



名称	U字溝用スリットみぞ蓋 集水樹蓋 敷地境界用
適用樹	樹内径 500mm
スリット蓋	ステンレス製 SUS304 滑り止め模様付 すきま 6mm 跳ね上がり・騒音防止用ロック金具付 寸法 幅94×長さ574×高さ20
蓋本体	スチール製 溶融亜鉛めっき 引き上げ部付 充填深さ60mm スリット幅 100mm 寸法 幅577×長さ587×高さ106
受桿	スチール製 溶融亜鉛めっき 寸法 幅590×長さ600×高さ110
品番	カネソウ ポーダースリット 集水樹蓋 : BKITSW-2E-500 S=100 P=10

強度性能	
強度	T-2 : 後輪1輪荷重7.8kN(800kgf) 総重量2トンまでの車両の乗り入れが可能
主な使用場所	建物内、建物敷地内、公園敷地内、 車道以外で車両の乗り入れる可能性のある場所
車両進行方向	横断方向、縦断方向
衝撃係数	0
荷重	7.8kN
後輪接地面積	200×160 mm


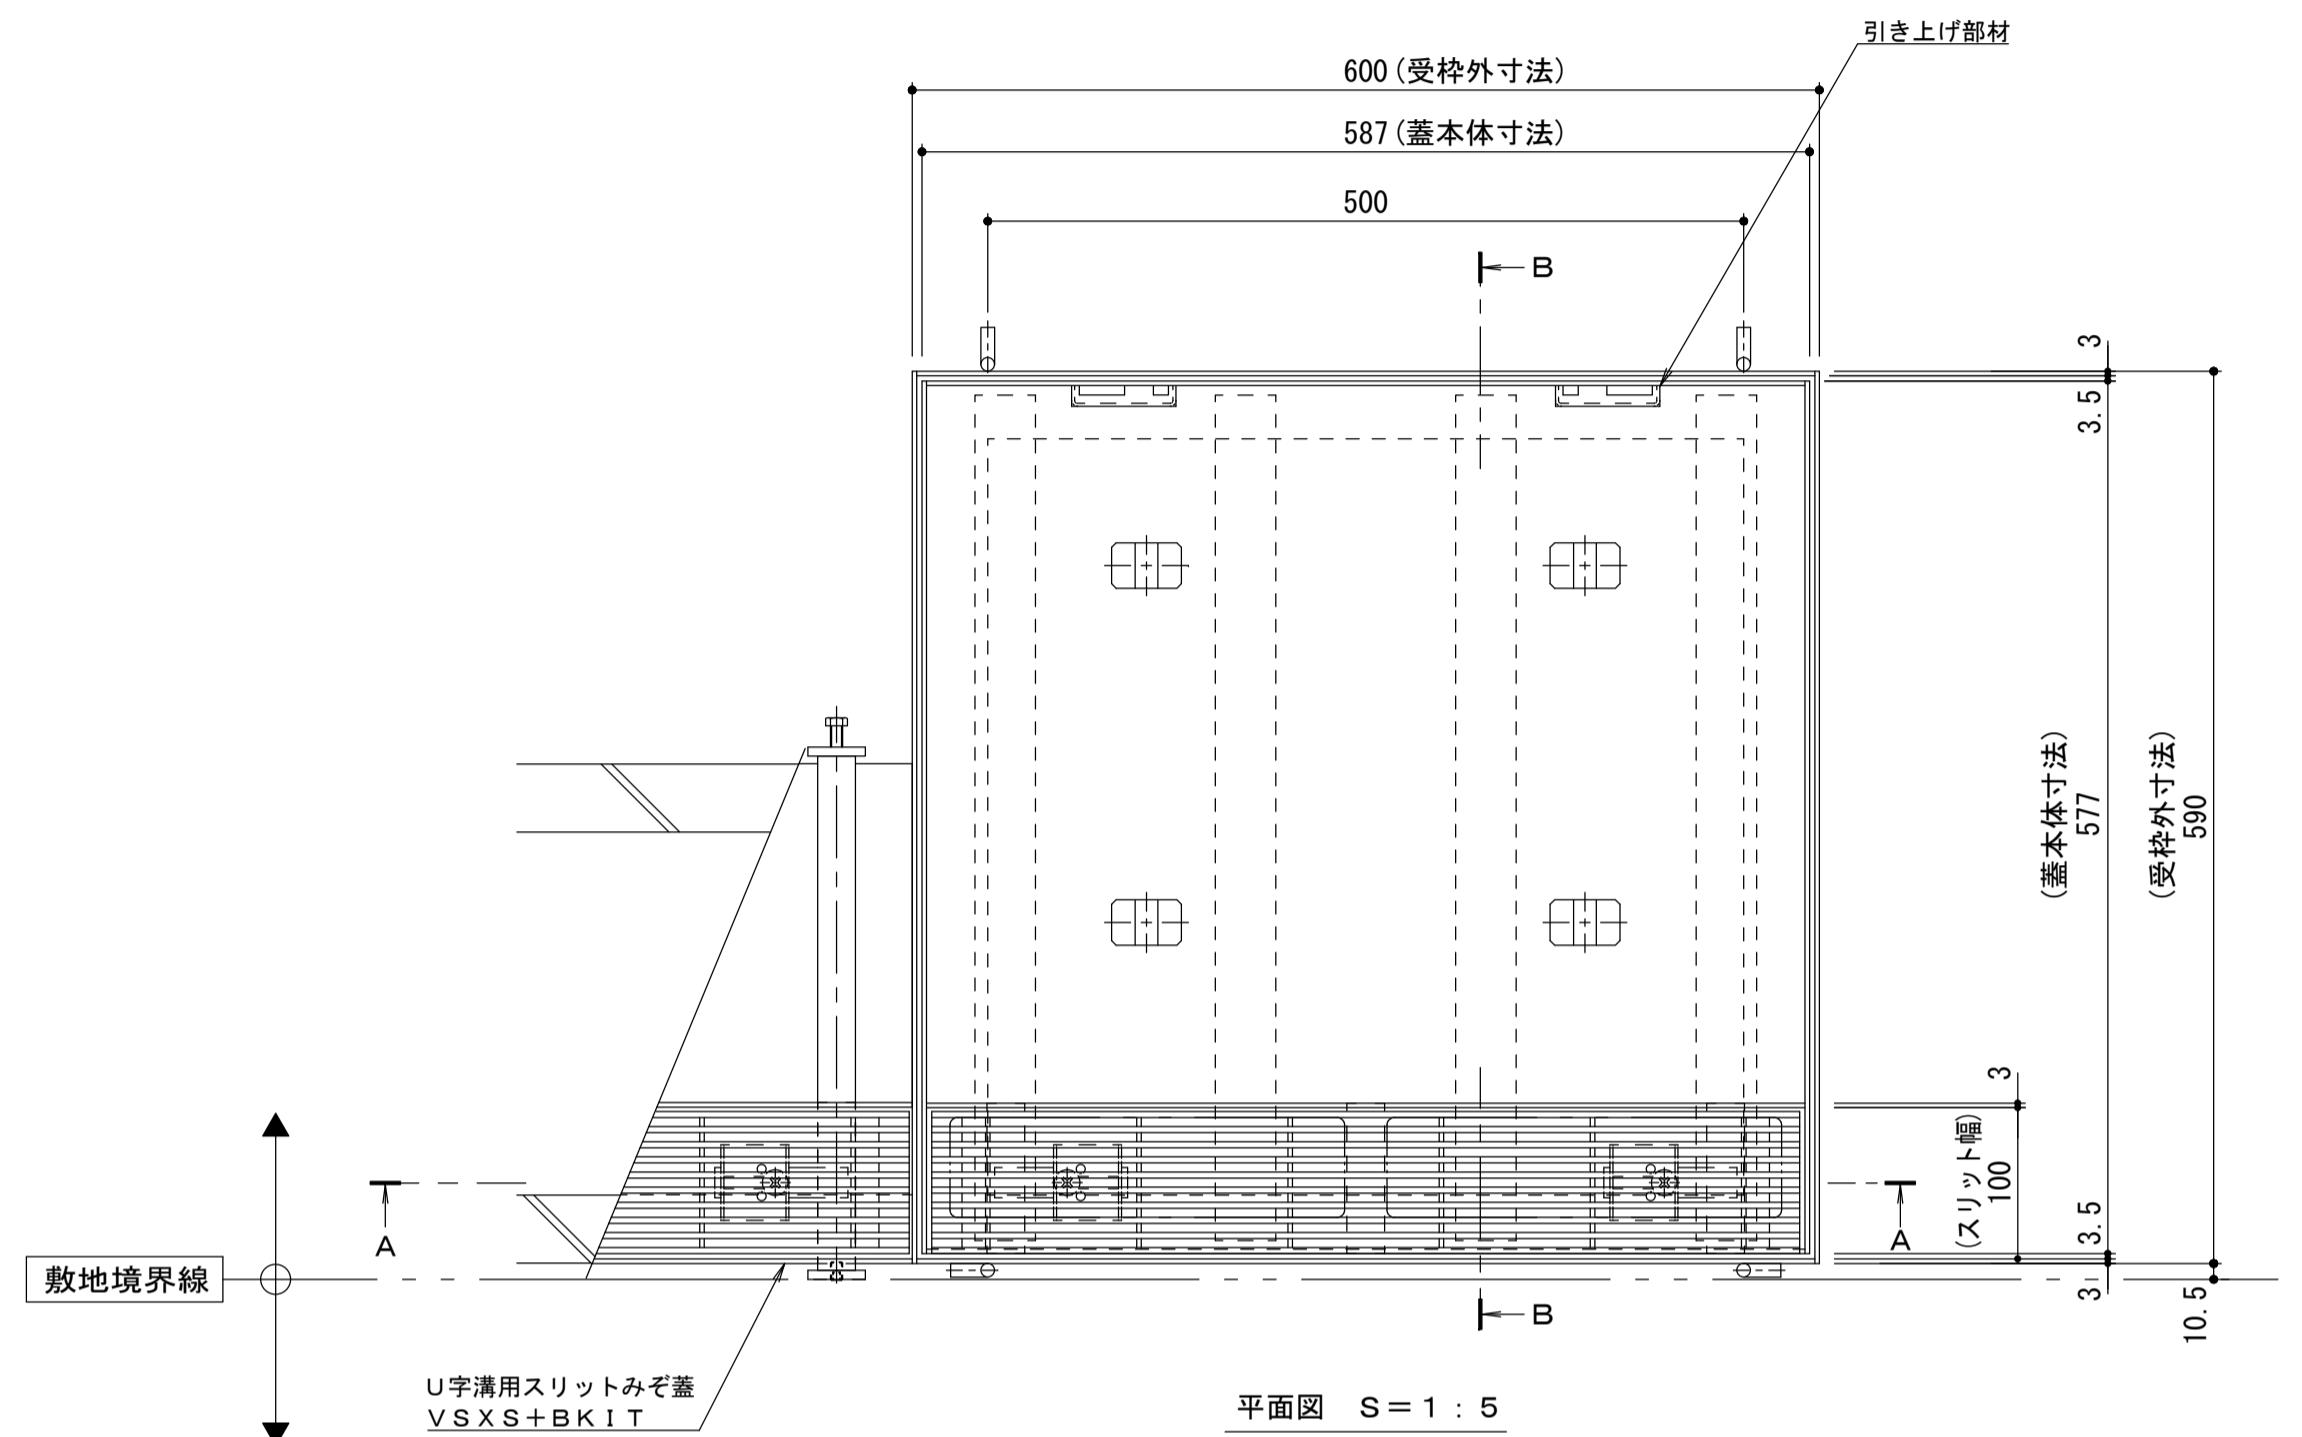


縦断方向

横断方向

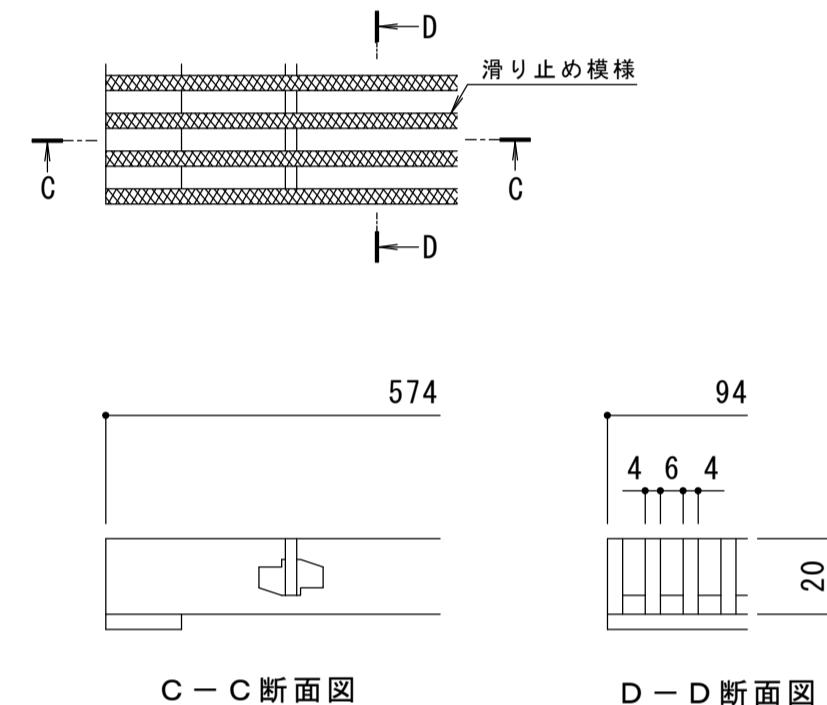

スリット蓋 詳細図 S = 1 : 2

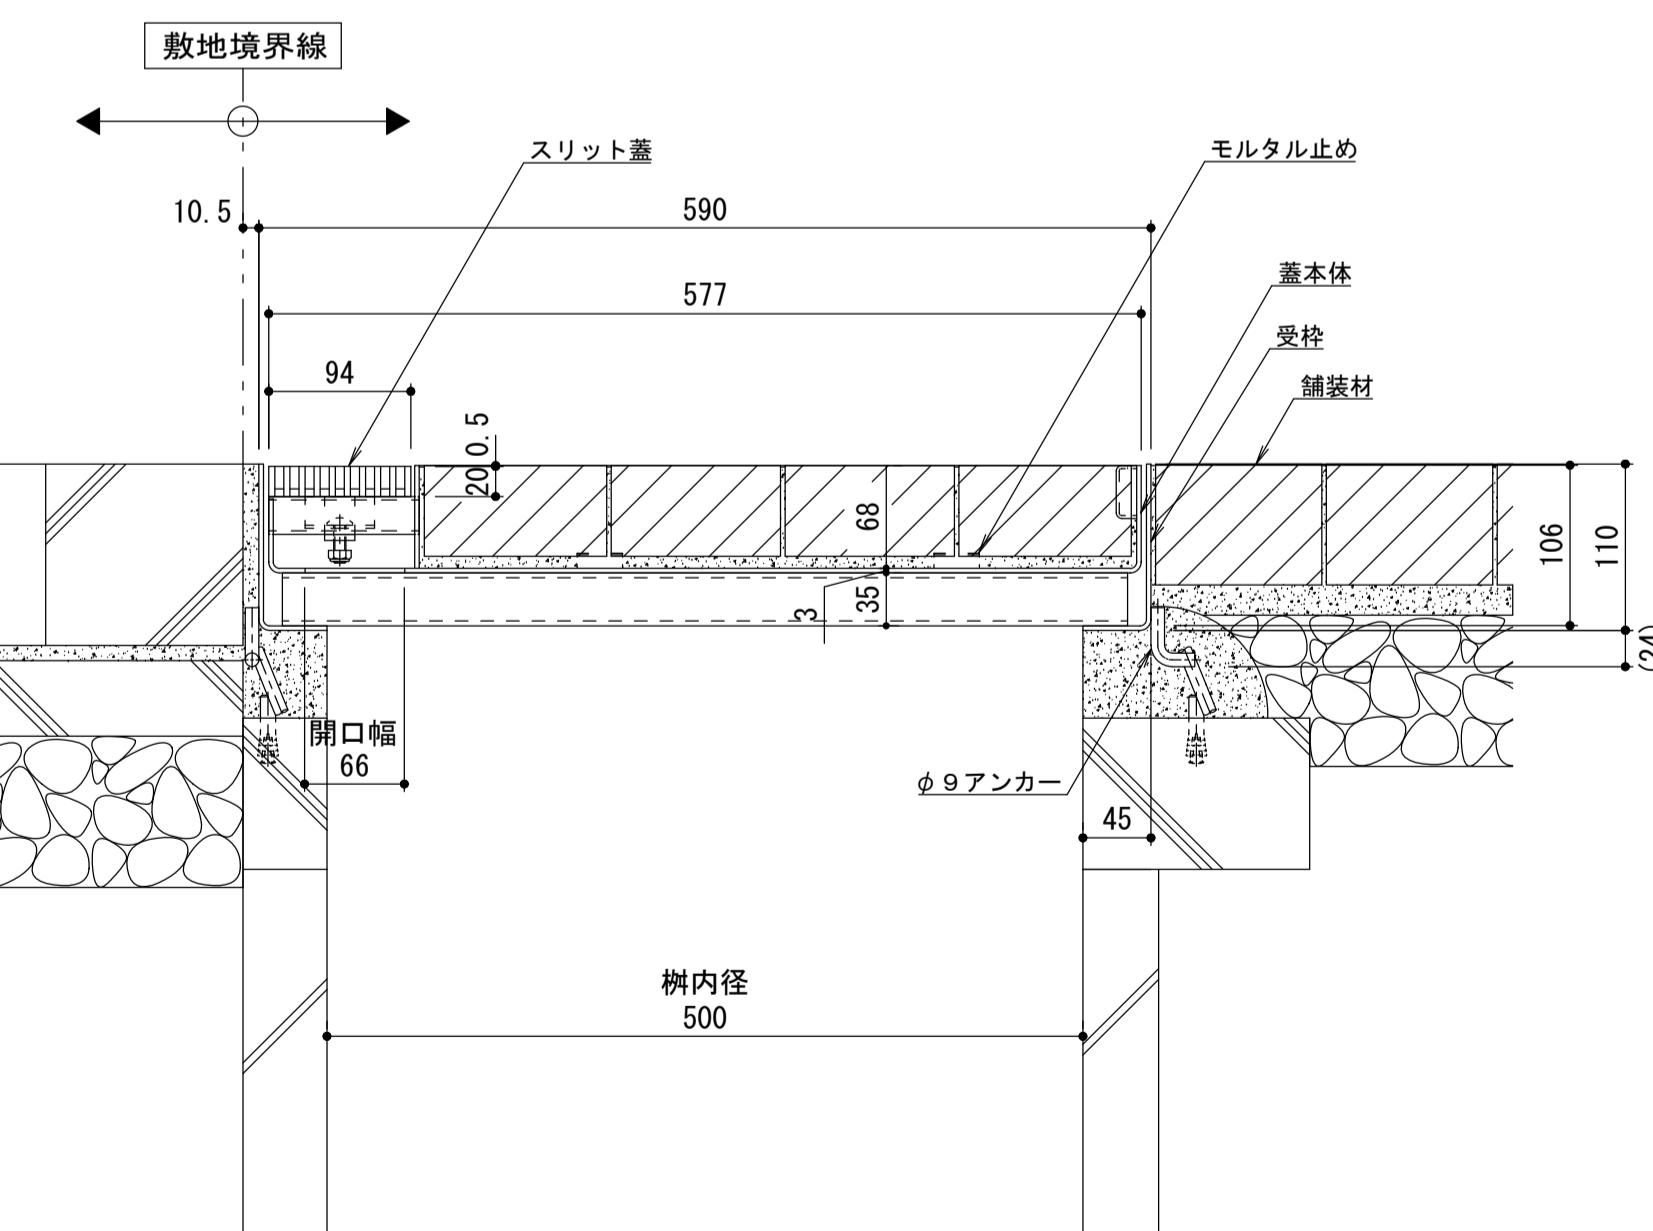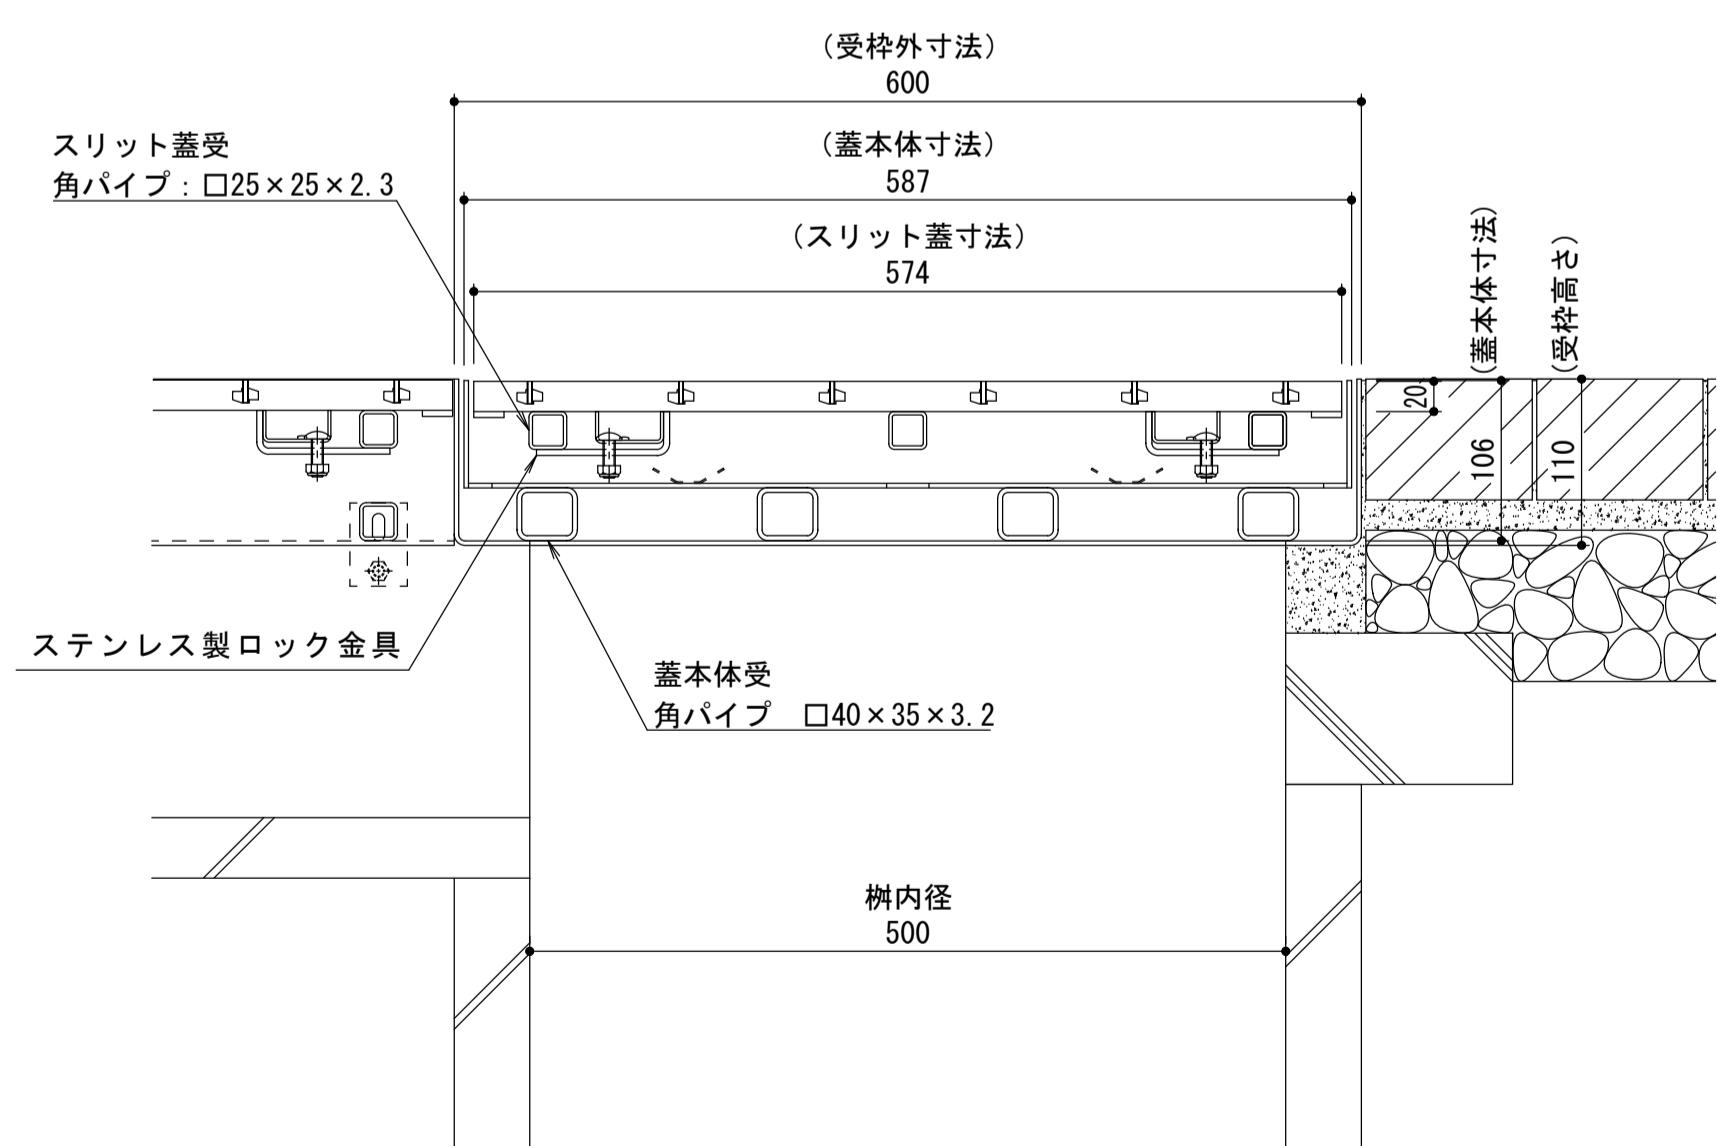

訂 正

内 容

内 容

内 容

内 容

内 容

内 容

内 容

内 容

内 容

本図面記載の縮尺は、A1用紙へ出力した場合の  
縮尺です。

工事名称	田畠 純	横口佳平	作成年月日	カネソウ株式会社
図面名称	U字溝用スリットみぞ蓋 集水樹蓋 敷地境界用	スチール製スリット	1:5, 1:2	図番
	ステンレス製スリット 納まり図	BKITSW-2E-500 S=100 P=10		1 R S 2 0 3 5 8