

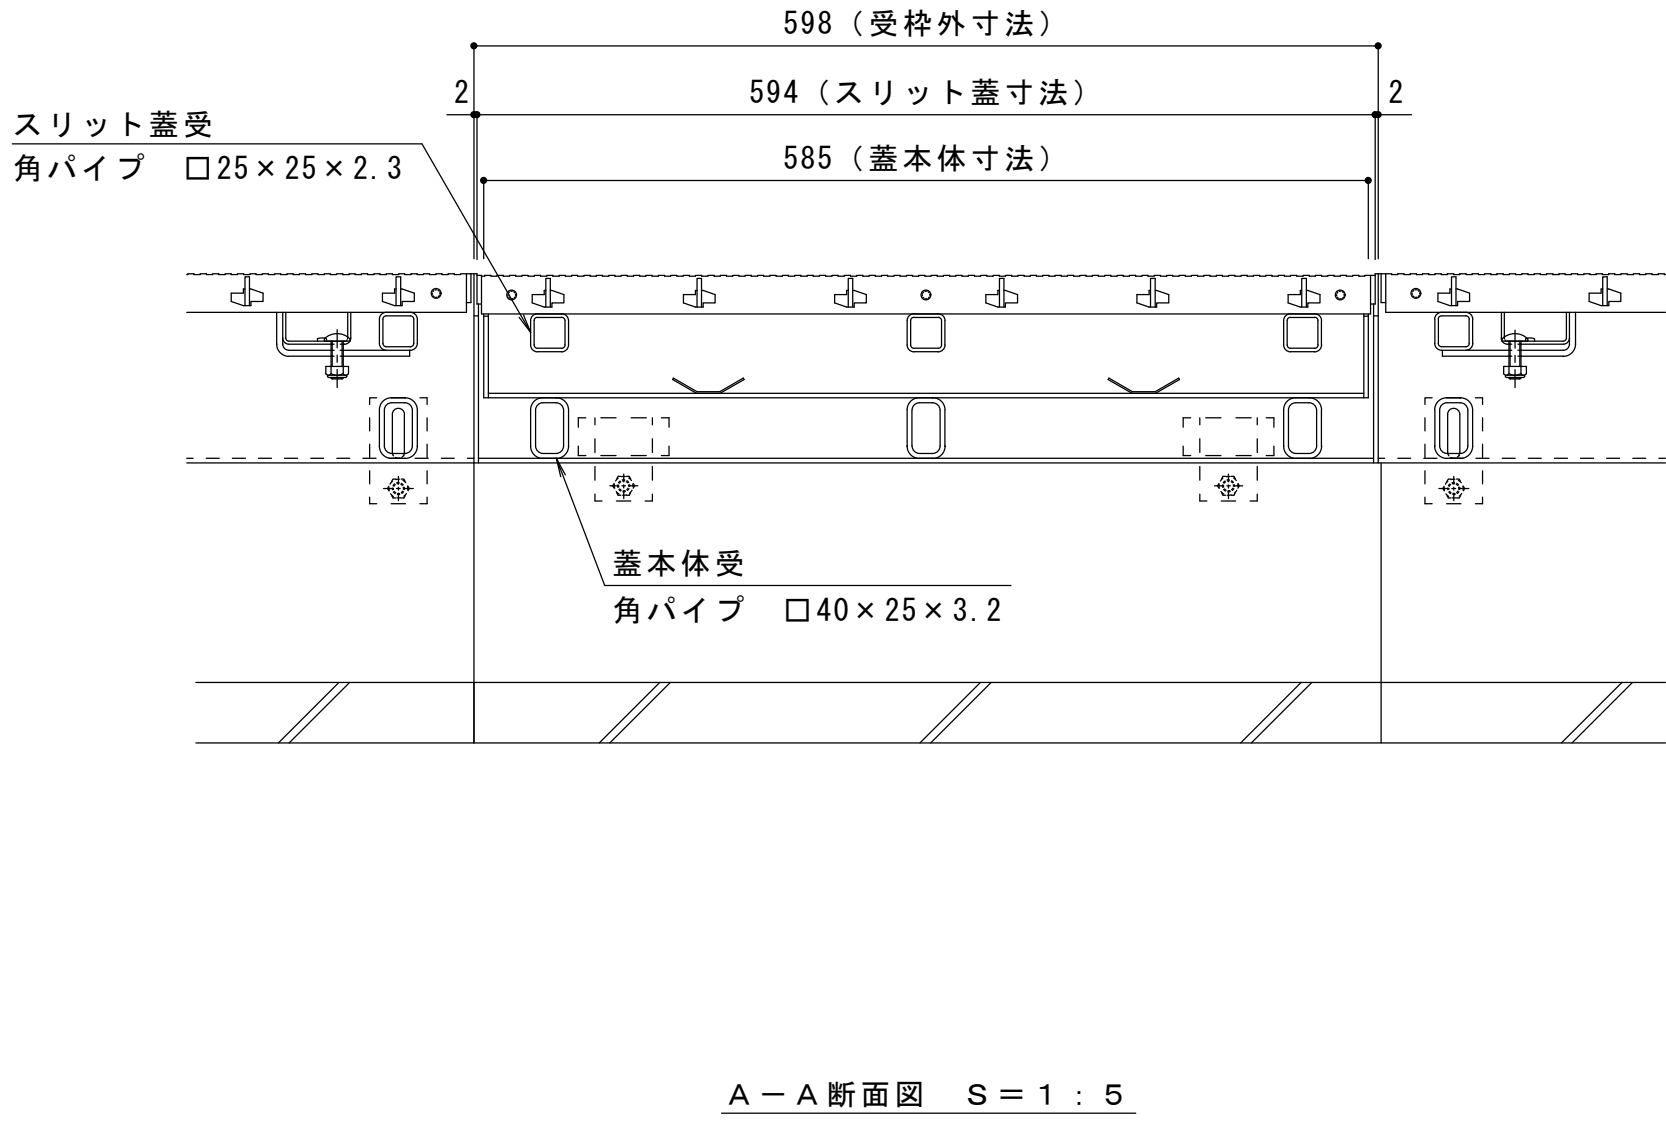
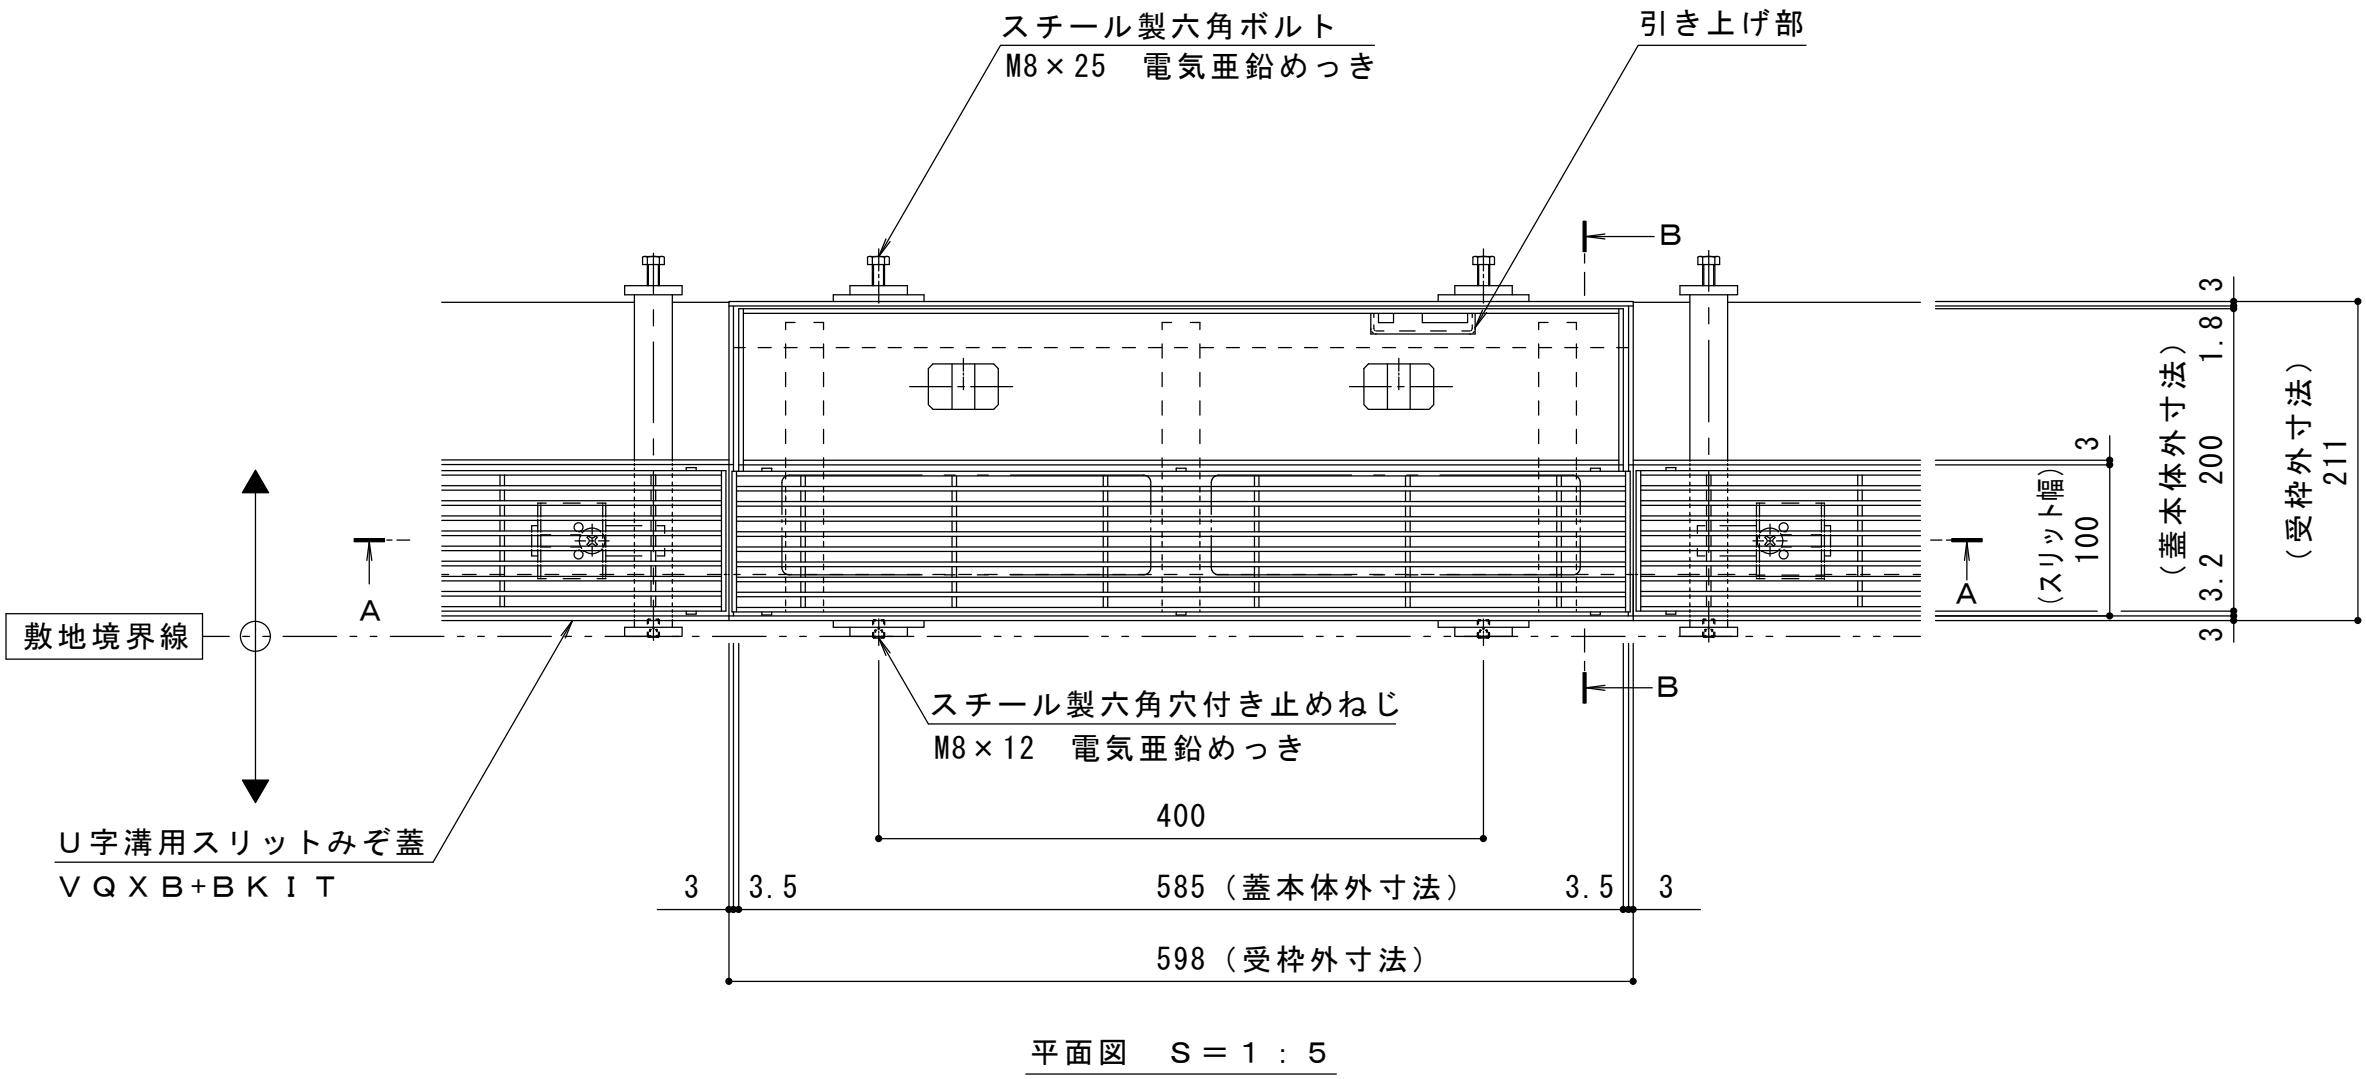


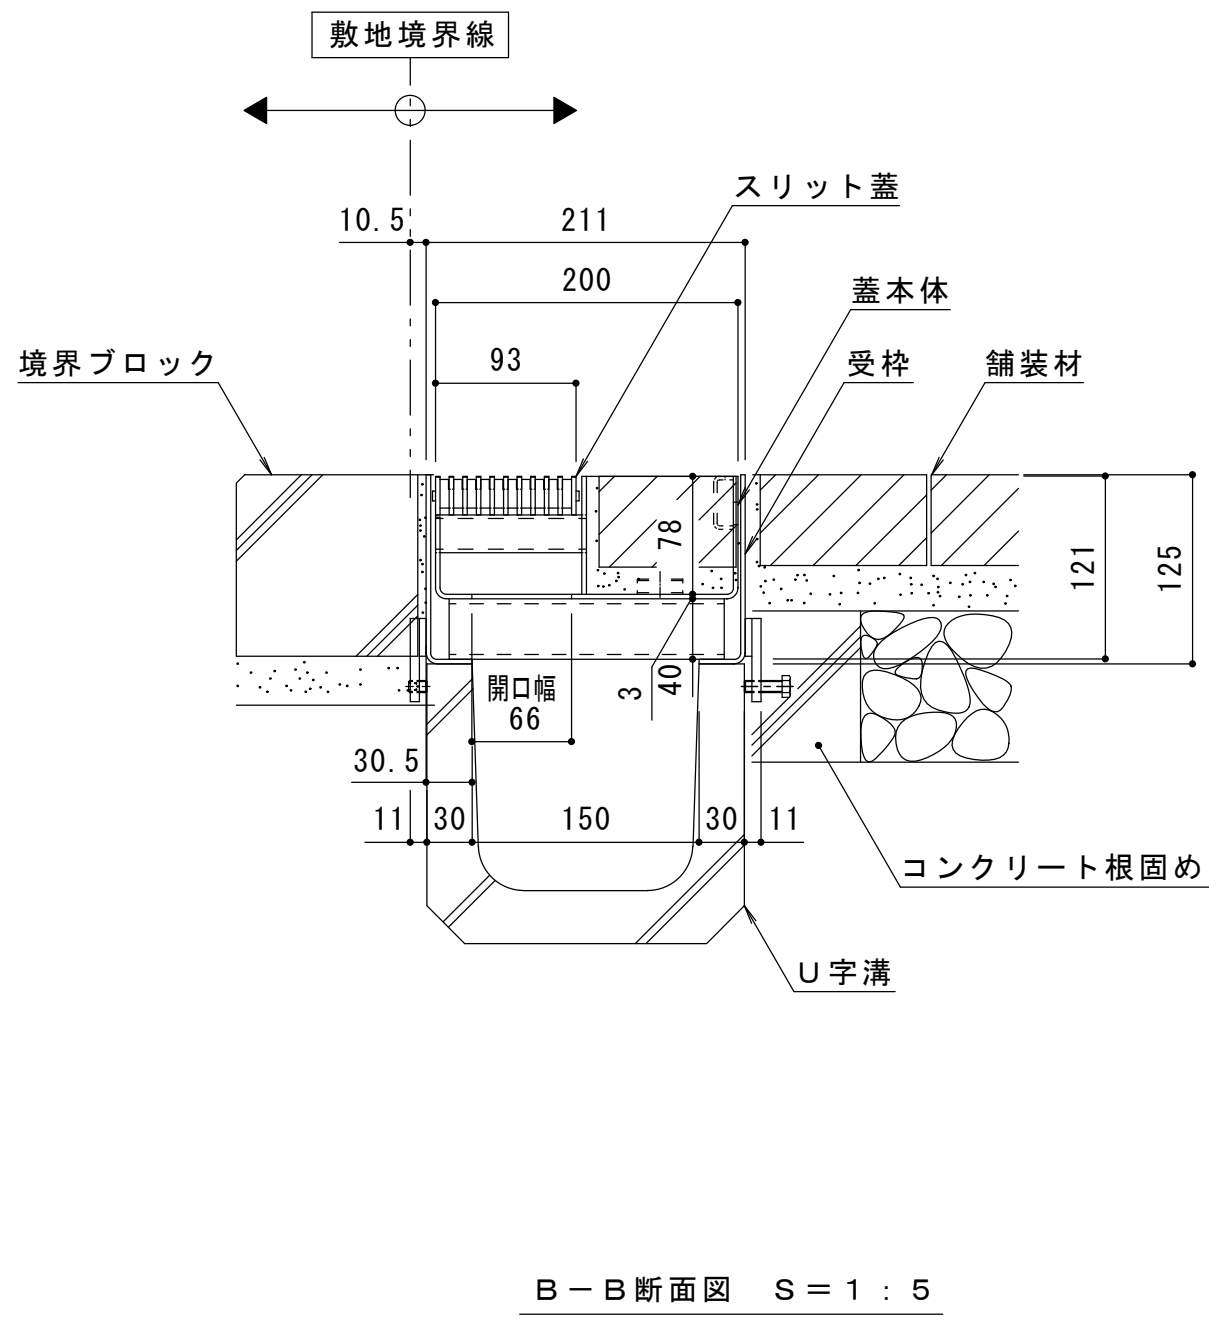

名称	U字溝用スリットみぞ蓋 掃除口 敷地境界用
適用側溝	みぞ幅150mm
スリット蓋	スチール製 溶融亜鉛めっき 滑り止め模様付 すきま 6mm 寸法 幅93×長さ594×高さ25
蓋本体	スチール製 溶融亜鉛めっき 引き上げ部材付 充填深さ 70mm スリット幅 100mm 寸法 幅200×長さ585×高さ121
受枠	スチール製 溶融亜鉛めっき 寸法 幅211×長さ598×高さ125
品番	カネソウ ボーダースリット 掃除口：BKITTC-14E-1560 S=100 P=10

強度性能	
強度	T-14：総重量14トンまでの車両の乗り入れが可能
主な使用場所	建物内、建物敷地内、公園敷地内、 車両が乗り入れる可能性のある場所
車両進行方向	横断方向、縦断方向
衝撃係数	0
後輪1輪にかかる荷重	54.9kN
タイヤ接地面積（載荷板）	200×500mm

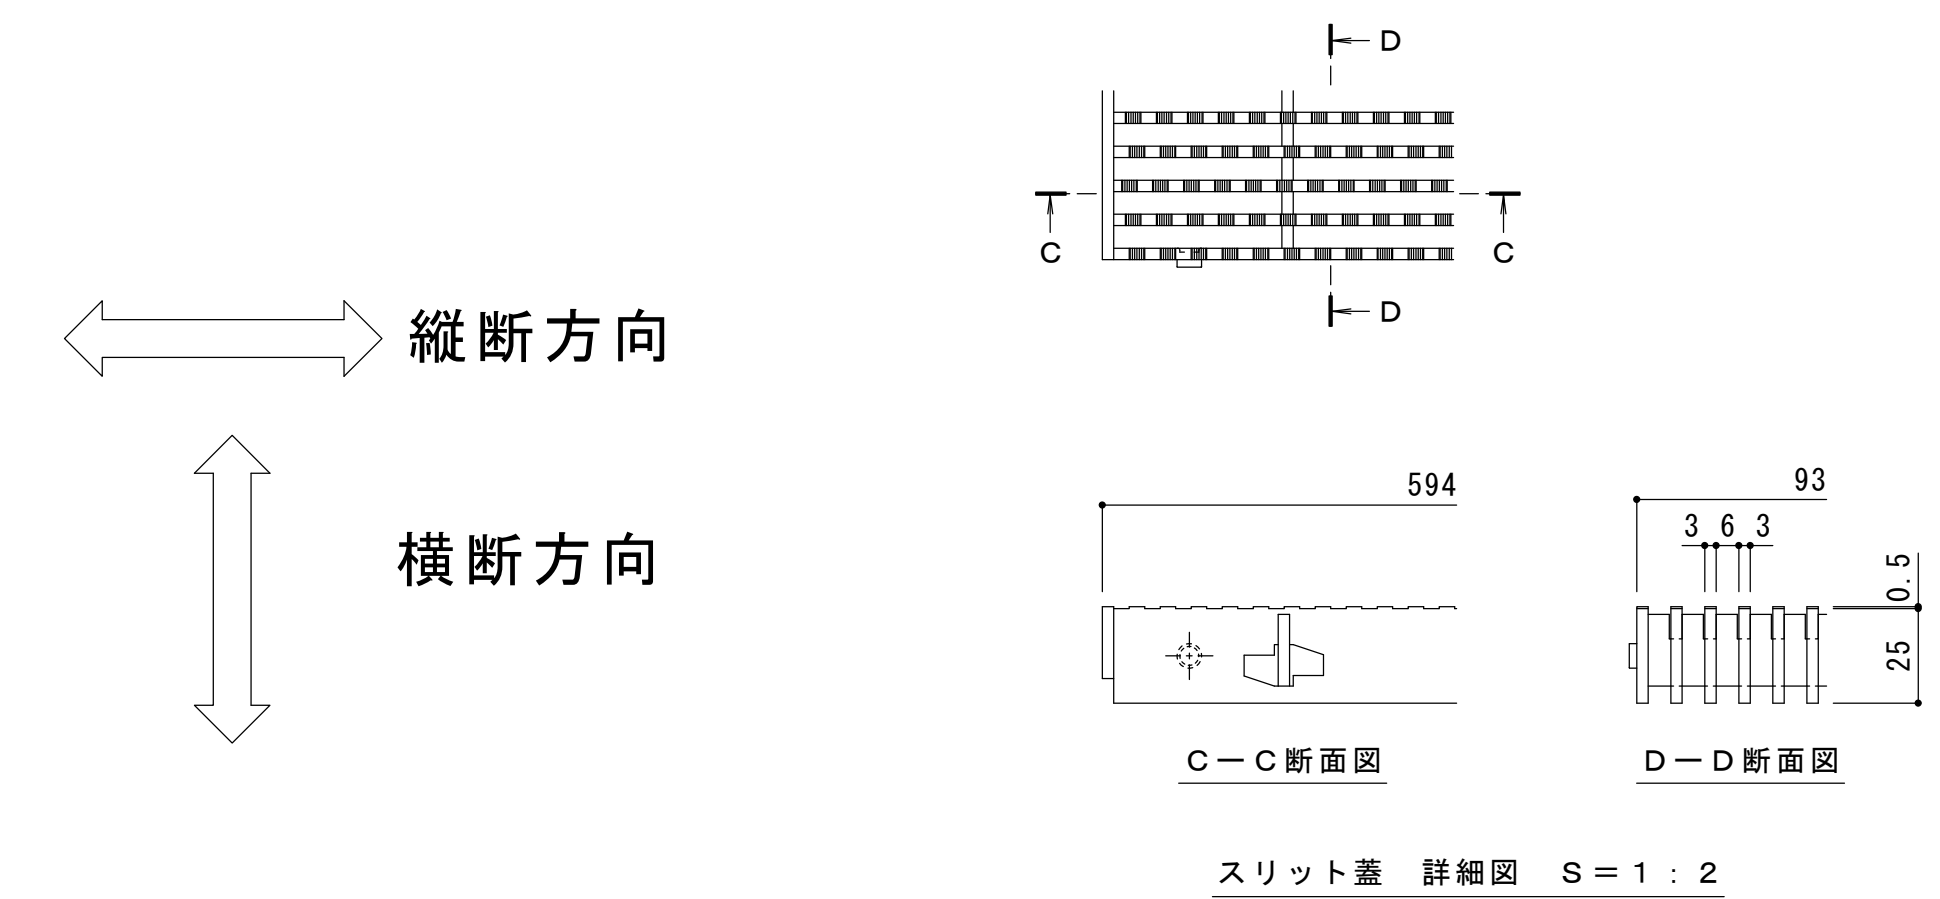

訂正	年・月・日	内 容	製 図 検 図	年・月・日	内 容	製 図 検 図 備 考	工事名称	製 図	検 図	作成年月日	カネソウ株式会社 1RS20408
	・			・		本図面記載の縮尺は、A1用紙へ出力した場合の縮尺です。	図面名称	田畑純	樋口佳平	縮尺 図示	
	・			・			U字溝用スリットみぞ蓋 掃除口 敷地境界用				
	・			・			スチール製スリット／スチール製枠 ボーダースリット 納まり図				