

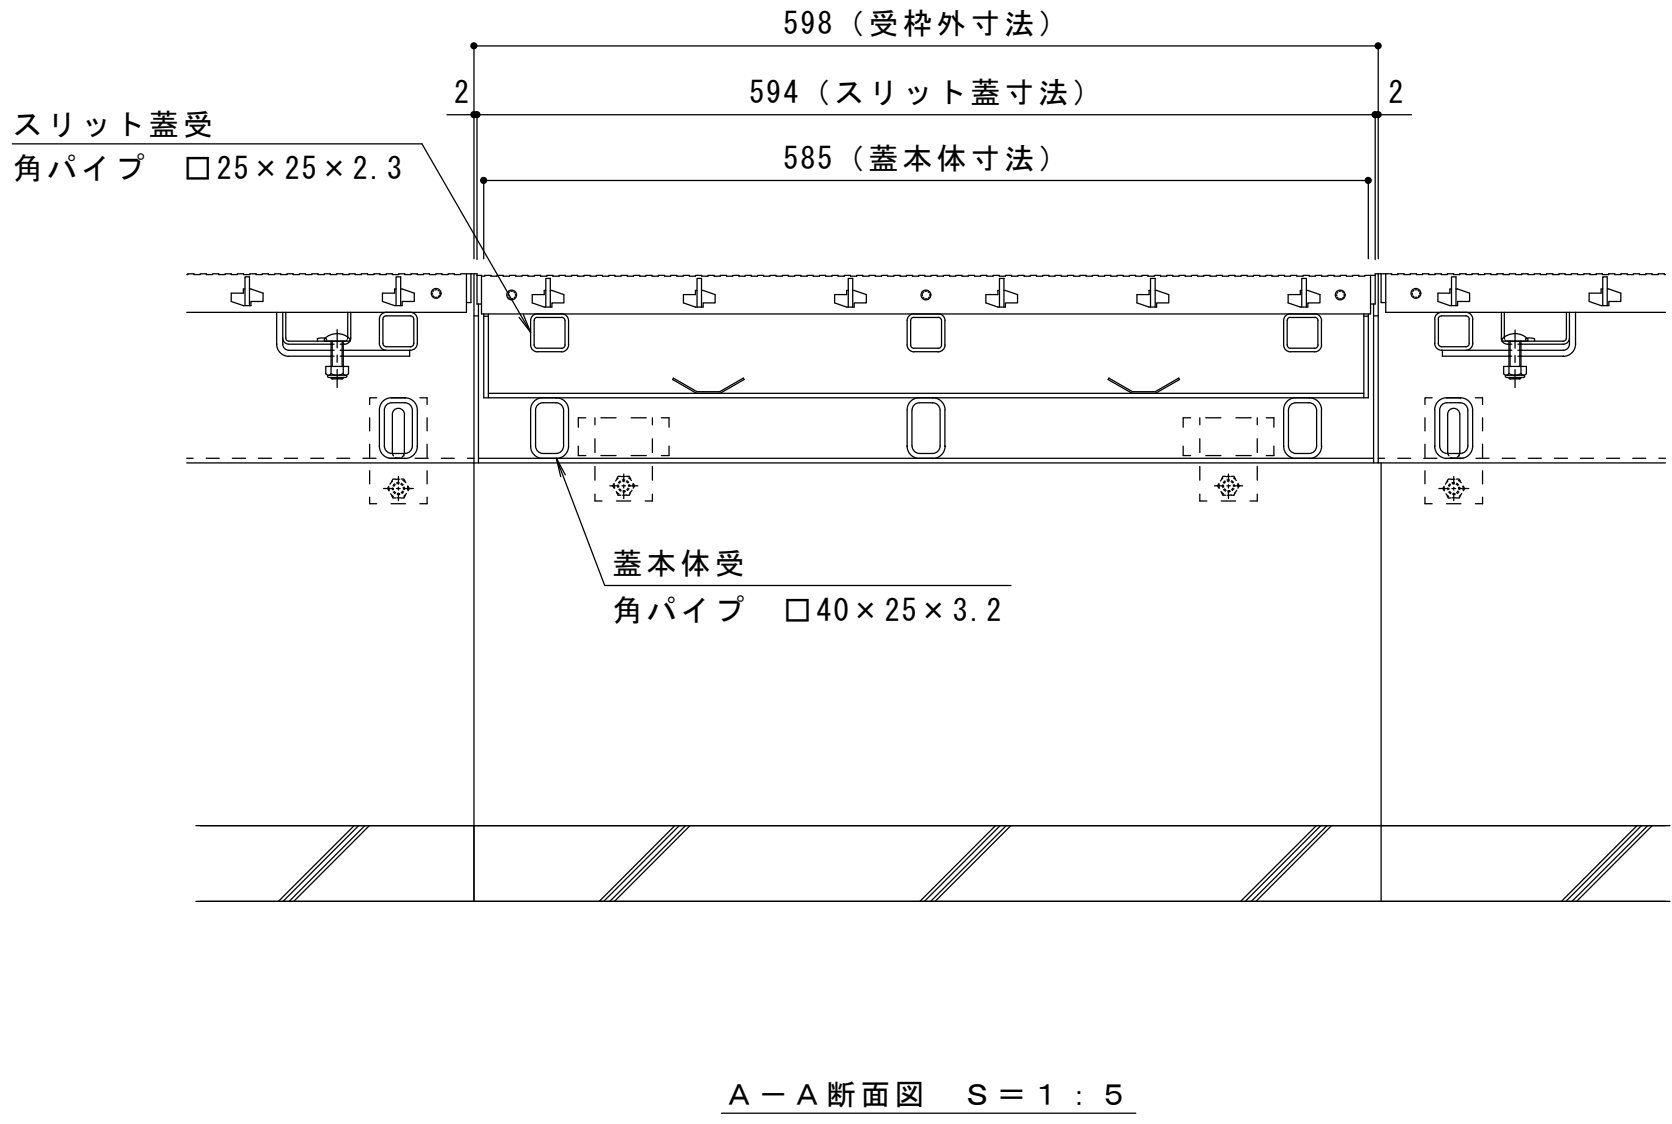
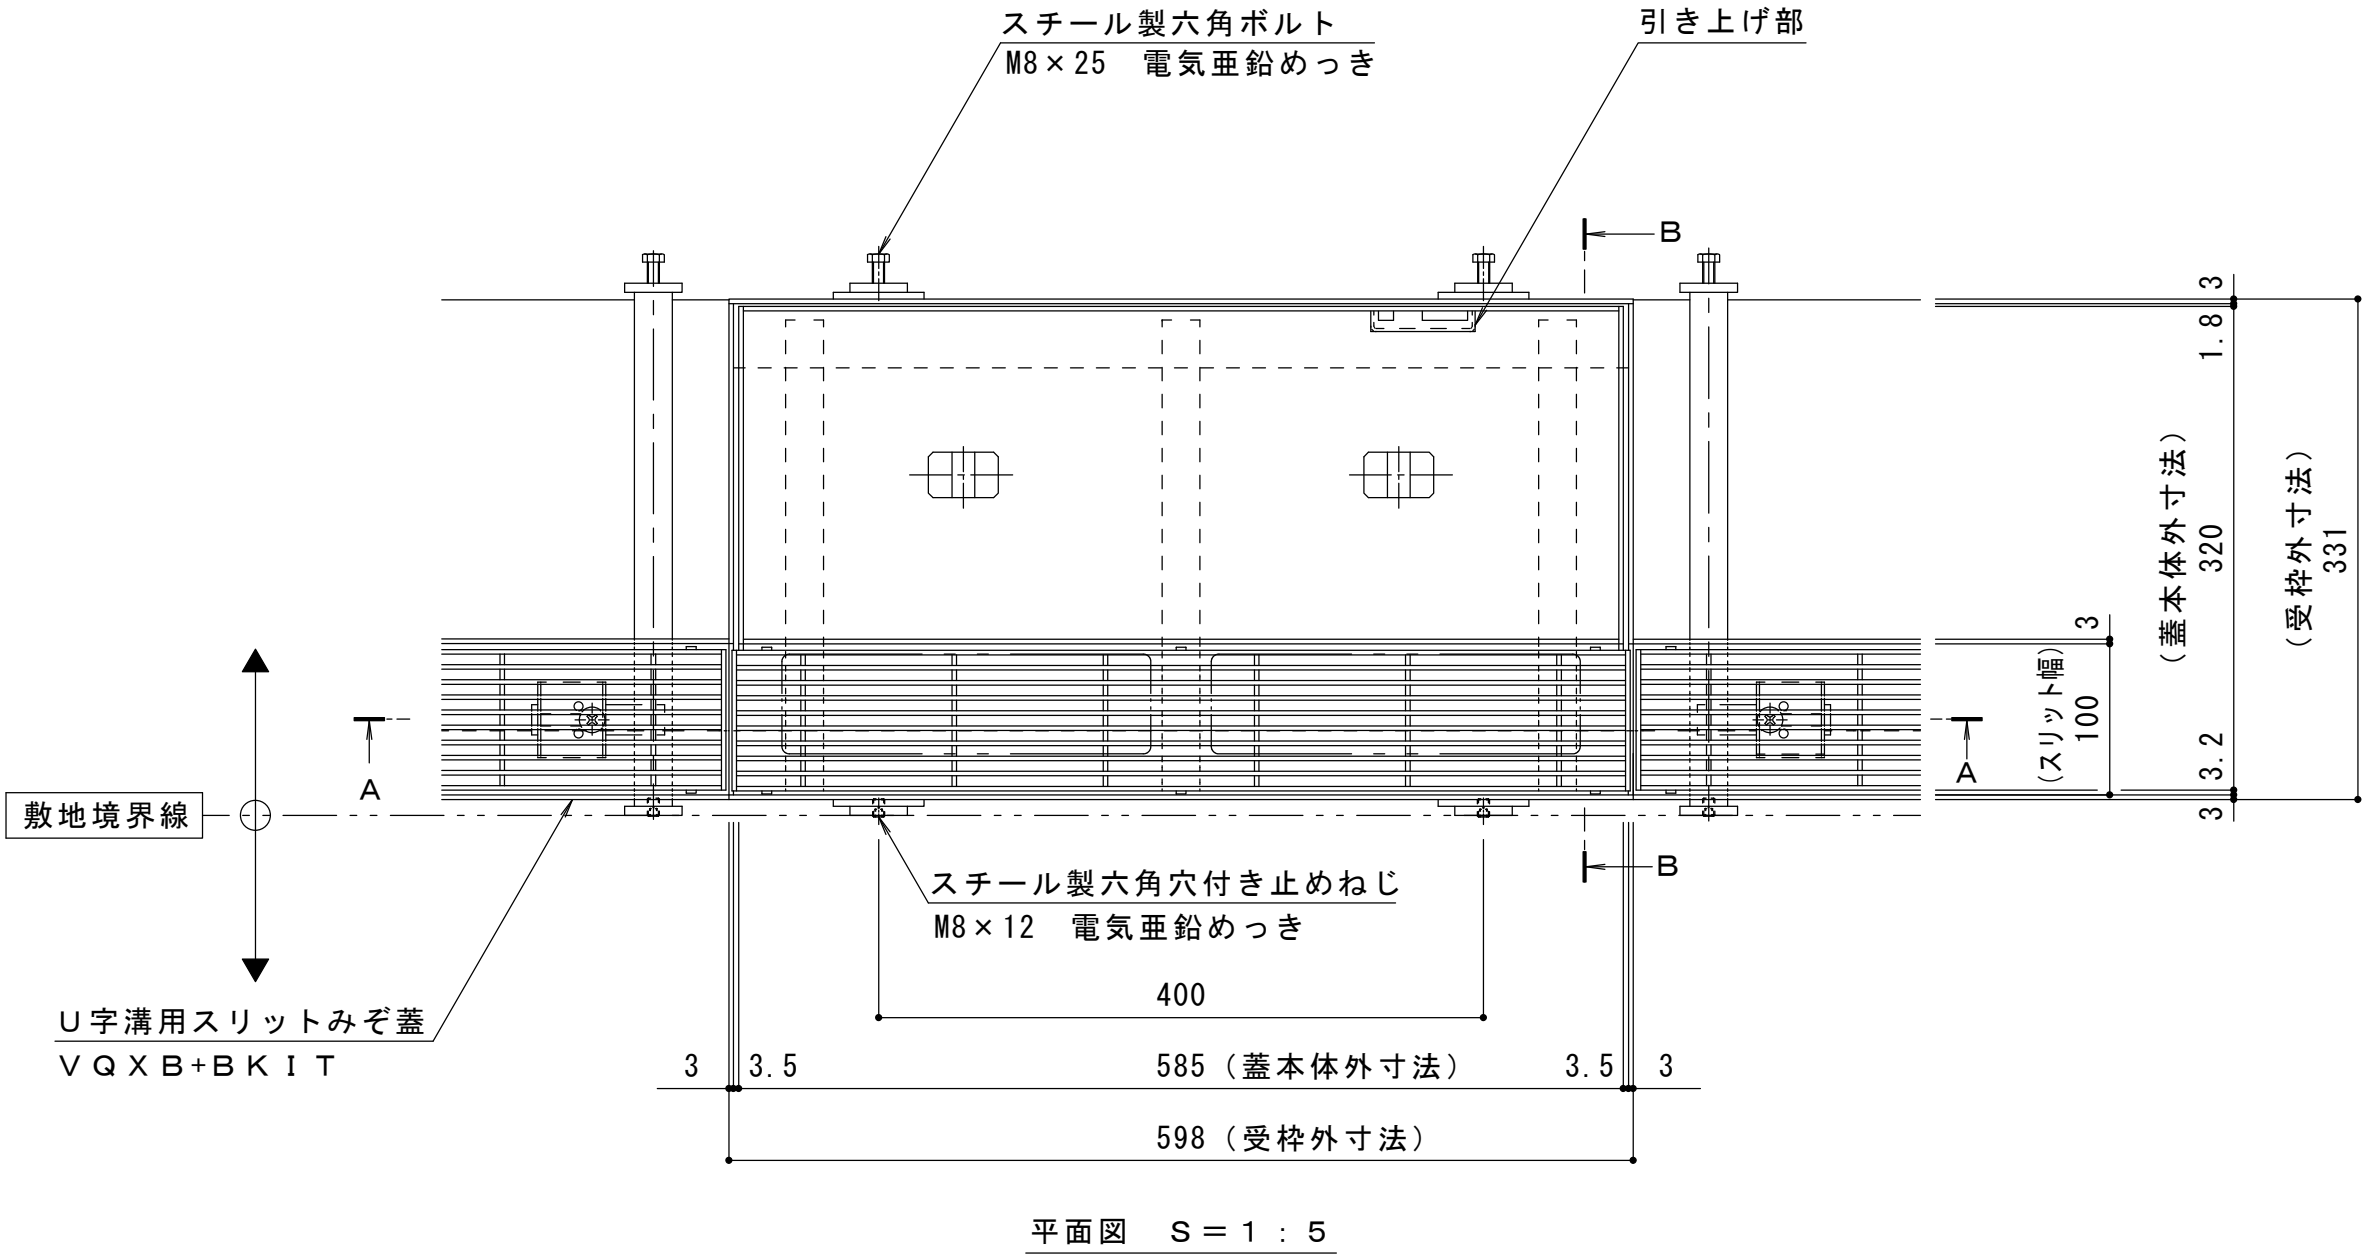


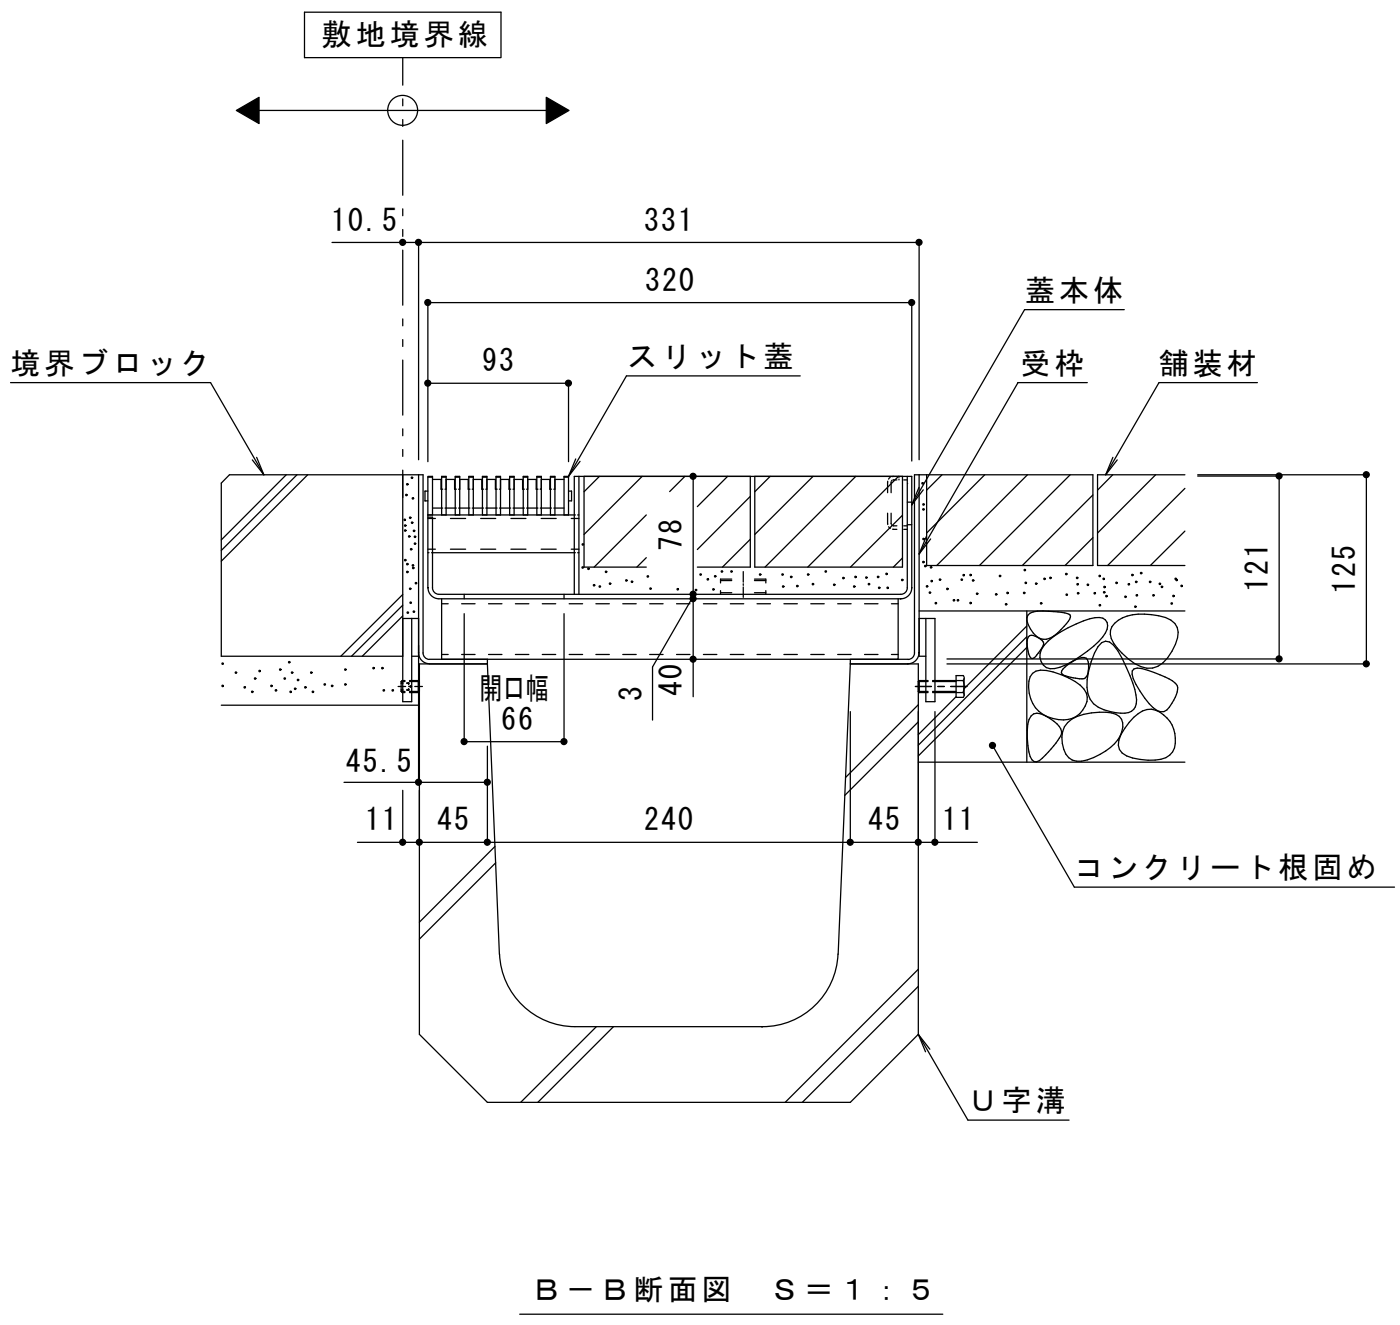

名称	U字溝用スリットみぞ蓋 掃除口 敷地境界用
適用側溝	みぞ幅240mm
スリット蓋	スチール製 溶融亜鉛めっき 滑り止め模様付 すきま 6mm 寸法 幅93×長さ594×高さ25
蓋本体	スチール製 溶融亜鉛めっき 引き上げ部材付 充填深さ 70mm スリット幅 100mm 寸法 幅320×長さ585×高さ121
受枠	スチール製 溶融亜鉛めっき 寸法 幅331×長さ598×高さ125
品番	カネソウ ボーダースリット 掃除口 : BKITTC-14E-2460 S=100 P=9

強度性能	
強度	T-14 : 総重量14トンまでの車両の乗り入れが可能
主な使用場所	建物内、建物敷地内、公園敷地内、 車両が乗り入れる可能性のある場所
車両進行方向	横断方向、縦断方向
衝撃係数	0
後輪1輪にかかる荷重	54.9kN
タイヤ接地面積 (載荷板)	200×500mm

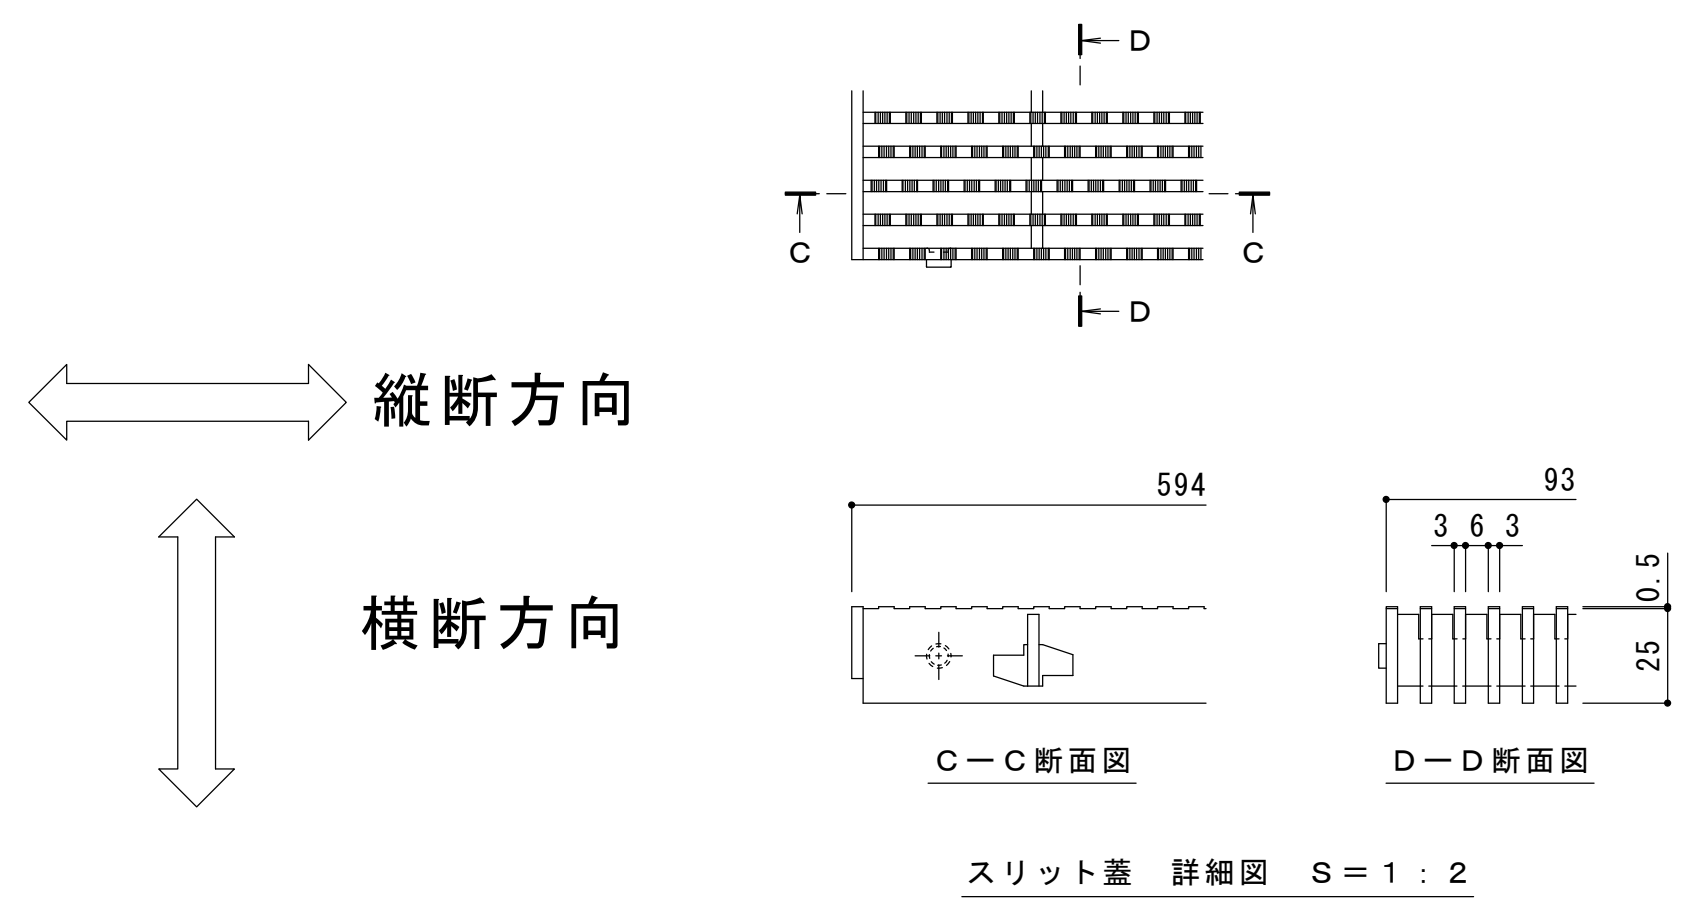

訂正	年・月・日	内容	製図	検図	年・月・日	内容	製図	検図	備考	工事名称	製図	検図	作成年月日	縮尺	図示	図番
	・				・					U字溝用スリットみぞ蓋 掃除口 敷地境界用	田畑純	樋口佳平	・	図示		
	・				・					ボーダースリット 納まり図			・			
	・				・					スチール製スリット/スチール製枠			・			
	・				・					BKITTC-14E-2460 S=100 P=9			・			