
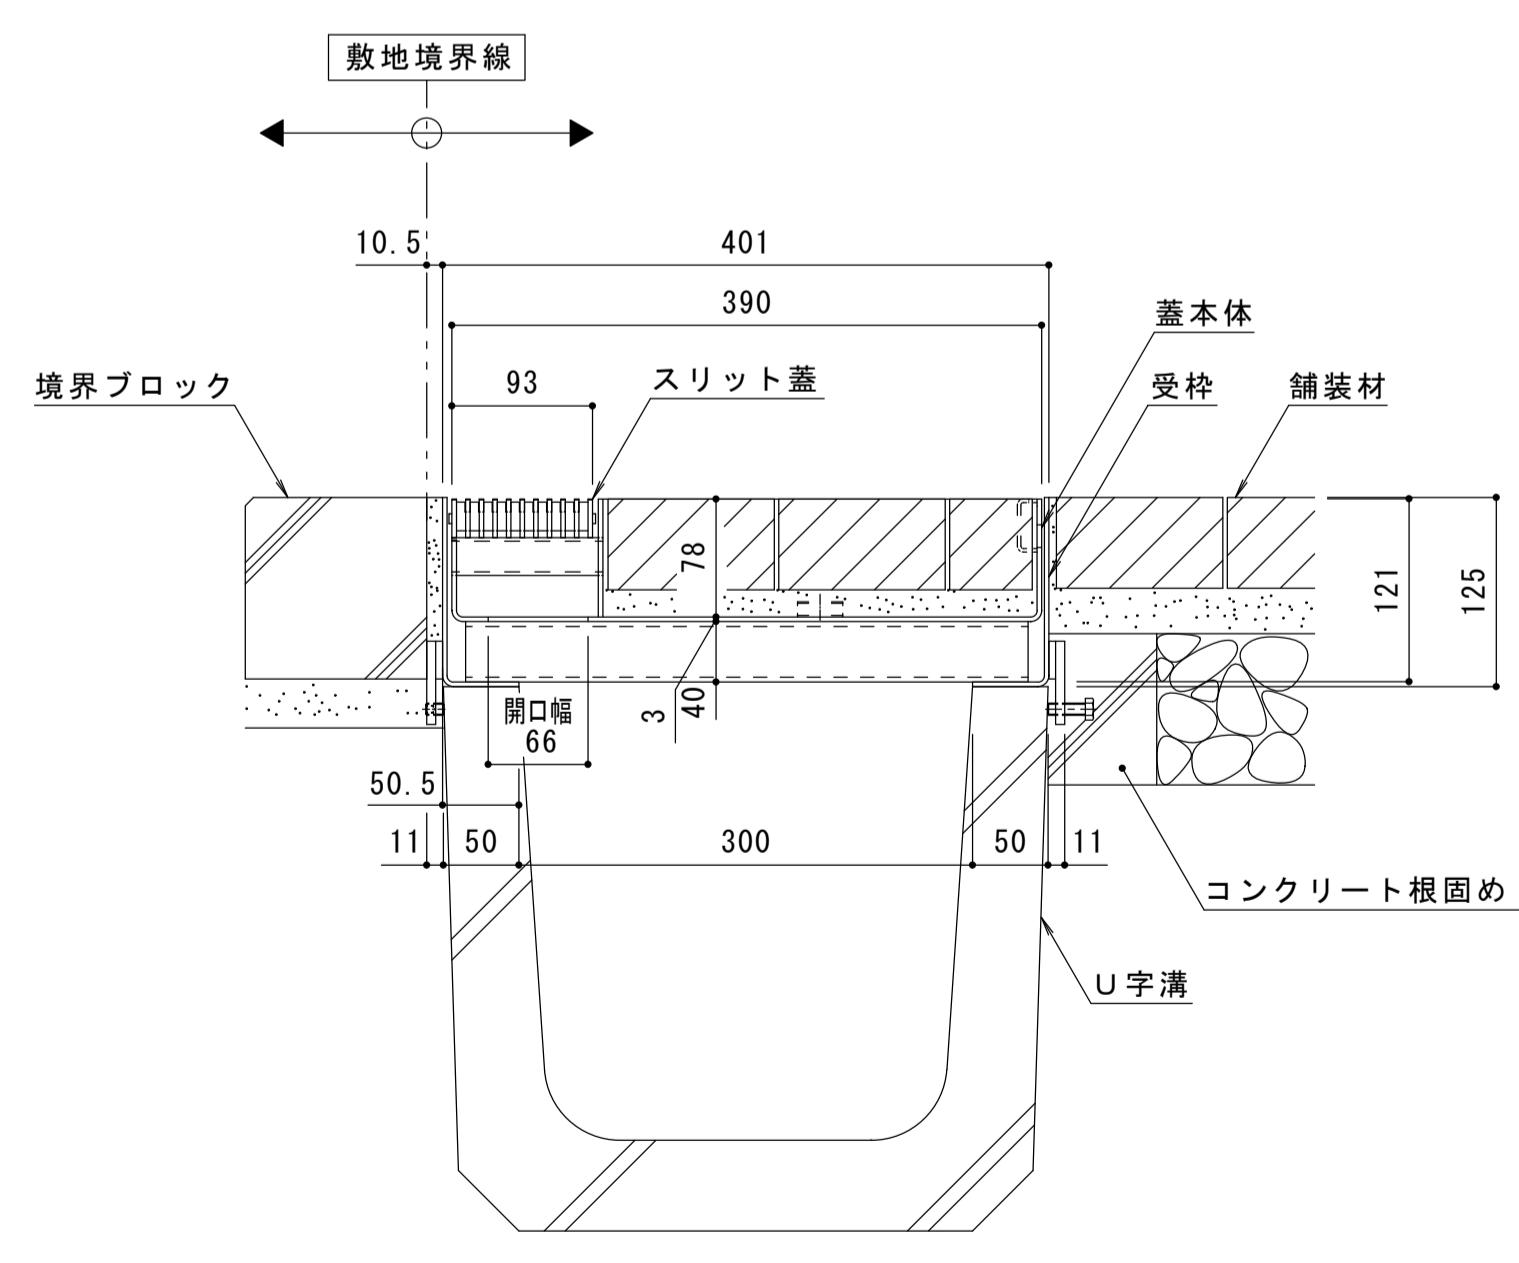
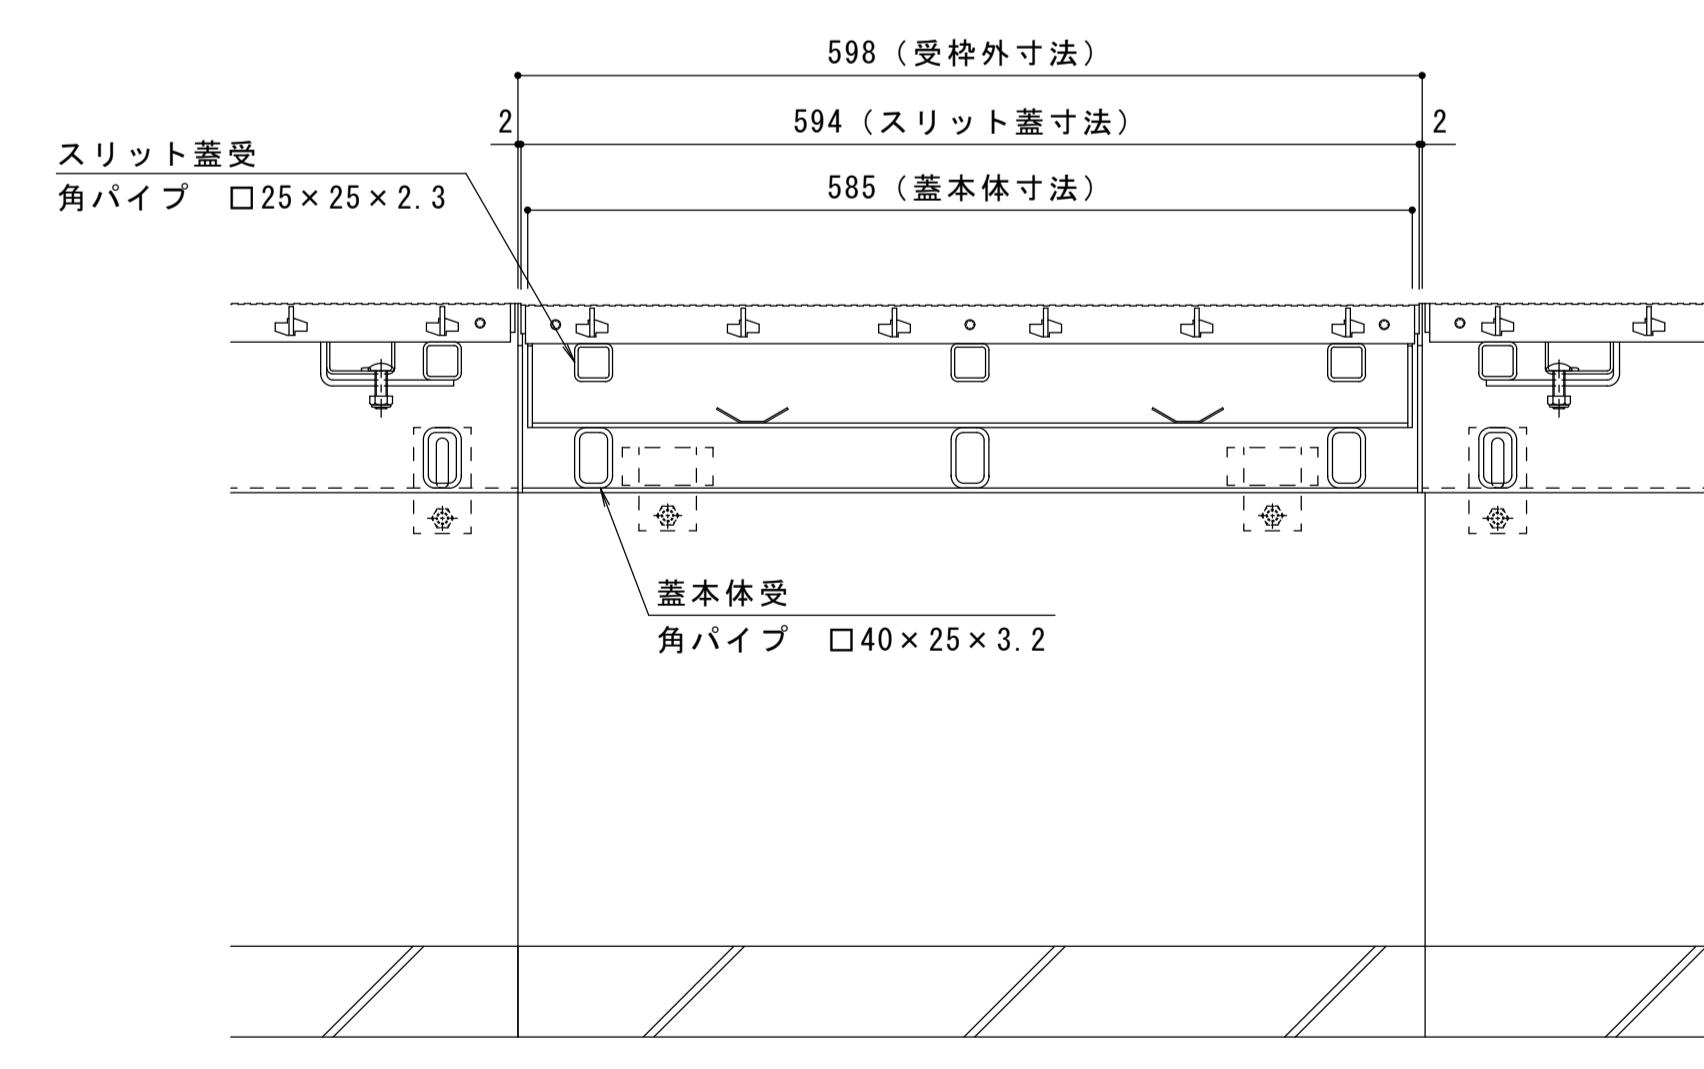
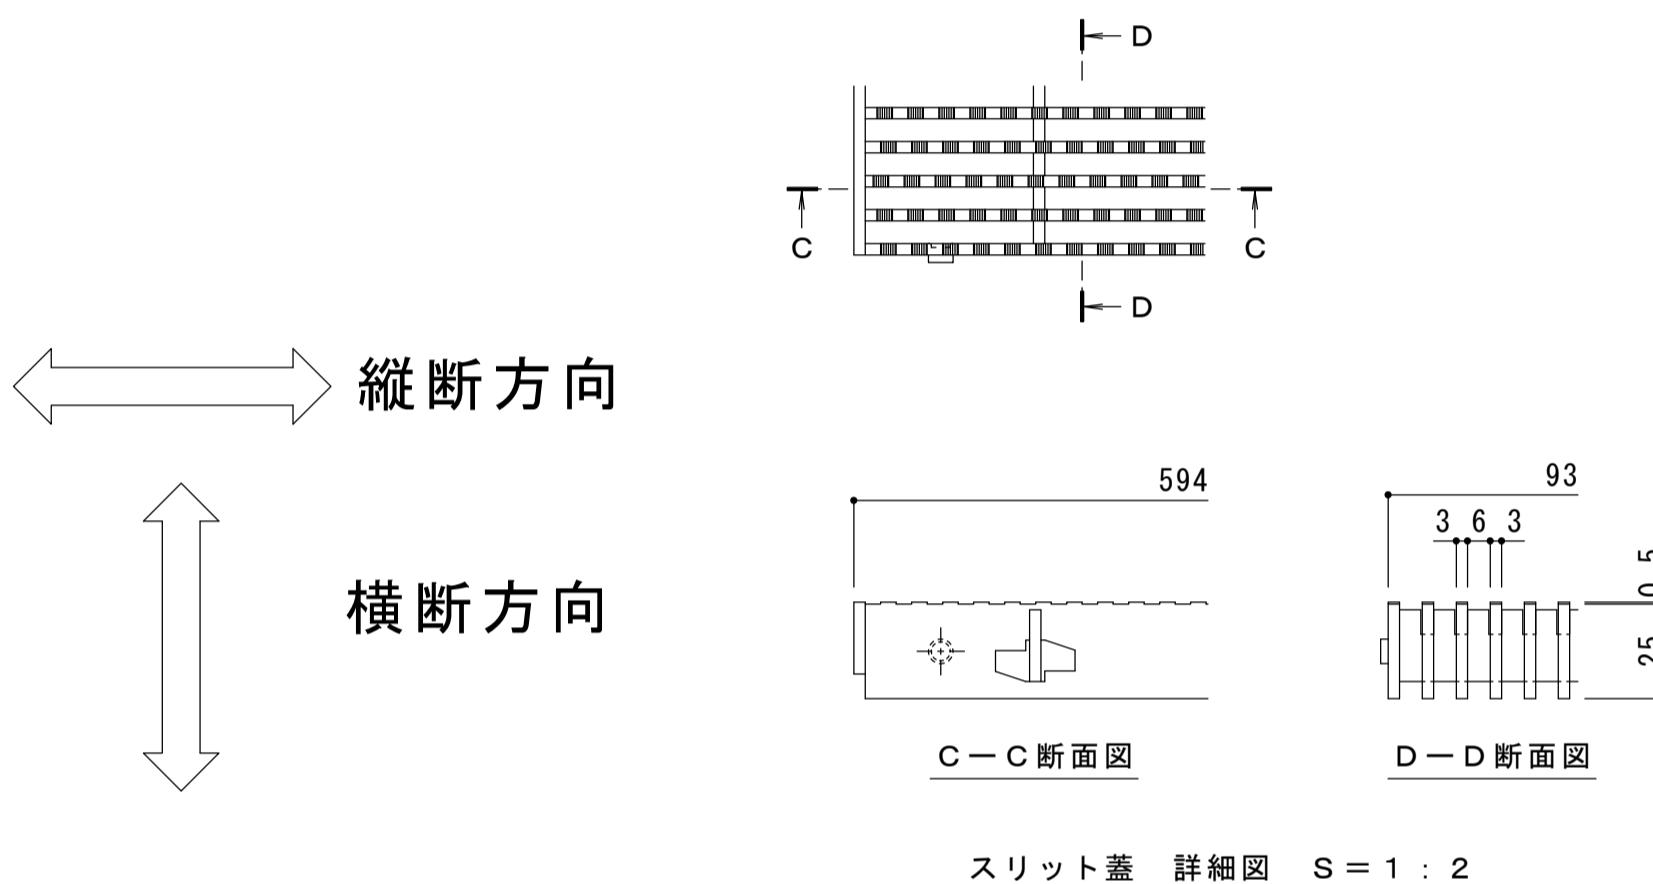


名称	U字溝用スリットみぞ蓋 掃除口 敷地境界用
適用側溝	みぞ幅300mm
スリット蓋	スチール製 溶融亜鉛めっき 滑り止め模様付 すきま 6mm 寸法 幅93×長さ594×高さ25
蓋本体	スチール製 溶融亜鉛めっき 引き上げ部材付 充填深さ 70mm スリット幅 100mm 寸法 幅390×長さ585×高さ121
受枠	スチール製 溶融亜鉛めっき 寸法 幅401×長さ598×高さ125
品番	カネソウ ボーダースリット 掃除口 : BKITTC-14E-3060 S=100 P=9

強度性能	
強度	T-14：総重量14トンまでの車両の乗り入れが可能
主な使用場所	建物内、建物敷地内、公園敷地内、 車両が乗り入れる可能性のある場所
車両進行方向	横断方向、縦断方向
衝撃係数	0
後輪1輪にかかる荷重	54.9kN
タイヤ接地面積（載荷板）	200×500mm

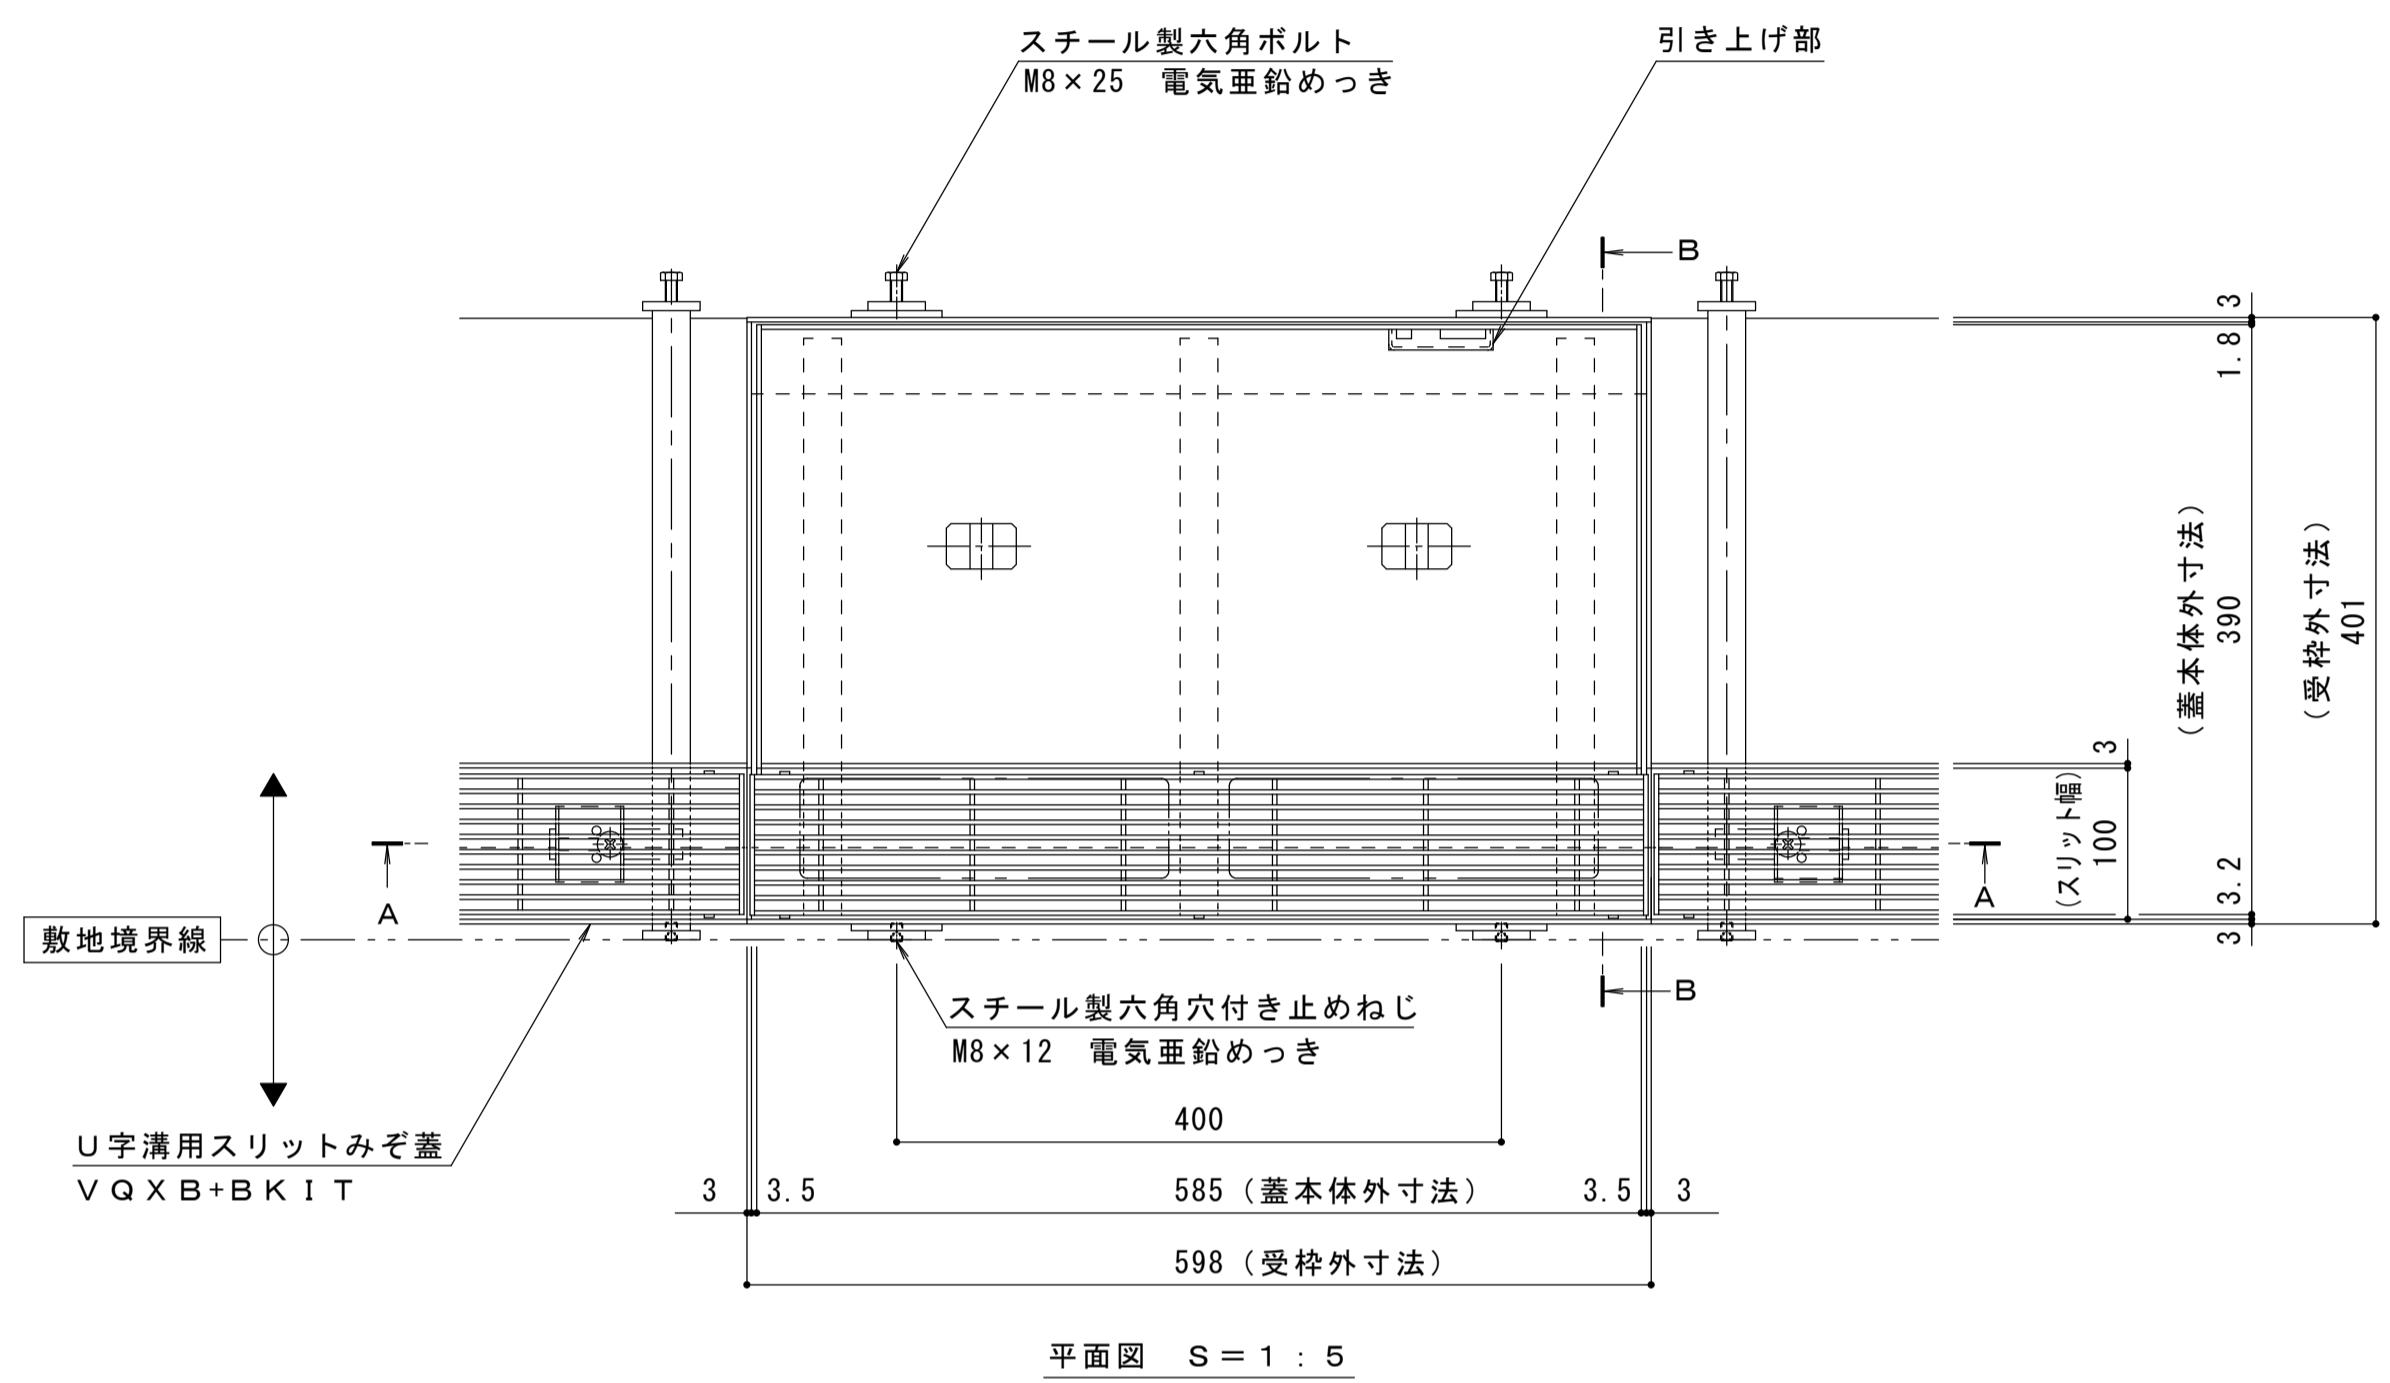

訂	年 · 月 · 日	内	容
	· ·		
正	· ·		
	· ·		

製図	検図	年・月・日	内 容	製図	検図	備考
		・・・				本図面記載の縮尺は、A1用紙へ出力した場合の 縮尺です。
		・・・				
		・・・				

工事名称	田畠純	検図	作成年月日	力ネソウ株式会社
図面名称 U字溝用スリットみぞ蓋 掃除口 敷地境界用 ボーダースリット 納まり図	樋口佳平	縮尺	図示	図番 1 R S 2 0 4 1 1