
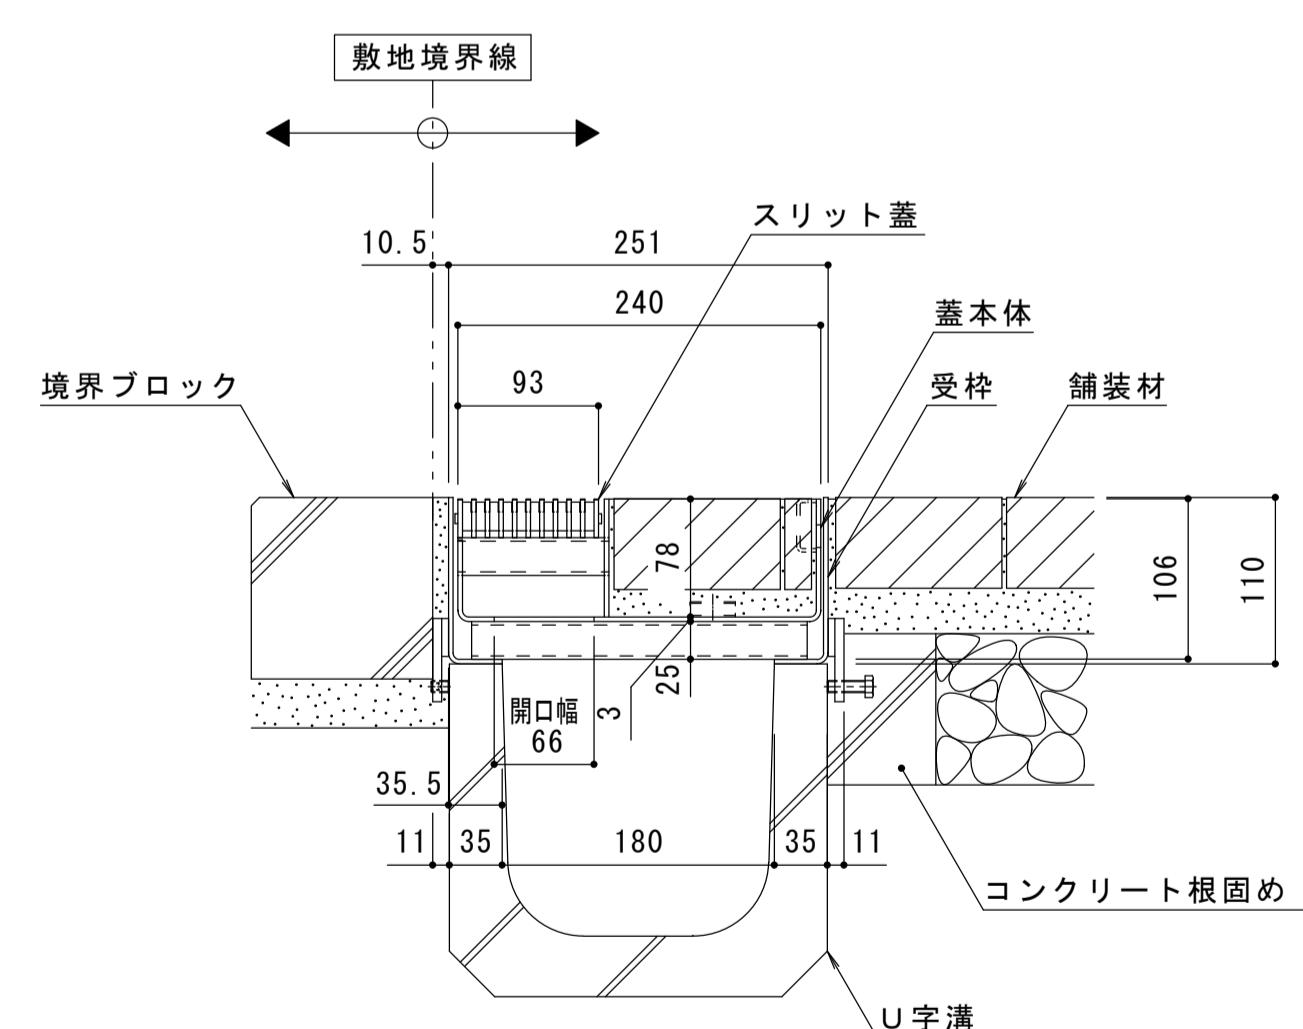


名称	U字溝用スリットみぞ蓋 掃除口 敷地境界用
適用側溝	みぞ幅180mm
スリット蓋	スチール製 溶融亜鉛めっき 滑り止め模様付 すきま 6mm 寸法 幅93×長さ594×高さ25
蓋本体	スチール製 溶融亜鉛めっき 引き上げ部材付 充填深さ 70mm スリット幅 100mm 寸法 幅240×長さ585×高さ106
受枠	スチール製 溶融亜鉛めっき 寸法 幅251×長さ598×高さ110
品番	カネソウ ポーダースリット 掃除口 : BKITTC-2E-1860 S=100 P=9

強度性能	
強度	T-2 : 総重量2トンまでの車両の乗り入れが可能
主な使用場所	建物内、建物敷地内、公園敷地内、車両が乗り入れる可能性のある場所
車両進行方向	横断方向、縦断方向
衝撃係数	0
後輪1輪にかかる荷重	7.8kN
タイヤ接地面積(載荷板)	200×160mm

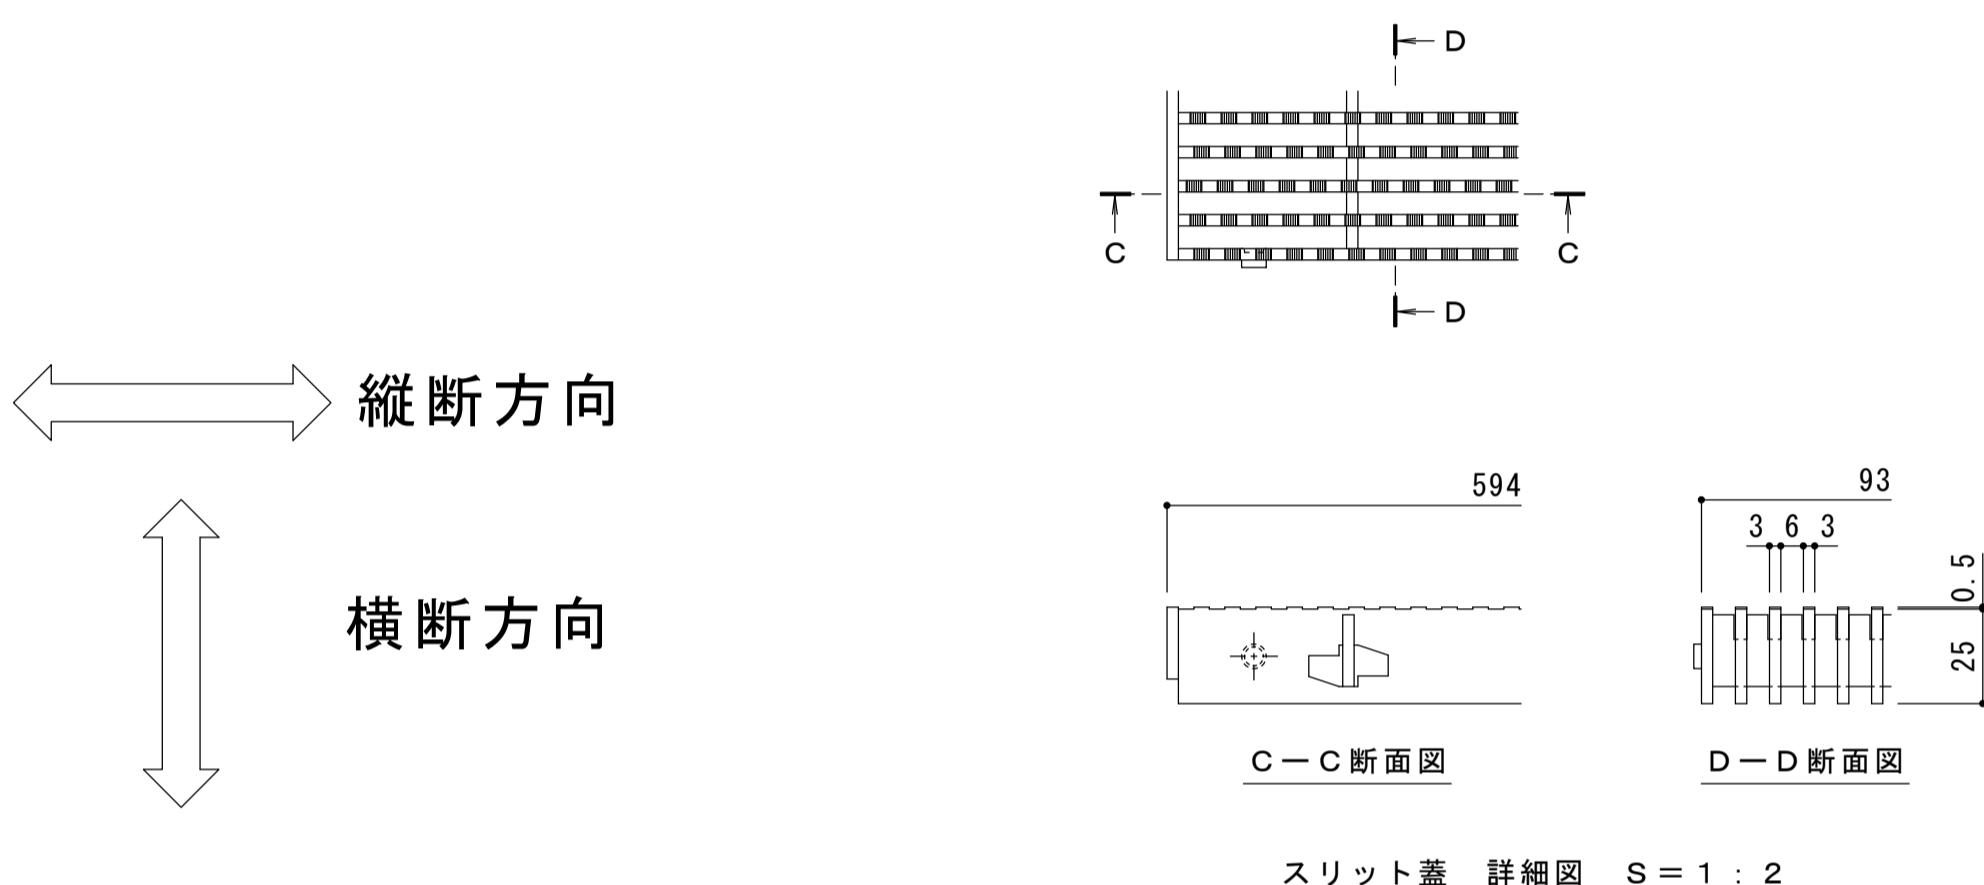

A-A断面図 S = 1 : 5

B-B断面図 S = 1 : 5

年・月・日	内 容	製図	校図	年・月・日	内 容	製図	校図
・・・				・・・			
・・・				・・・			

本図面記載の縮尺は、A1用紙へ出力した場合の
縮尺です。

工事名称	製図	校図	作成年月日	力ボソウ株式会社
界面名称 U字溝用スリットみぞ蓋 掃除口 敷地境界用 スチール製スリット／スチール製枠 ポーダースリット 納まり図 BKITTC-2E-1860 S=100 P=9	田畠純	樋口佳平	縮尺 図示	図番 1 R S 2 0 4 1 3