



名称	U字溝用スリットみぞ蓋 掃除口 敷地境界用
適用側溝	みぞ幅300mm
スリット蓋	スチール製 溶融亜鉛めっき 滑り止め模様付 すきま 6mm 寸法 幅93×長さ594×高さ25
蓋本体	スチール製 溶融亜鉛めっき 引き上げ部材付 充填深さ 70mm スリット幅 100mm 寸法 幅390×長さ585×高さ106
受枠	スチール製 溶融亜鉛めっき 寸法 幅401×長さ598×高さ110
品番	カネソウ ポーダースリット 掃除口 : BKITTC-2E-3060 S=100 P=10



強度性能	
強度	T-2 : 総重量2トンまでの車両の乗り入れが可能
主な使用場所	建物内、建物敷地内、公園敷地内、車両が乗り入れる可能性のある場所
車両進行方向	横断方向、縦断方向
衝撃係数	0
後輪1輪にかかる荷重	7.8kN
タイヤ接地面積(載荷板)	200×160mm

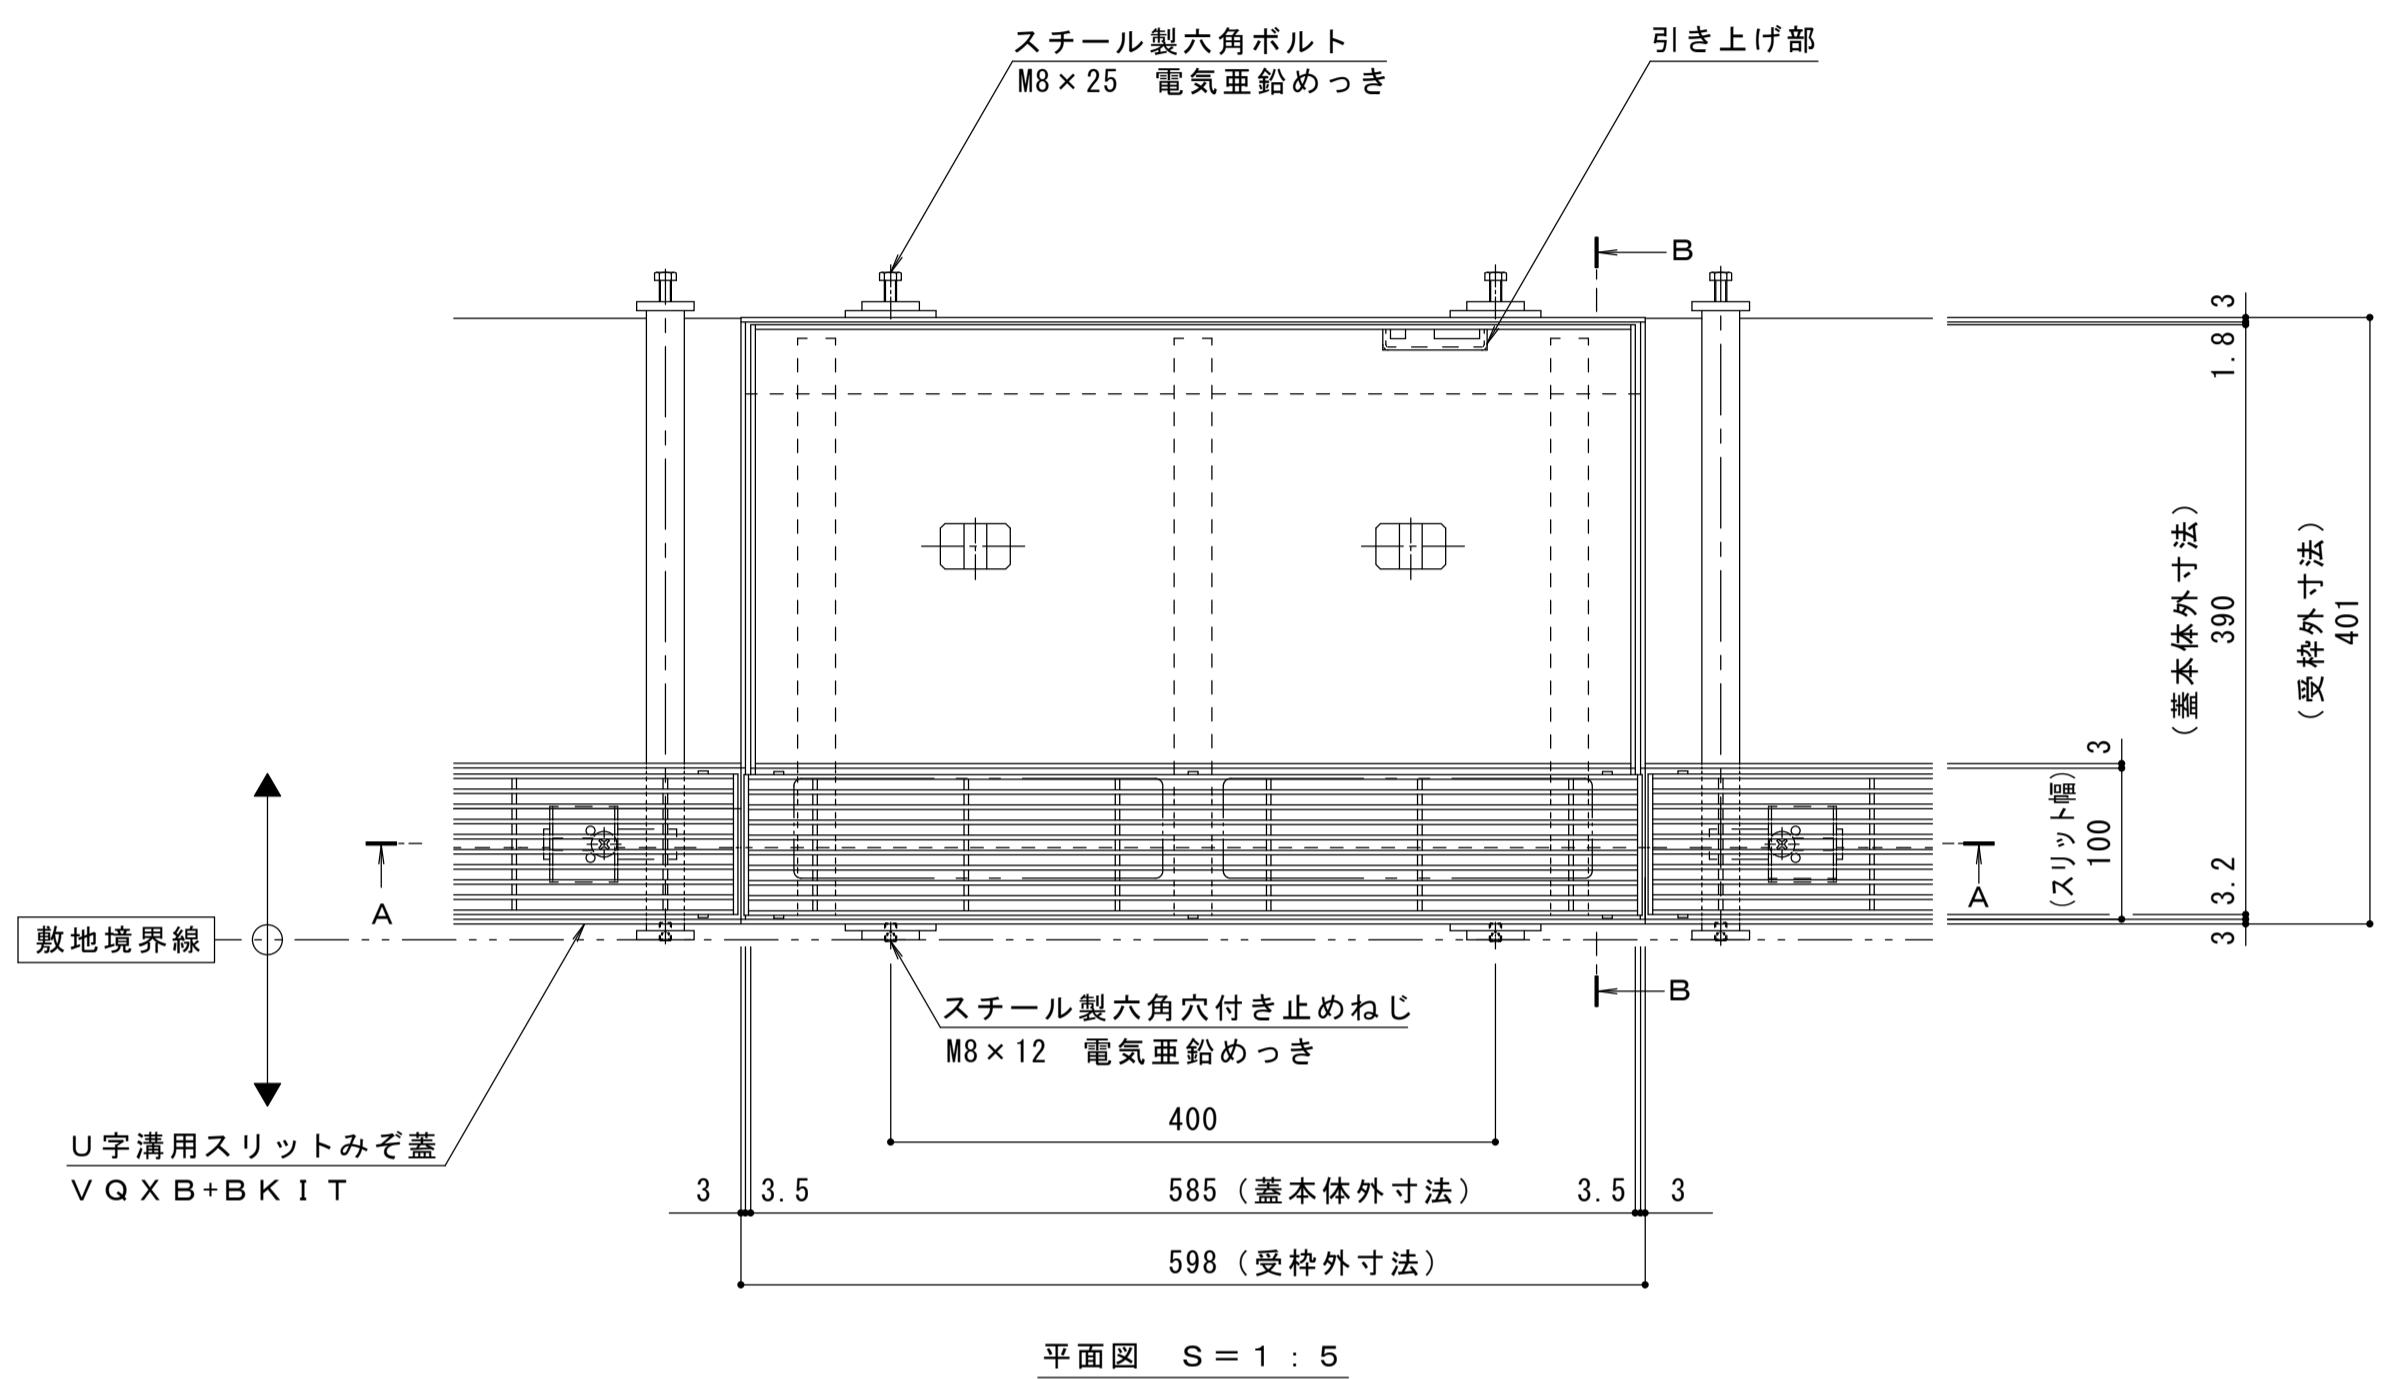

縦断方向  
横断方向

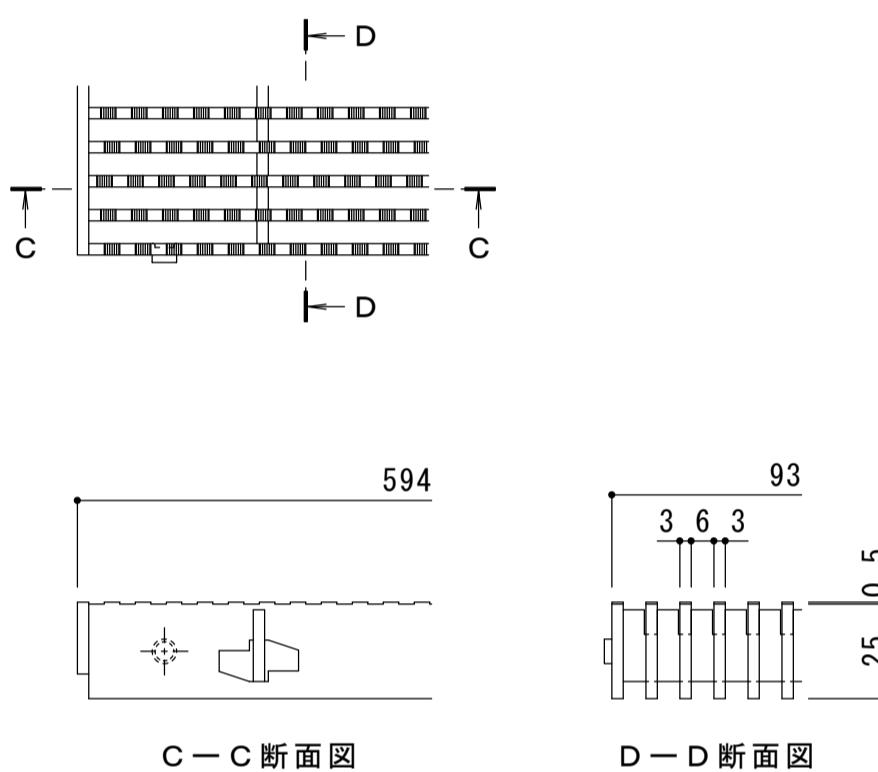

スリット蓋 詳細図 S = 1 : 2

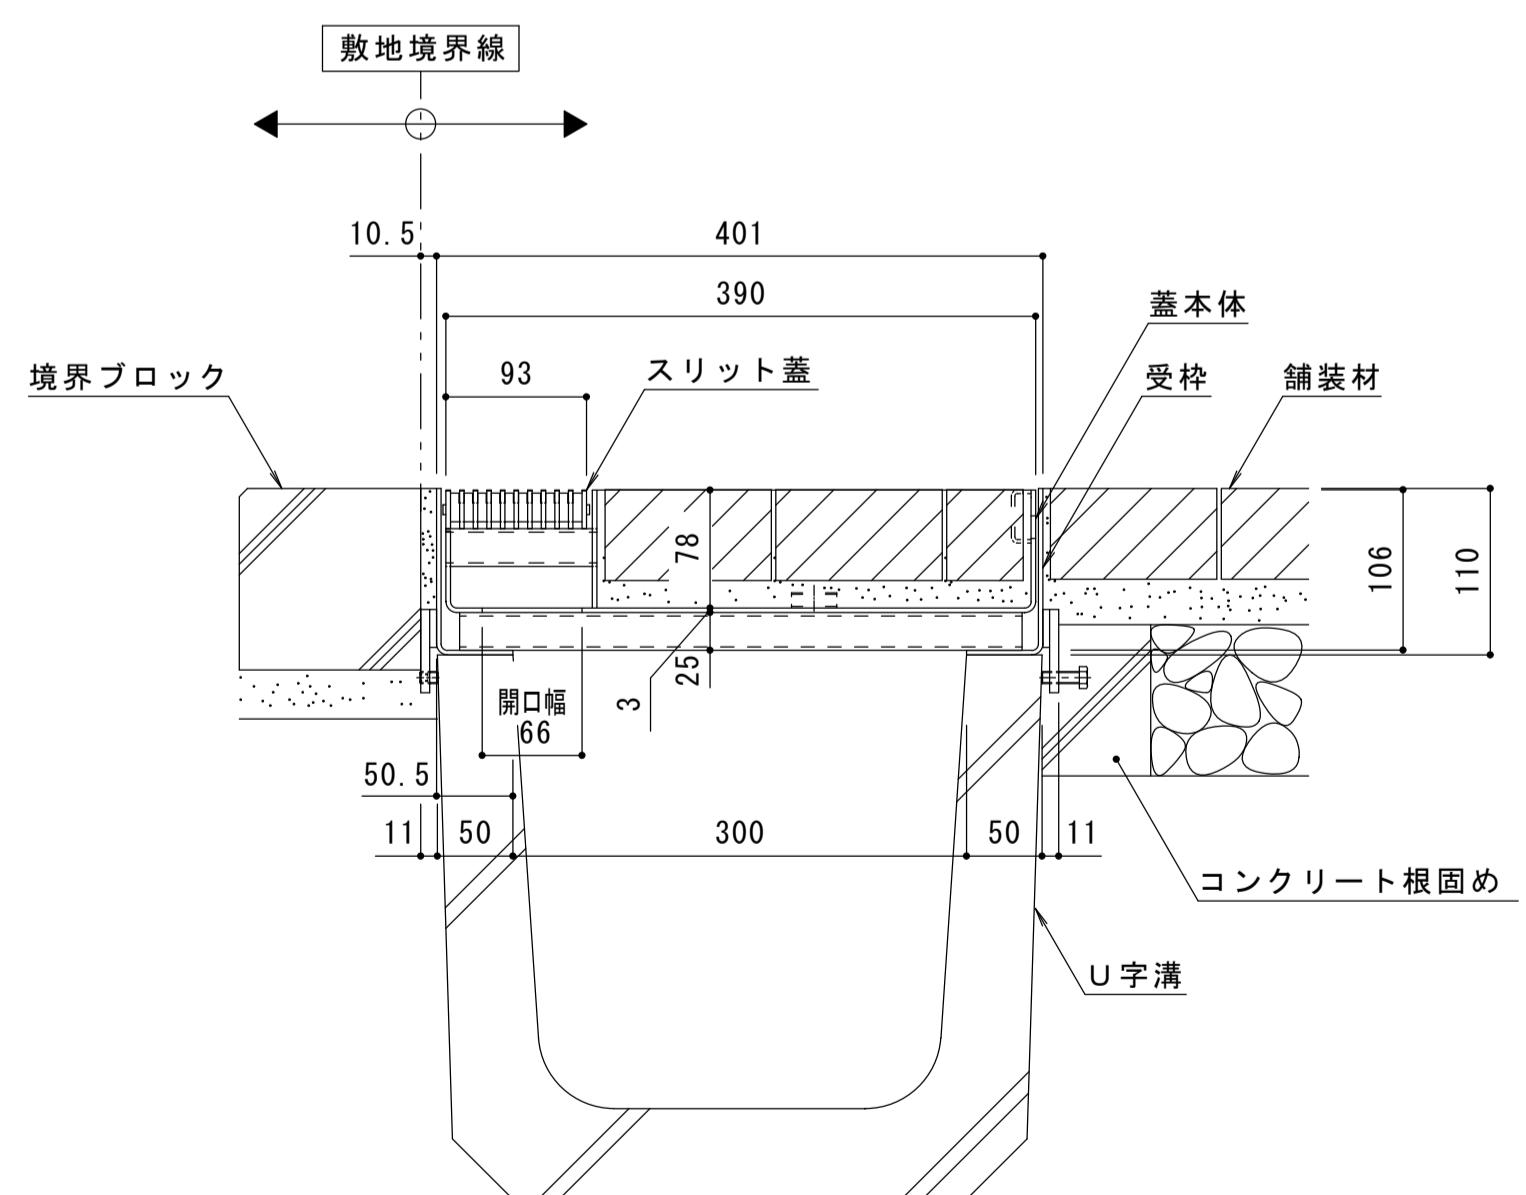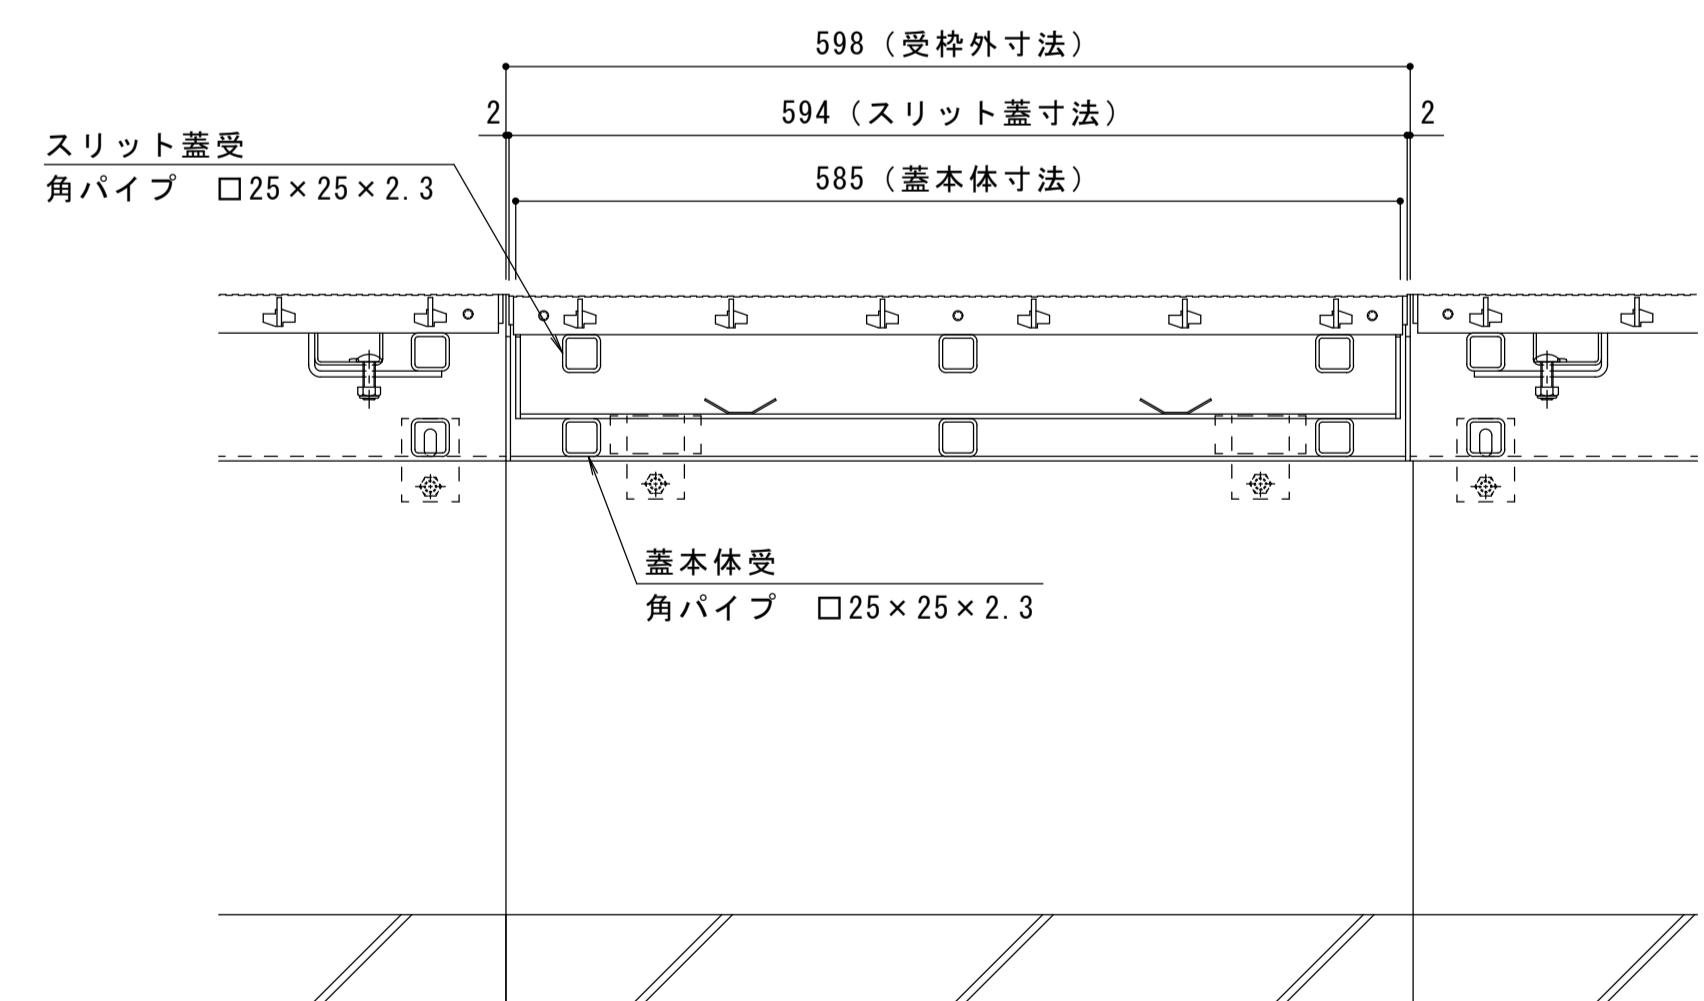

年・月・日	内 容	製図	校図	年・月・日	内 容	製図	校図
・・・				・・・			
・・・				・・・			
・・・				・・・			

備考  
本図面記載の縮尺は、A1用紙へ出力した場合の  
縮尺です。

工事名称	製図	校図	作成年月日	力ネソウ株式会社
面名称 U字溝用スリットみぞ蓋 掃除口 敷地境界用 スチール製スリット／スチール製枠 ボーダースリット 納まり図 BKITTC-2E-3060 S=100 P=10	田畠純	樋口佳平	縮尺 図示	図番 1 R S 2 0 4 1 5