



名称	U字溝用スリットみぞ蓋 集水樹蓋 敷地境界用
適用樹	樹内径 600mm
スリット蓋	スチール製 溶融亜鉛めっき 滑り止め模様付 すきま 10mm 寸法 幅95×長さ674×高さ25
蓋本体	スチール製 溶融亜鉛めっき 引き上げ部材付 充填深さ60mm スリット幅 100mm 寸法 幅677×長さ687×高さ121
受枠	スチール製 溶融亜鉛めっき 寸法 幅690×長さ700×高さ125
品番	カネソウ ボーダースリット 集水樹蓋 : BKITTW-14E-600 S=100 P=15

強度性能	
強度	T-14 : 総重量14トンまでの車両の乗り入れが可能
主な使用場所	建物内、建物敷地内、公園敷地内、車両が乗り入れる可能性のある場所
車両進行方向	横断方向、縦断方向
衝撃係数	0
後輪1輪にかかる荷重	54.9kN
タイヤ接地面積(載荷板)	200×500mm


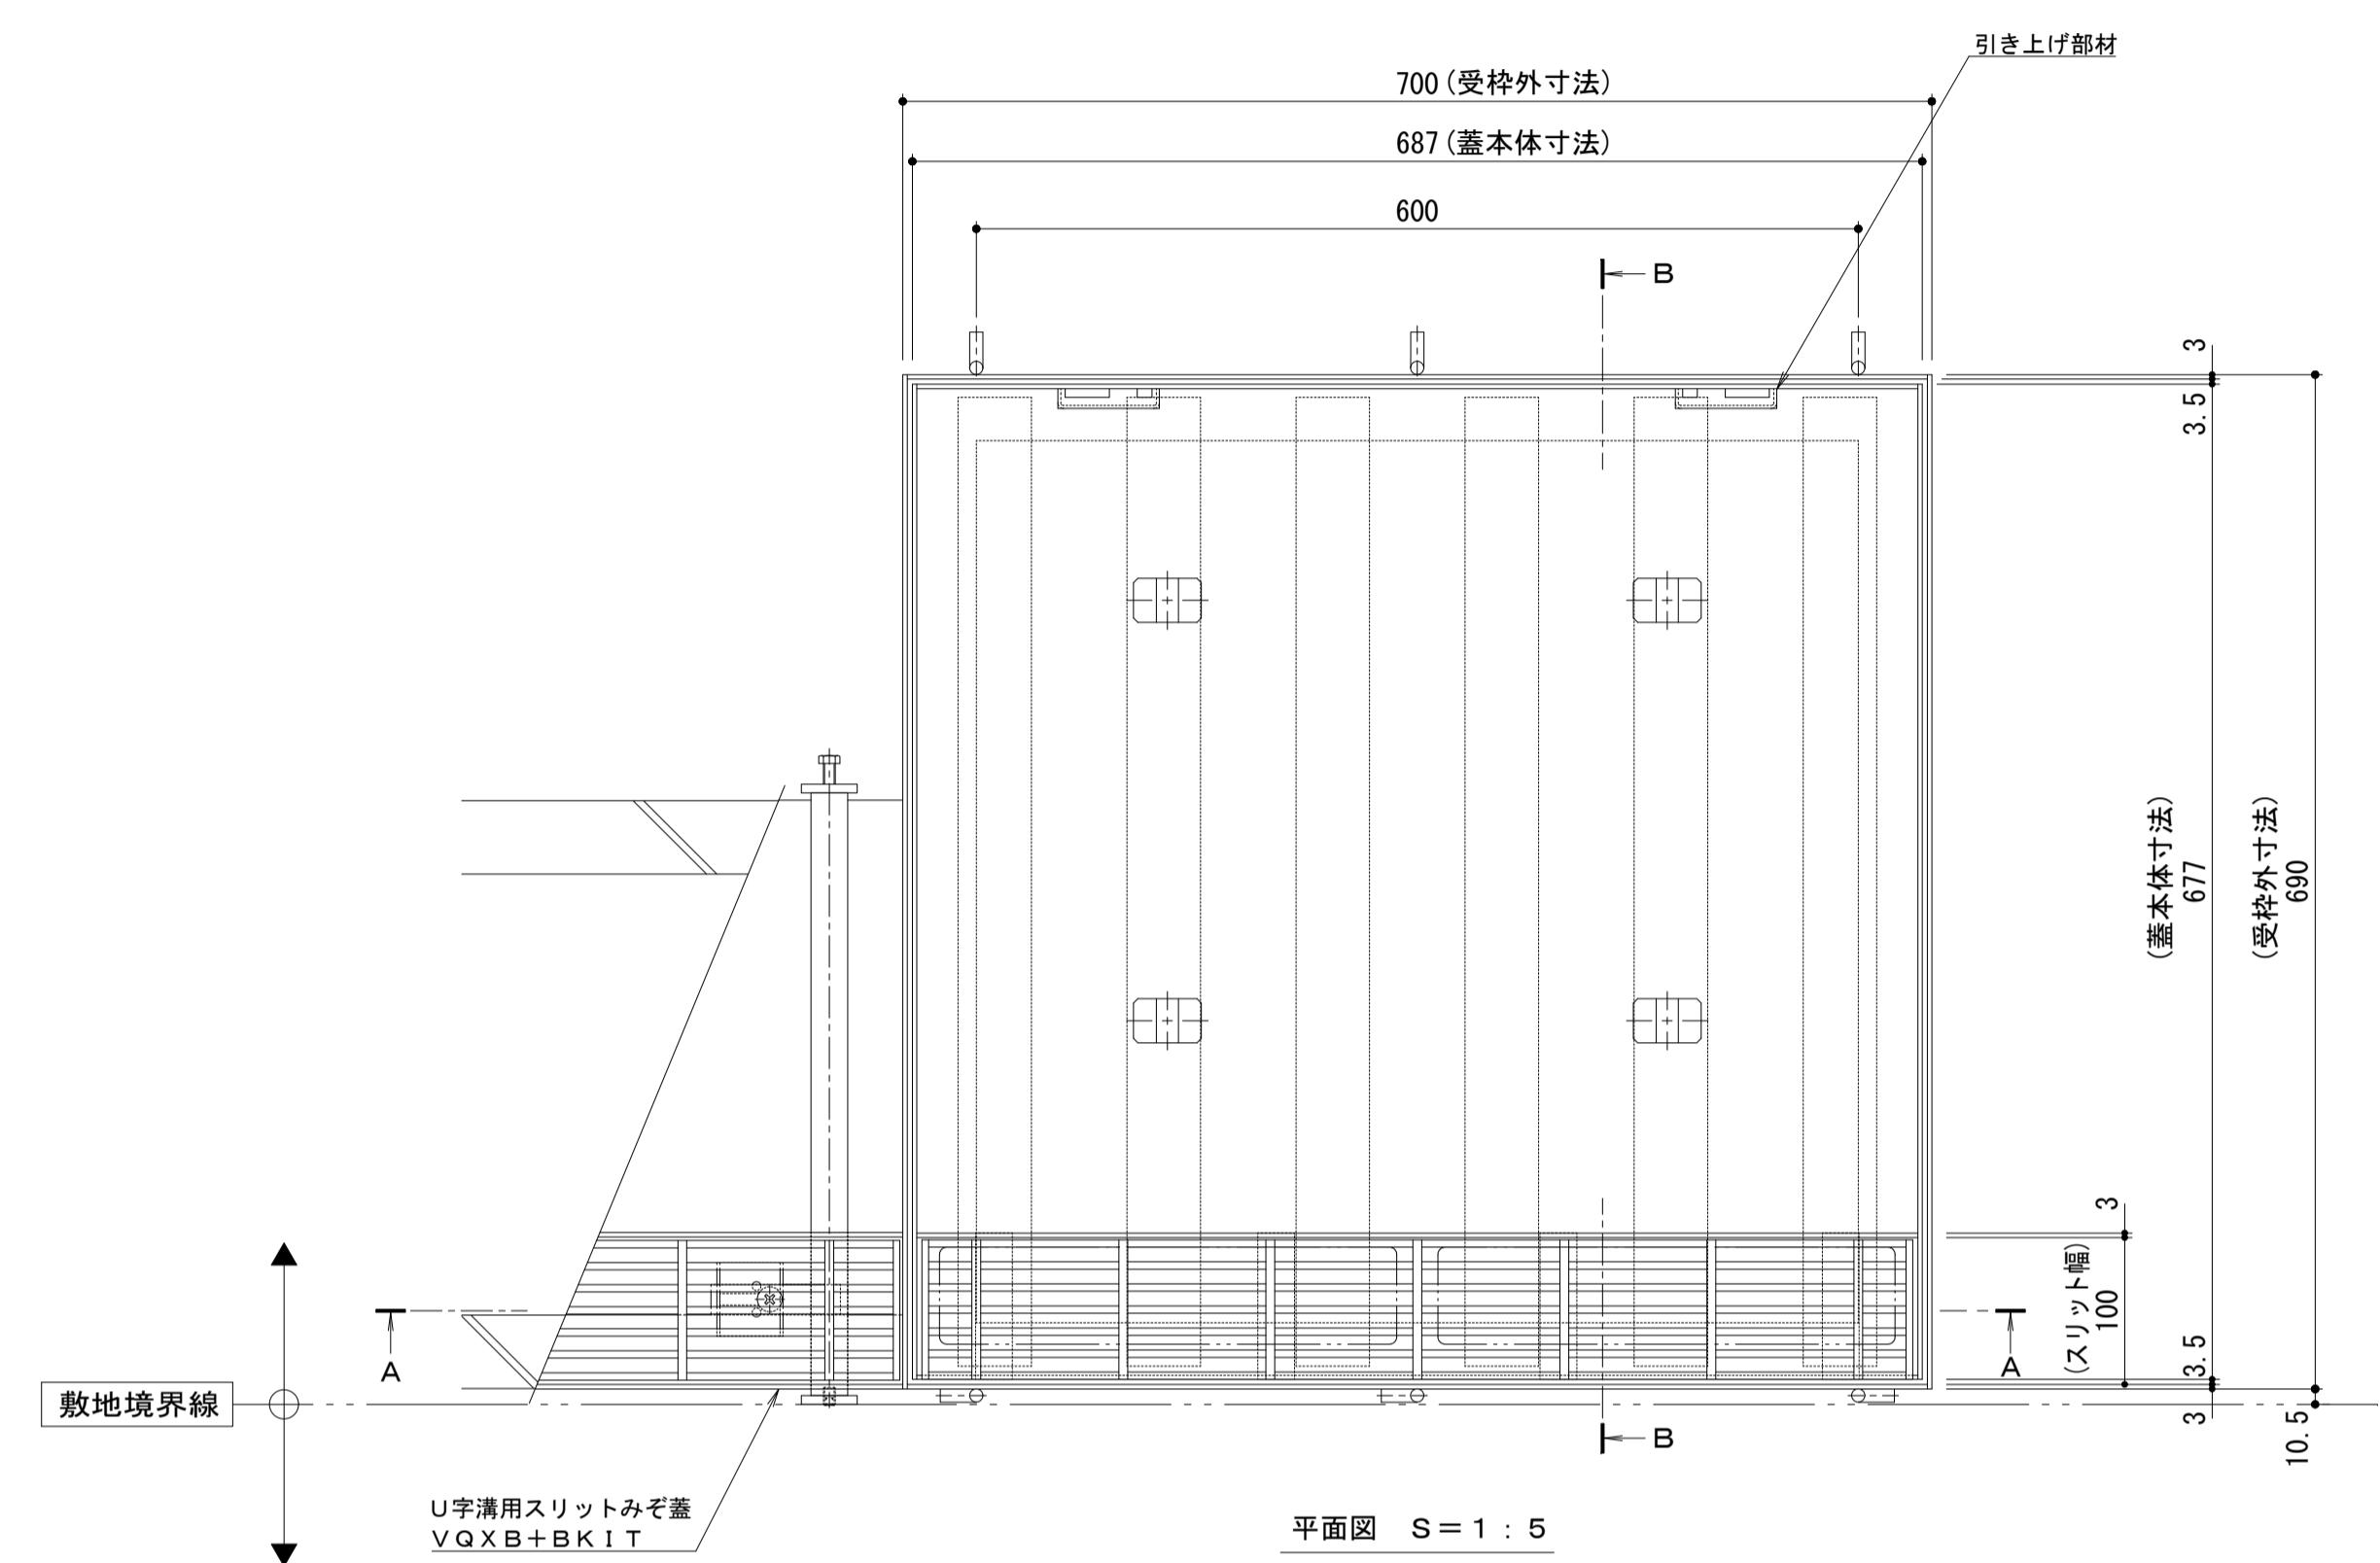


縦断方向


横断方向

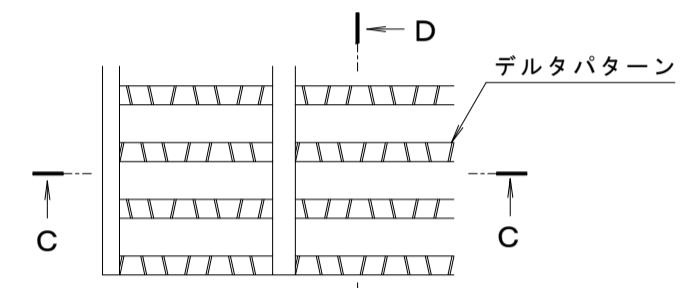

スリット蓋 詳細図 S = 1 : 2

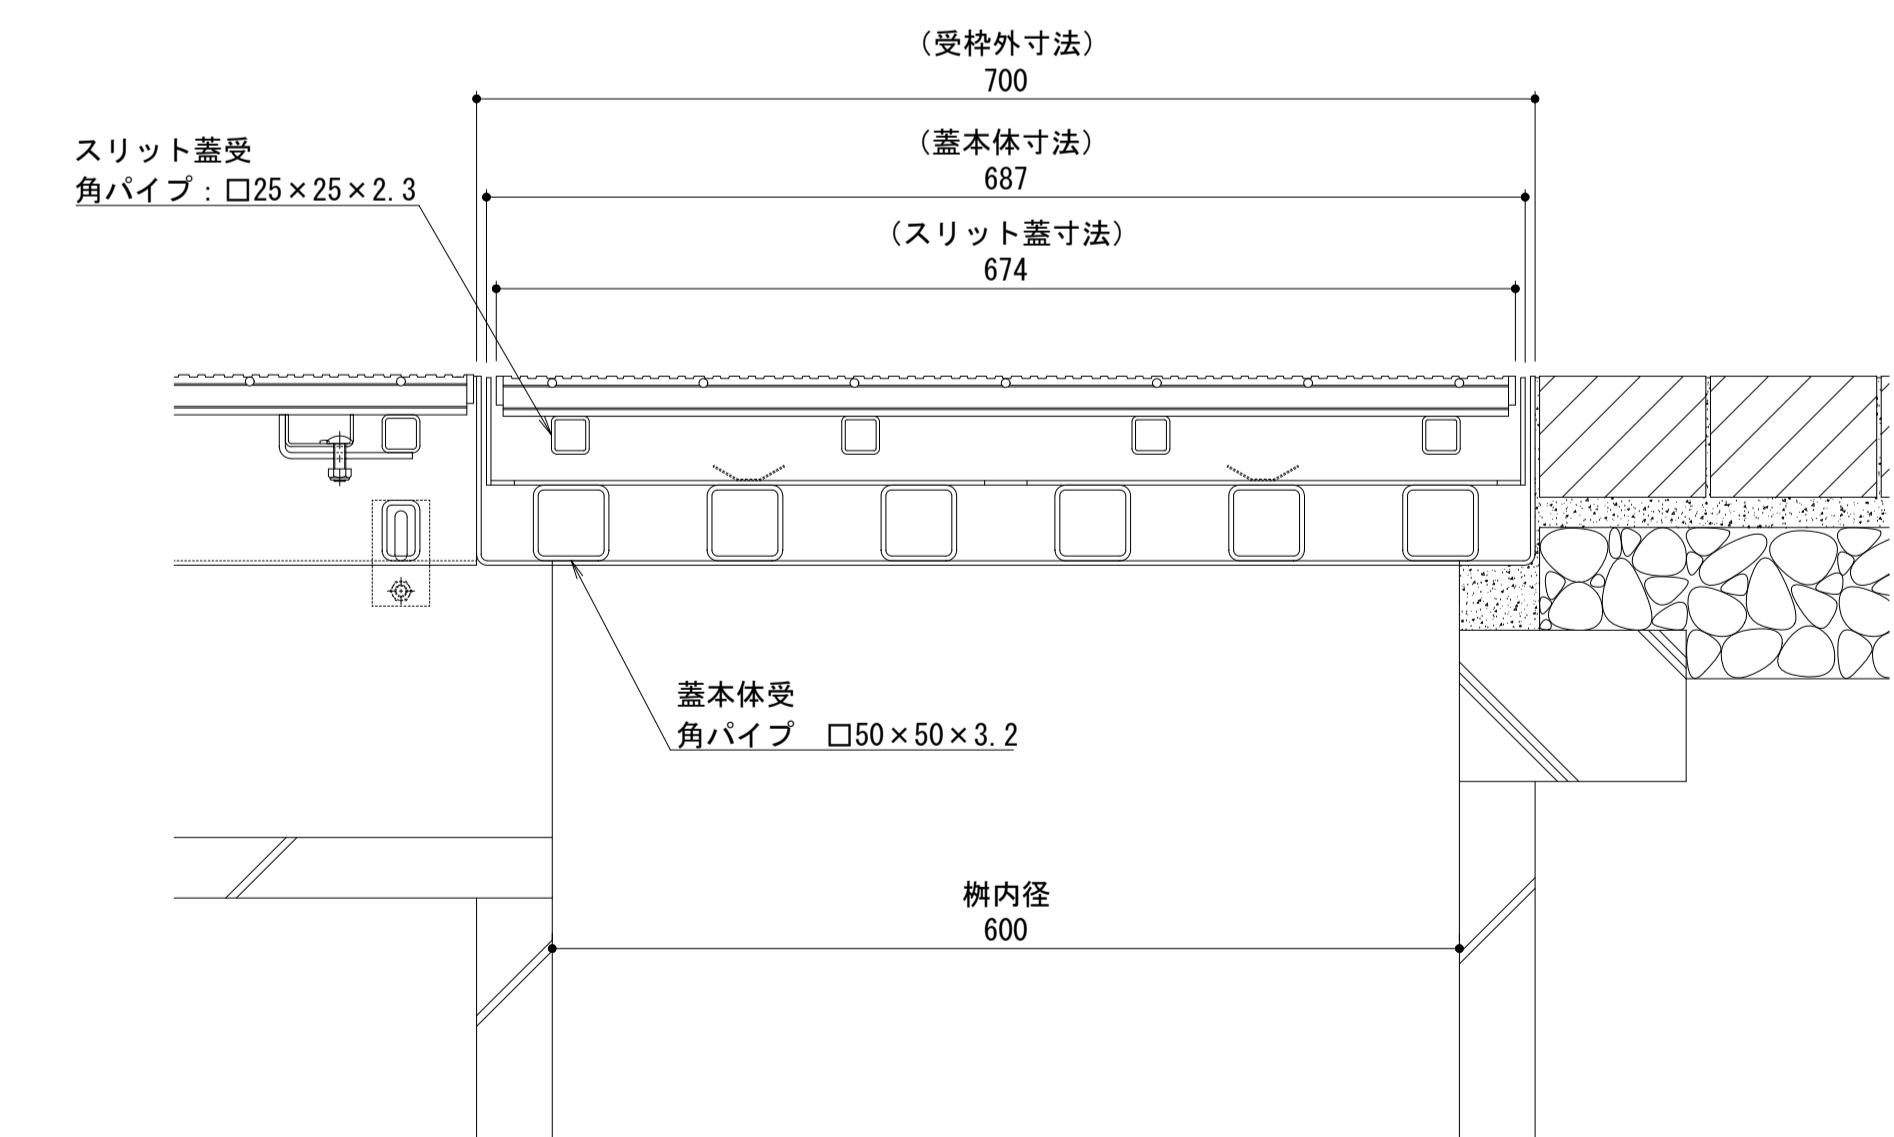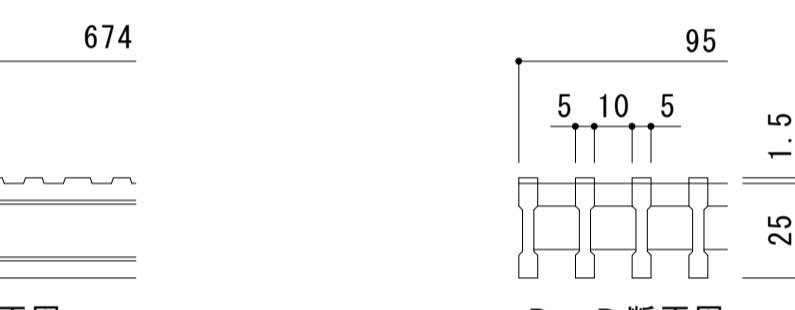

A-A断面図 S = 1 : 5

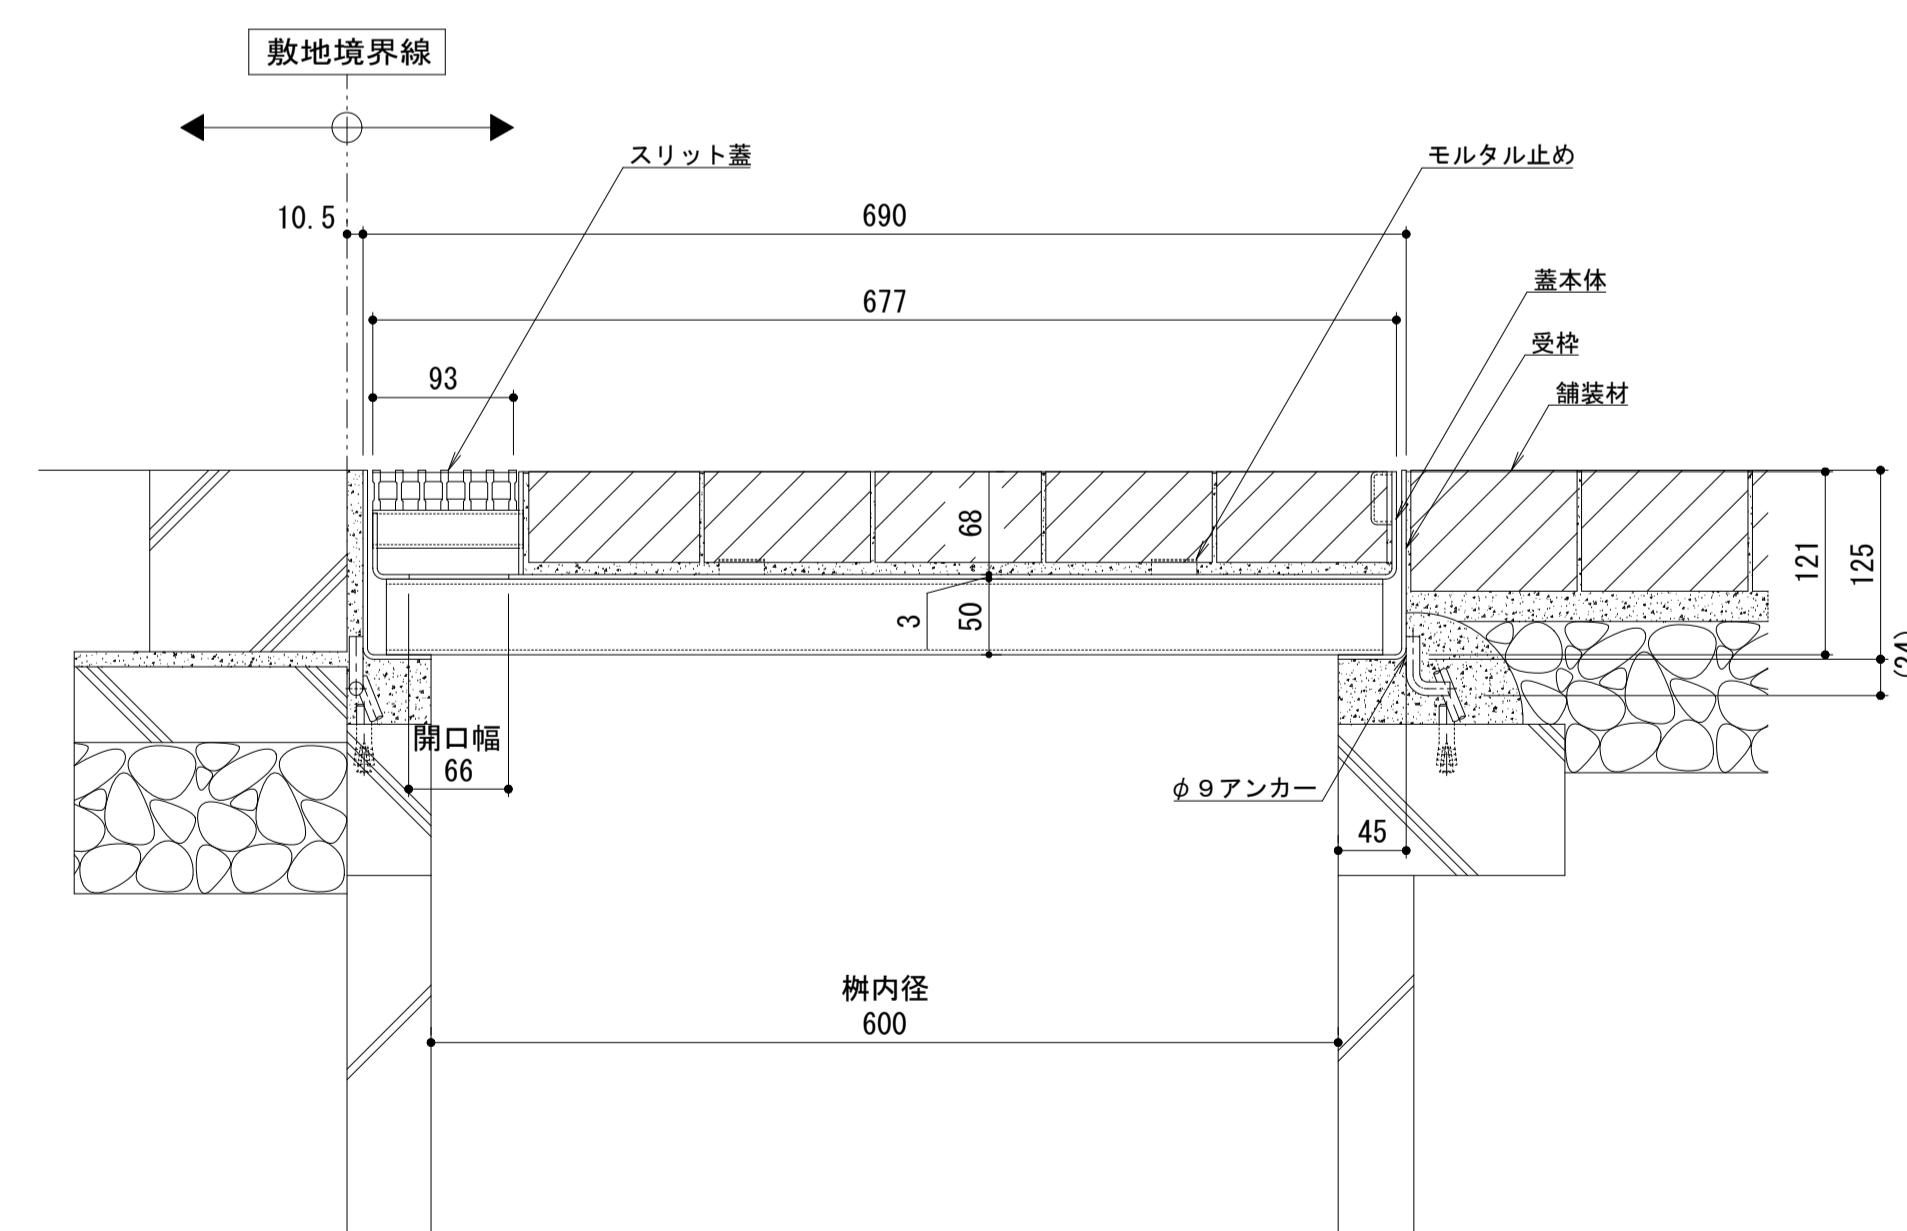

B-B断面図 S = 1 : 5

訂	年・月・日	内 容	製図	校図	年・月・日	内 容	製図	校図	備考
.	.	.	.	.	.	.	.	.	本図面記載の縮尺は、A1用紙へ出力した場合の縮尺です。
正	.	.	.	.	.	.	.	.	

工事名称  
本図面記載の縮尺は、A1用紙へ出力した場合の  
縮尺です。

工事名称	製図	校図	作成年月日	力ネソウ株式会社
U字溝用スリットみぞ蓋 集水樹蓋 敷地境界用 スチール製スリット スチール製枠 ボーダースリット 納まり図 BKITTW-14E-600 S=100 P=15	田畠 純	樋口佳平	図示	1 R S 2 0 3 8 7