

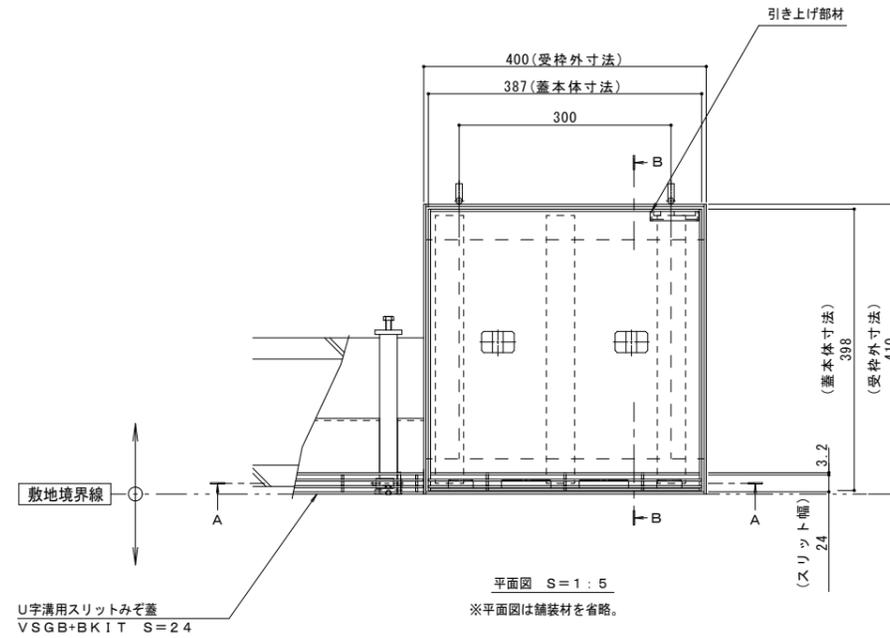
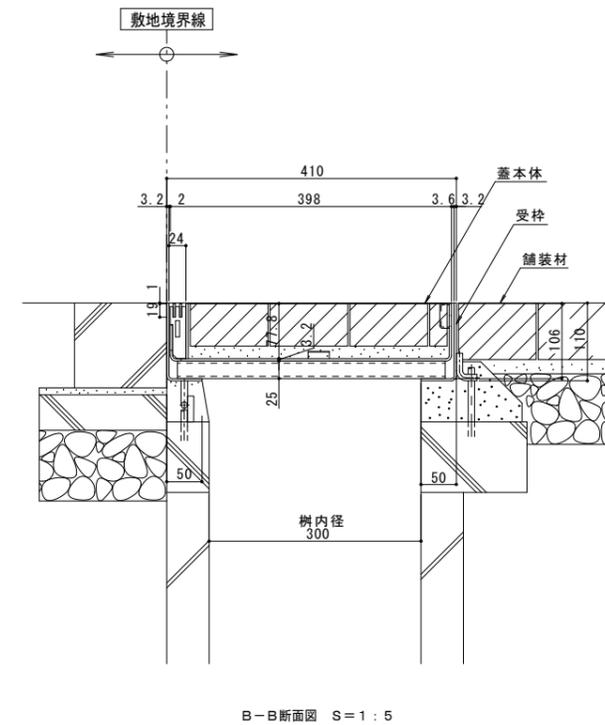


名称	U字溝用スリットみぞ蓋 集水樹蓋 敷地境界用
適用樹	樹内径 300mm
スリット	スチール製 溶融亜鉛めっき プレーンタイプ すきま 6mm
蓋本体	スチール製 溶融亜鉛めっき 引き上げ部材付 充填深さ 70mm スリット幅 24mm 寸法 幅398×長さ387×高さ106
受枠	スチール製 溶融亜鉛めっき 寸法 幅410×長さ400×高さ110
品番	カネソウ ボーダースリット 集水樹蓋 : BK1TTW-2E-300 S=24 P=9

強度性能	
強度	T-2 : 後輪1輪荷重7.8kN(800kgf) 総重量2トンまでの車両の乗り入れが可能
主な使用場所	建物内、建物敷地内、公園敷地内、 車道以外で車両の乗り入れる可能性のある場所
車両進行方向	横断方向、縦断方向
衝撃係数	0
荷重	7.8kN
後輪接地面積	200×160 mm

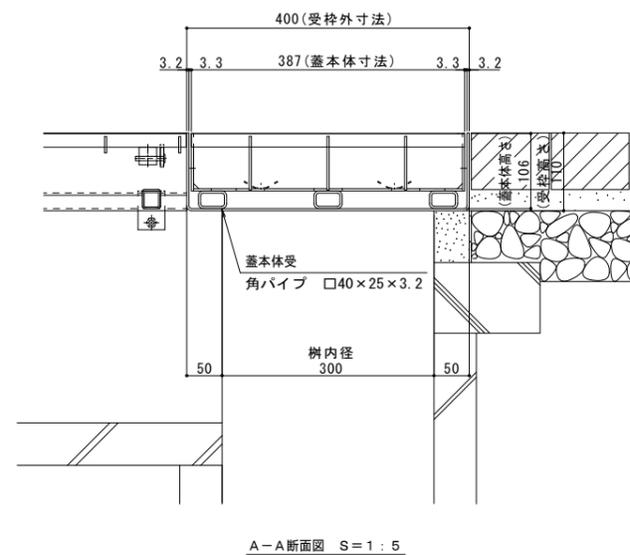

縦断方向  
横断方向

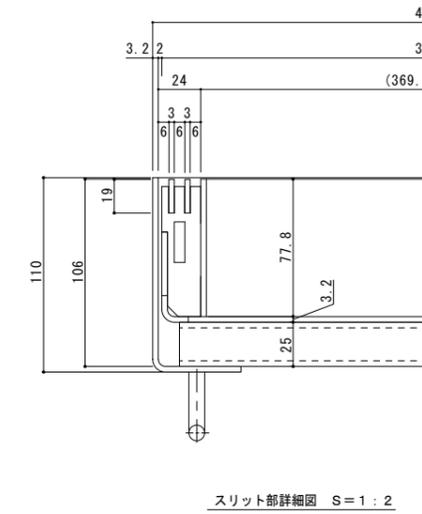

訂正	年・月・日	内容	製図者	検図者	年・月・日	内容	製図者	検図者

本図面記載の縮尺は、A1用紙へ出力した場合の縮尺です。

工事名称	製図	検図	作成年月日	カネソウ株式会社
図面名称	製図者	検図者	図番	
U字溝用スリットみぞ蓋 集水樹蓋 敷地境界用 ボーダースリット 納まり図	小林瑞季	星野和彦	1:5, 1:2	1RS17919