

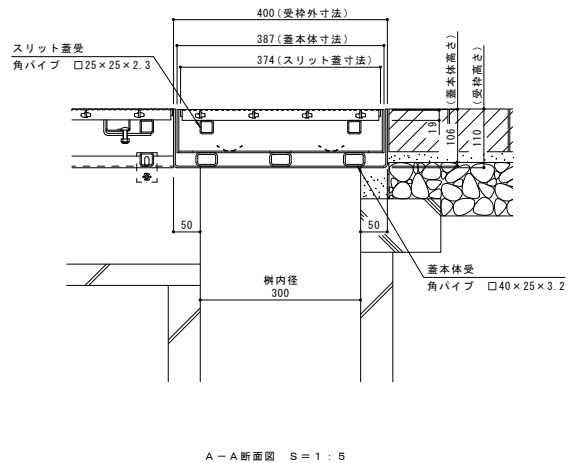
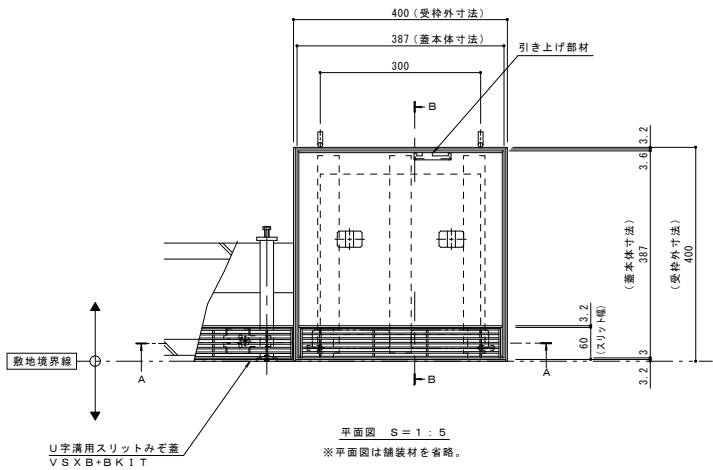
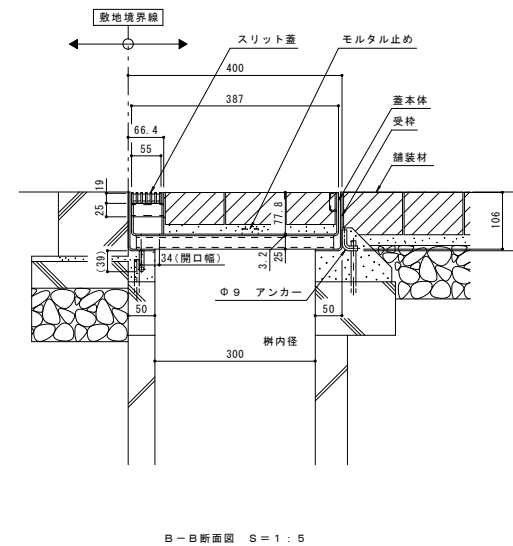


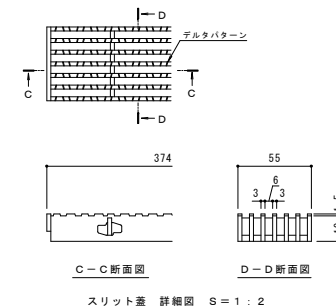

名称	U字溝用スリットみぞ蓋 集水樹蓋 敷地境界用
適用樹	樹内径 300mm
スリット蓋	スチール製 溶融亜鉛めっき 滑り止め模様付 すきま 6mm 寸法 幅55×長さ374×高さ19
蓋本体	スチール製 溶融亜鉛めっき 引き上げ部材付 充填深さ 70mm スリット幅 60mm 寸法 幅387×長さ387×高さ106
受枠	スチール製 溶融亜鉛めっき 寸法 幅400×長さ400×高さ110
品番	カネソウ ボーダースリット 集水樹: BK1TW-2E-300 S=60 P=9

強度性能	
強度	T-2: 後輪1輪荷重7.8kN(800kgf) 総重量2トンまでの車両が通行可能
主な使用場所	建物内、建物敷地内、公園敷地内、 車道以外で車両の乗り入れる可能性のある場所
車両進行方向	横断方向、縦断方向
衝撃係数	0
荷重	7.8kN
後輪接地面積	200×160 mm

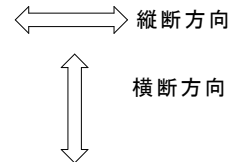

訂	年・月・日	内	番	製図	検査	年・月・日	内	番	製図	検査	備考	工事名称	製図	検査	作成年月日	カネソウ株式会社
正	-	-	-	-	-	-	-	-	-	-	-	U字溝用スリットみぞ蓋 集水樹蓋 敷地境界用	森山貴仁	星野和彦	図大 1:5, 1:2	1RS16941
	-	-	-	-	-	-	-	-	-	-	-	スチール製スリット/スチール製枠				
	-	-	-	-	-	-	-	-	-	-	-	ボーダースリット 樹み図				
	-	-	-	-	-	-	-	-	-	-	-	BK1TW-2E-300 S=60 P=9				

本図面記載の縮尺は、A1用紙へ出力した場合の縮尺です。