



名称	U字溝用スリットみぞ蓋 集水樹蓋 敷地境界用
適用側溝	樹内径 450mm
スリット蓋	スチール製 溶融亜鉛めっき
	滑り止め模様付
	すきま 6mm
	寸法 幅93×長さ524×高さ25
蓋本体	スチール製 溶融亜鉛めっき
	引き上げ部材付
	充填深さ70mm
	スリット幅 100mm
受枠	寸法 幅527×長さ537×高さ106
	スチール製 溶融亜鉛めっき
品番	寸法 幅540×長さ550×高さ110
	カネソウ ボーダースリット 集水樹蓋 : BK1TTW-2E-450 S=100 P=9

強度性能	
強度	T-2 : 後輪1輪荷重7.8kN (800kgf) 総重量2トンまでの車両の乗り入れが可能
主な使用場所	建物内、建物敷地内、公園敷地内、 車道以外で車両の乗り入れる可能性のある場所
車両進行方向	横断方向、縦断方向
衝撃係数	0
荷重	7.8kN
後輪接地面積	200×160mm


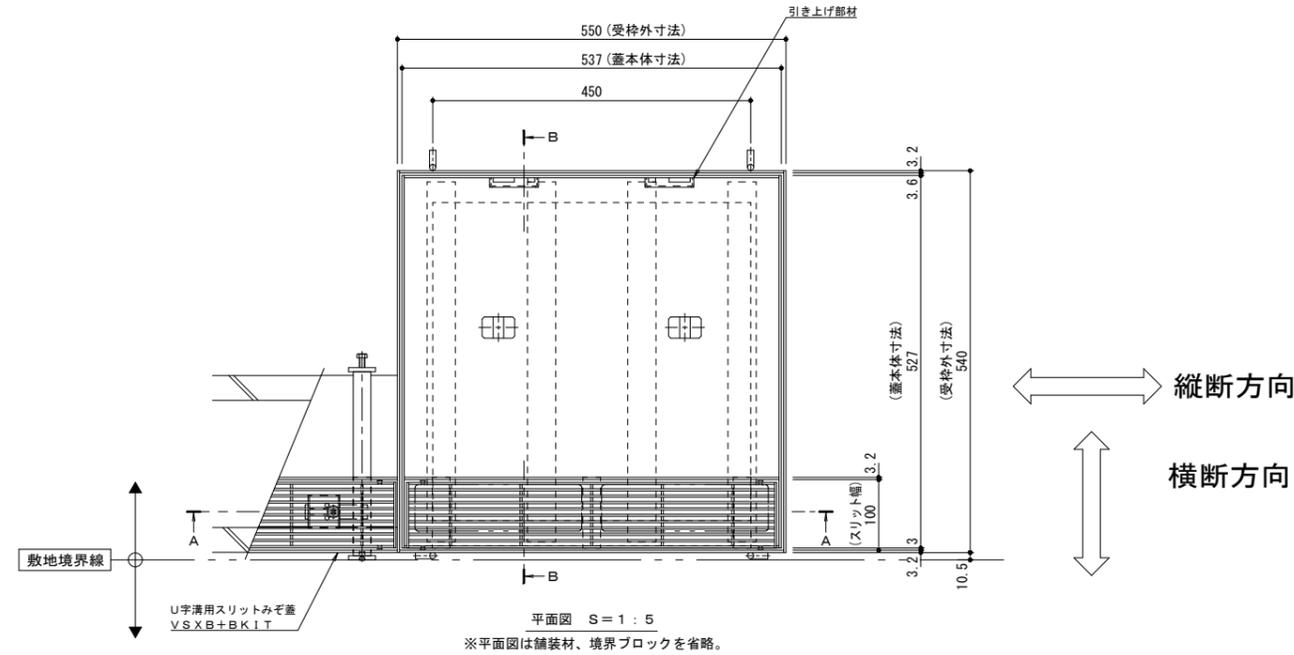


縦断方向

横断方向

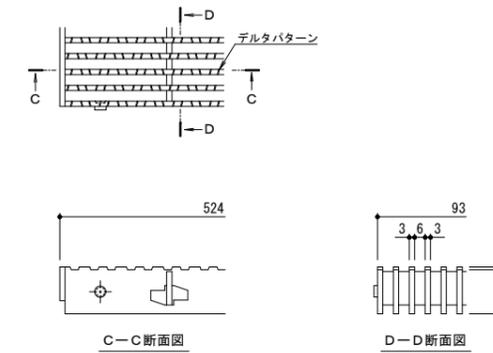

スリット蓋 詳細図 S=1:2

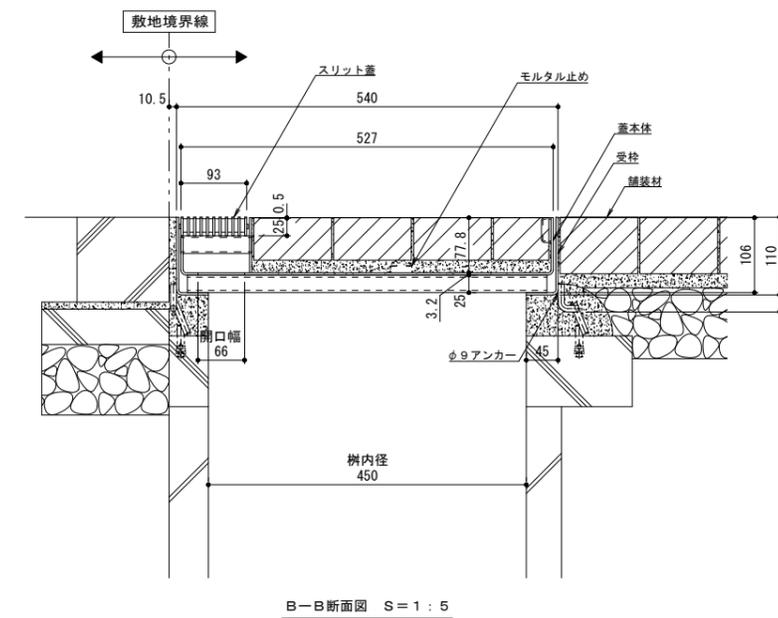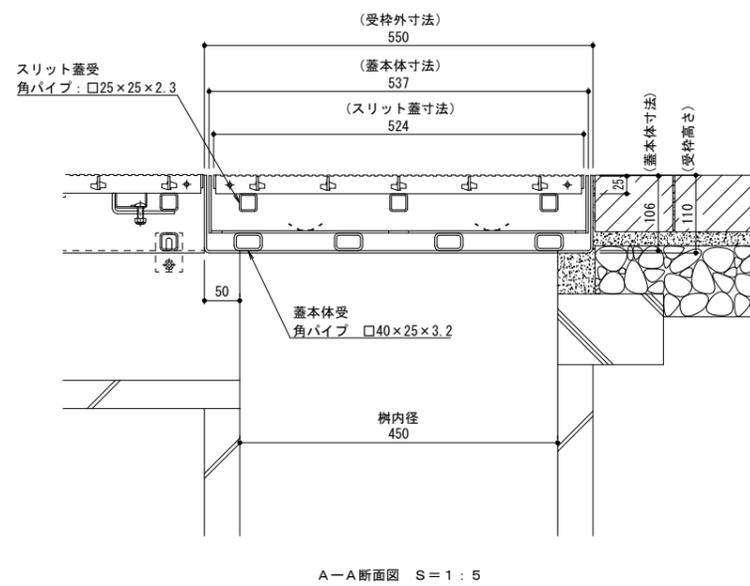

訂	年・月・日	内	容	製	図	後	製	年・月・日	内	容	製	図	後	製	考
正

工事名称	U字溝用スリットみぞ蓋 集水樹蓋 敷地境界用	スチール製スリット	スチール製枠
図面名称	ボーダースリット 納まり図	BK1TTW-2E-450 S=100 P=9	
製図	小林瑞季	検図	樋口佳平
作成年月日	図示	縮尺	図示

カネソウ株式会社	
図番	1RS19067