
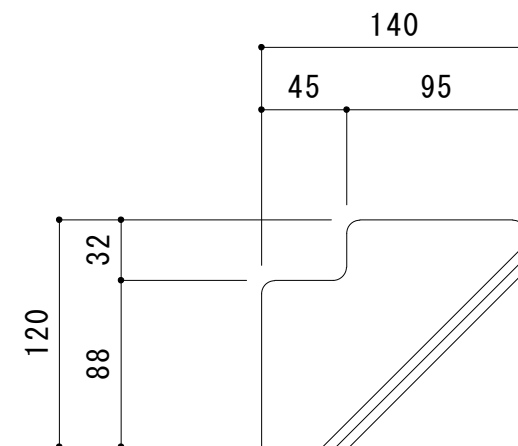


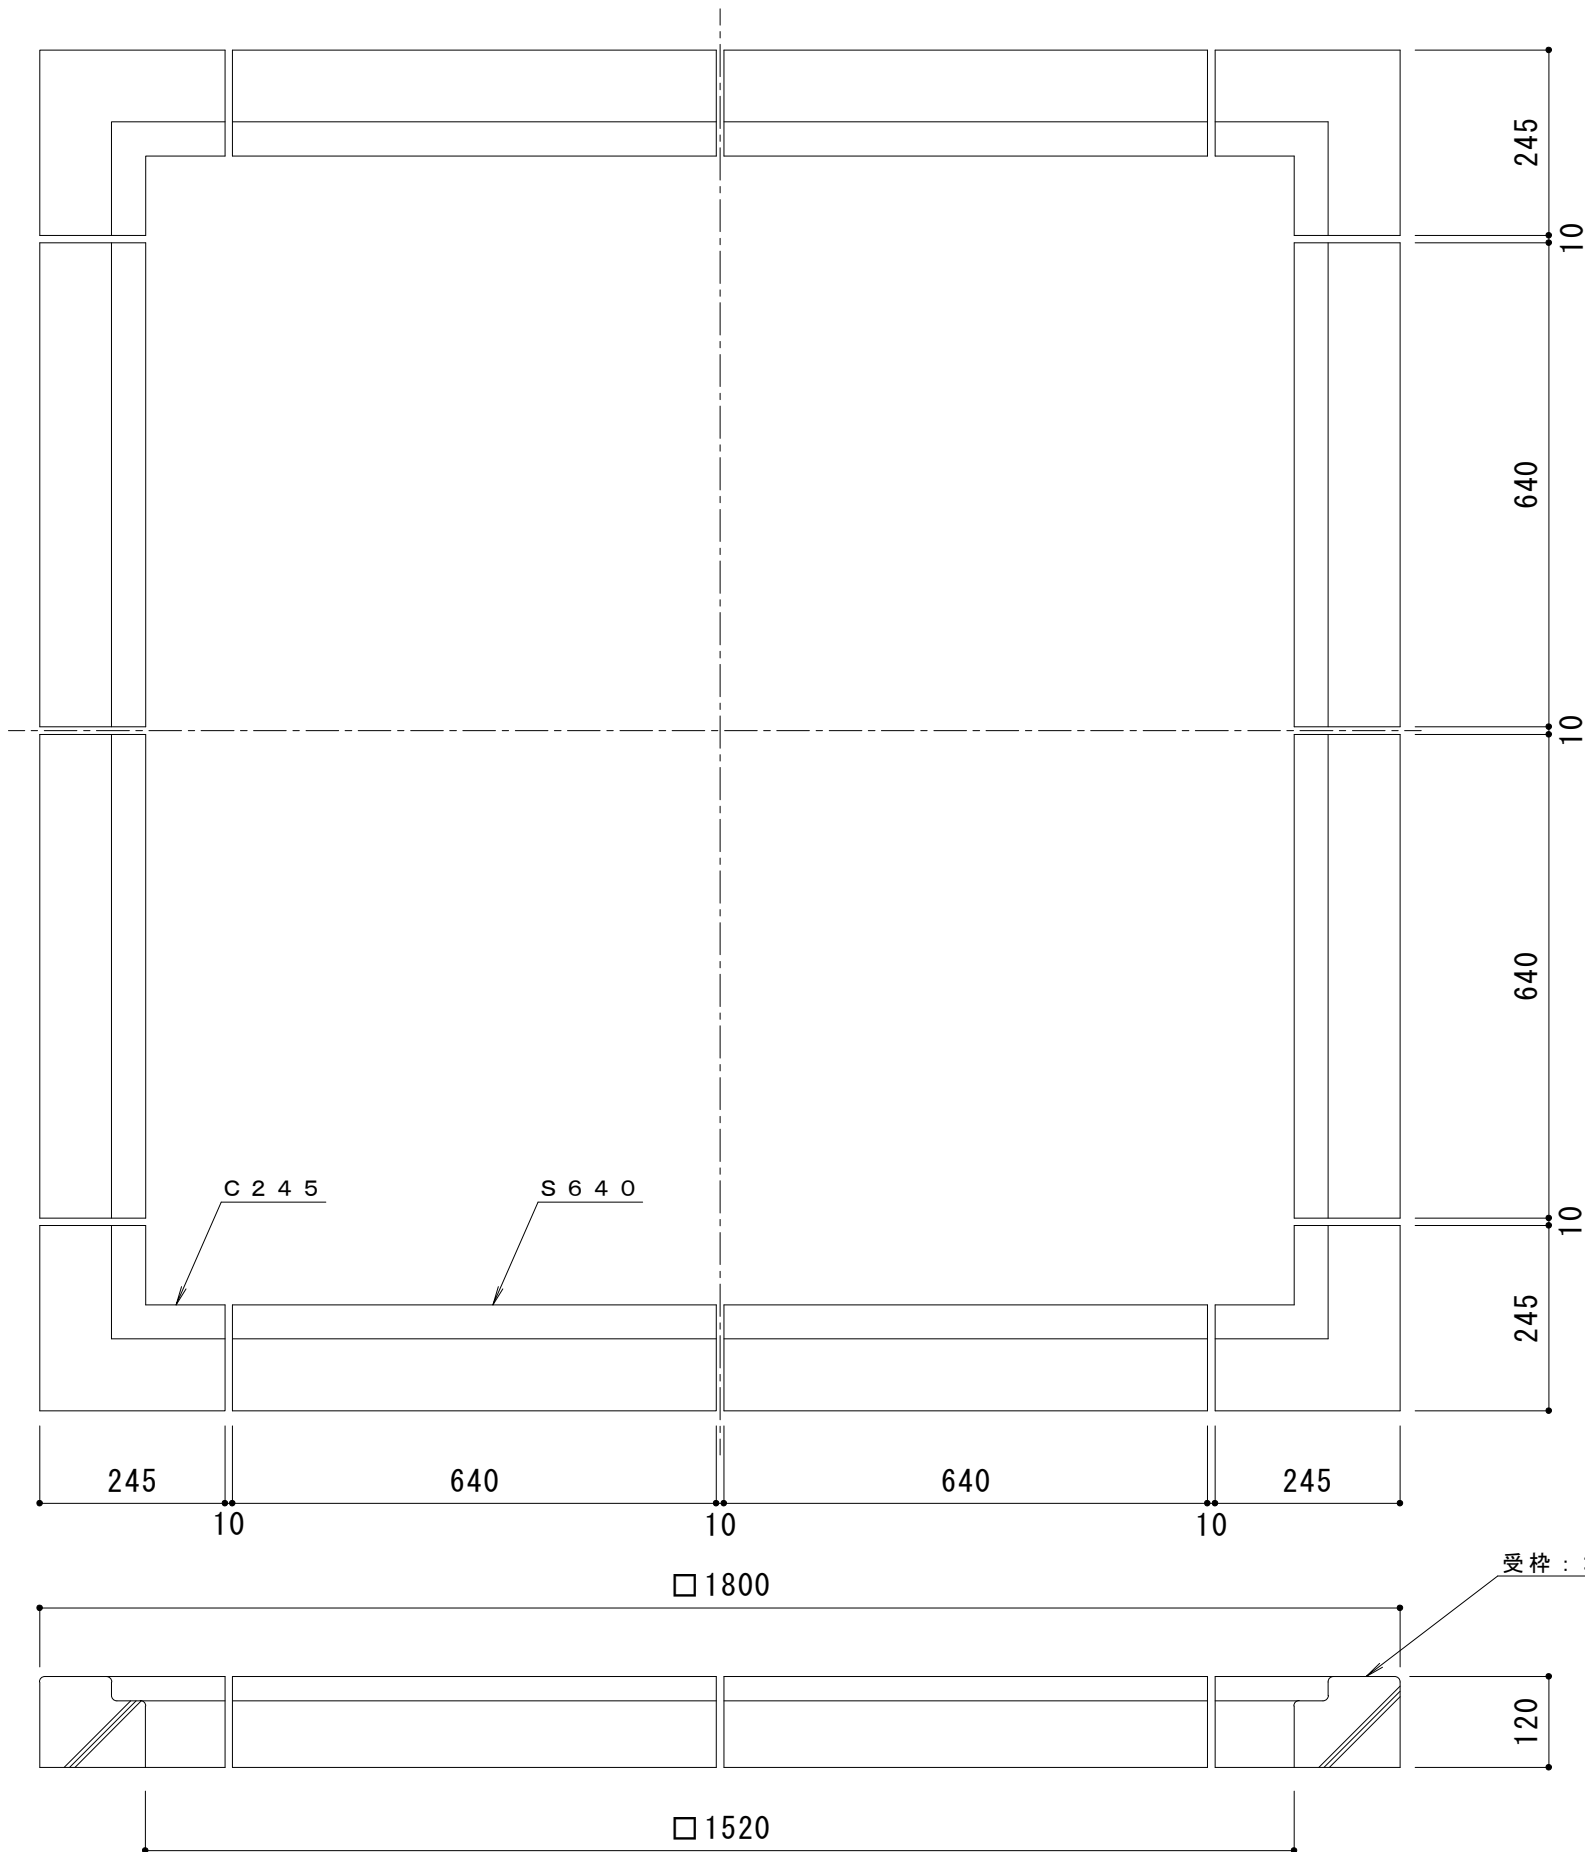

コンクリートブロック断面図 S = 1 : 4

訂 正	年・月・日	内 容	製 図	検 図	工 事 名 称	製 図 大 田	検 図 星 野	作 成 年 月 日	カネソウ株式会社		
	・										
	・							図 面 名 称 角 型 用 コ ン ク リ ー ト ブ ロ ッ ク B S - 1 6 0 0		縮 尺 1:10, 1:4	図 番 3 R S 5 9 0 1
	・										