

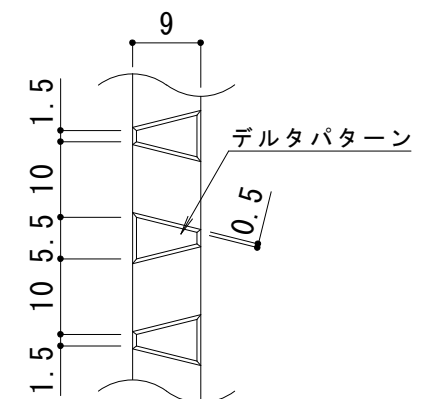
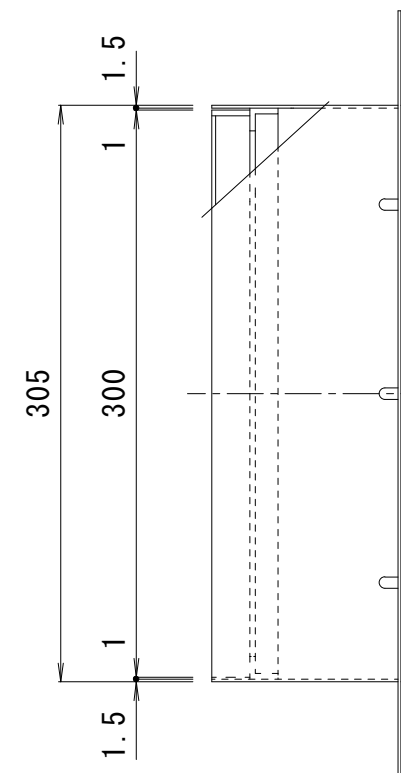
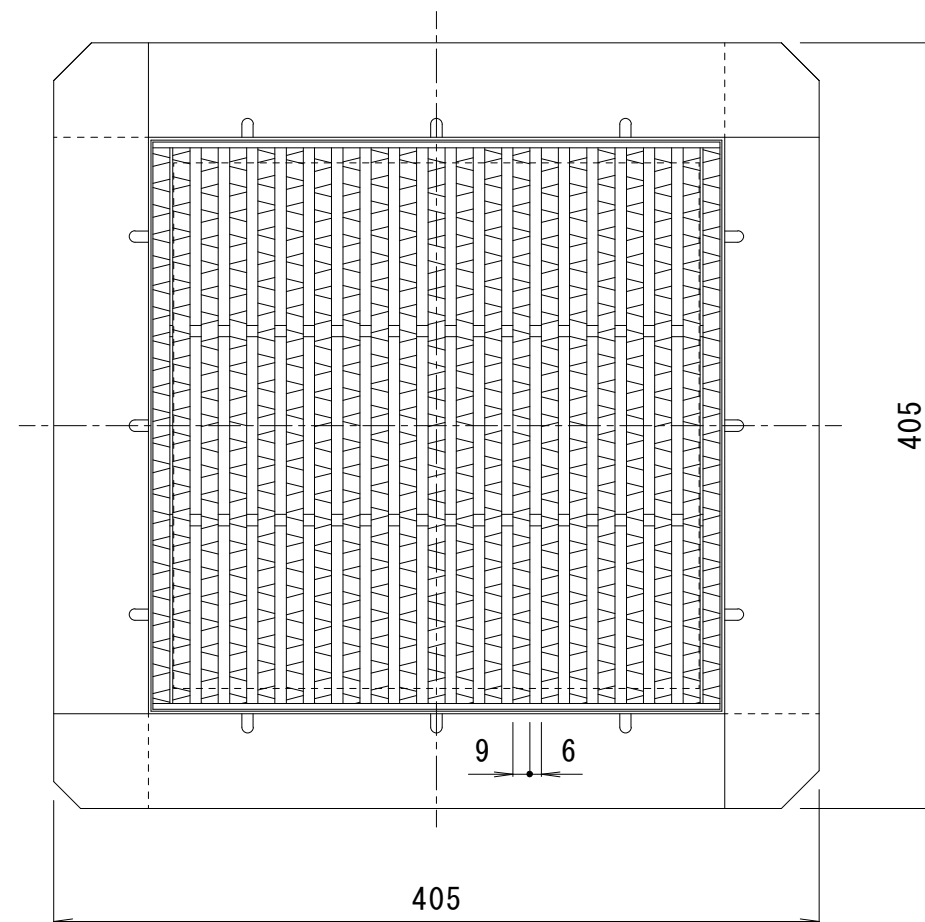


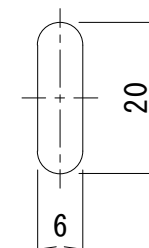


点検蓋のメインバー表面 S = 1 : 1

※デルタパターンの配列は一定ではありません。

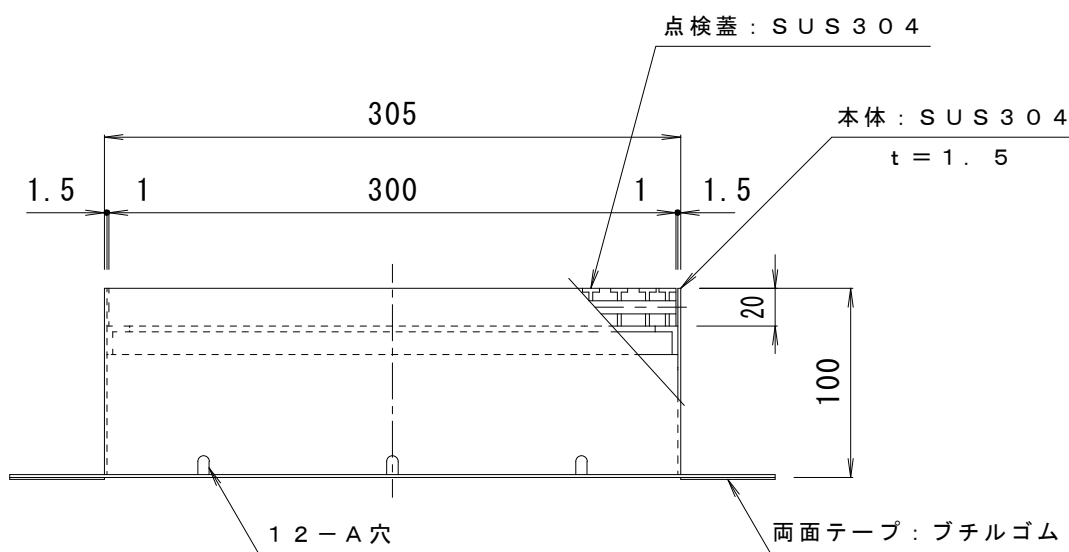

A穴詳細図 S = 1 : 1

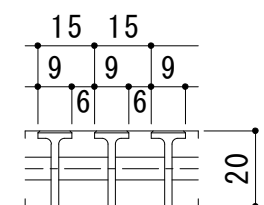

メインバー断面図 S = 1 : 2

訂正	年・月・日	内 容	製 図	検 図	工事名称 図面名称 人工地盤用押えコンクリート用ドレインカバー B X B - 3 0 5 × 3 0 5 × 1 0 0	製 図 佐 藤	検 図 樋 口	作成年月日	カネノウ株式会社
	・								
	・								
	・							縮尺 1 : 4	図番 3 R D 5 9 5 1