

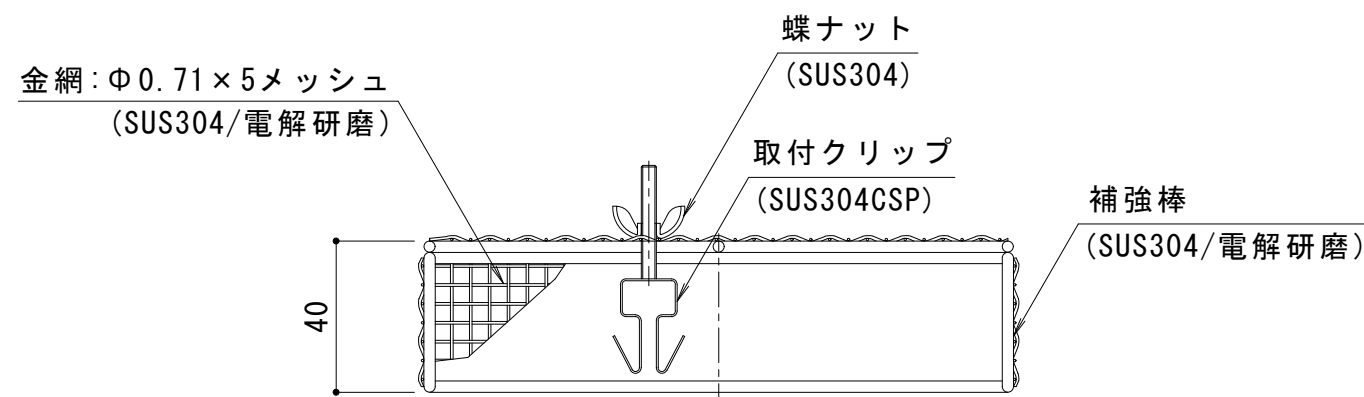


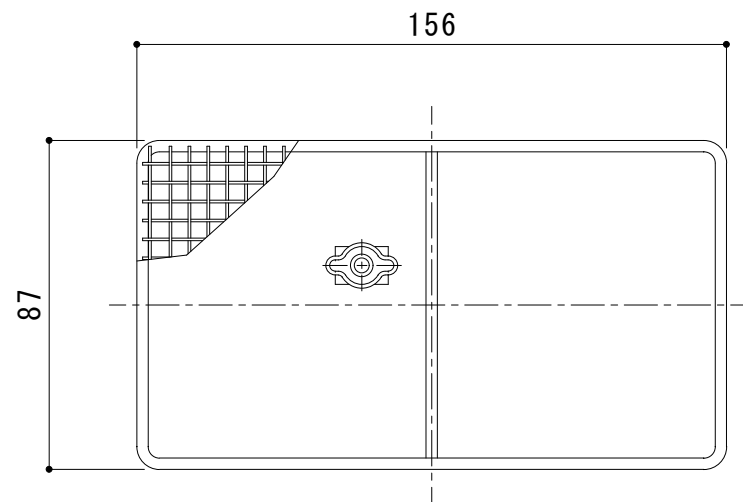

詳細図 S = 1 : 2

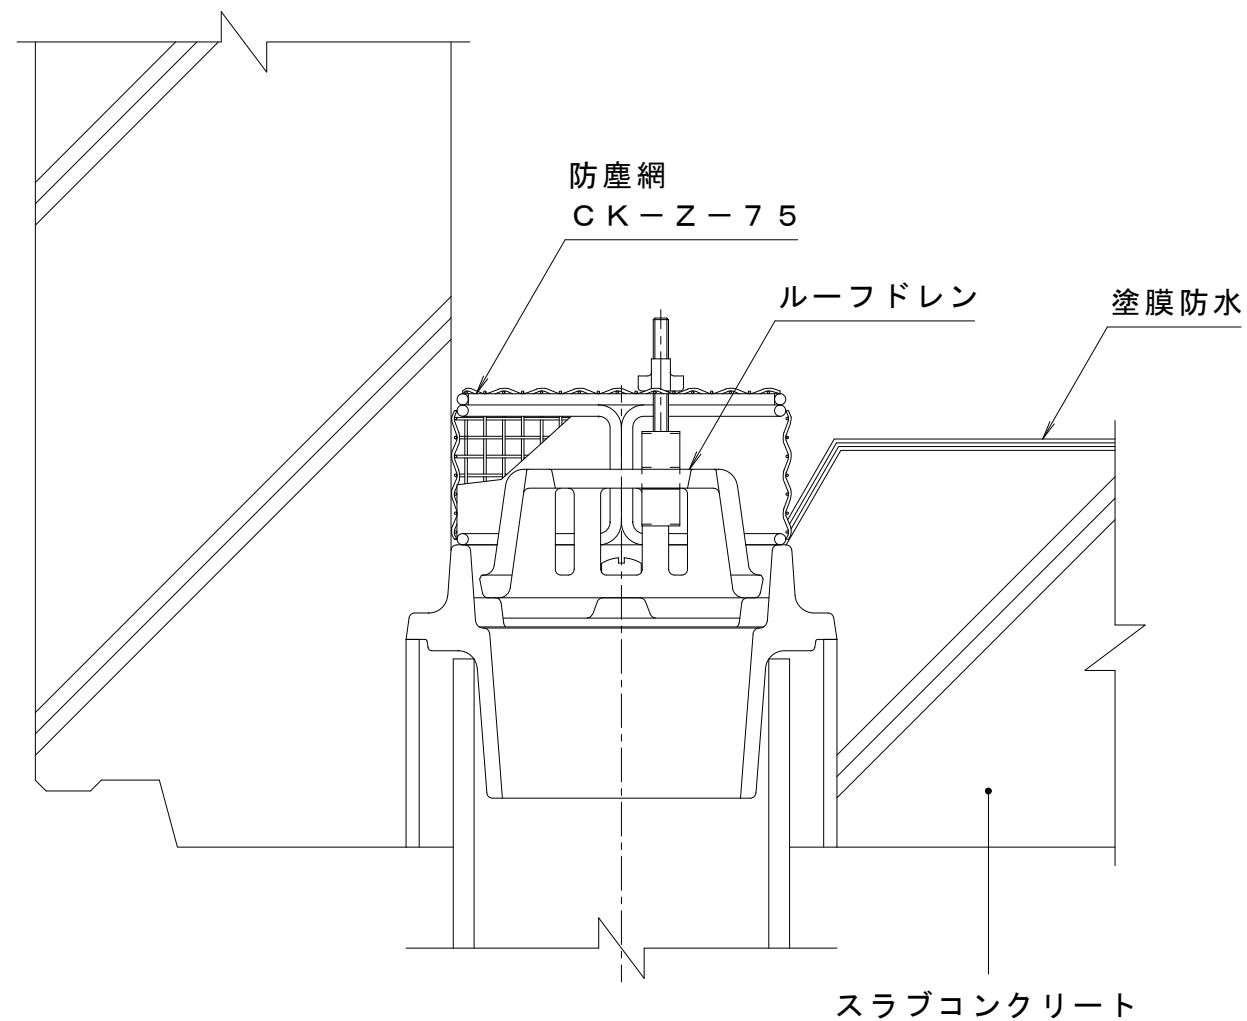

納まり図 S = 1 : 2

※上図のルーフドレンはEMZ-1-75です。

適用機種 :
EMZ-1-75、EMZ-2-75、EPMZ-1-75
EPMZ-1G-75、EDMZ-1-75

訂 正	年・月・日	内 容	製 図	検 図	工事名称	製 図	検 図	作成年月日	カネソウ株式会社
	・					上田達也	石川文和	2017.11.27	
	・				図面名称			縮尺	
	・				ステンレス製 防塵網 外廊下排水・たて引き用ルーフドレン用 CK-Z-75			1 : 2	図 番 3RD19604