




平面詳細図  $S = 1 : 10$

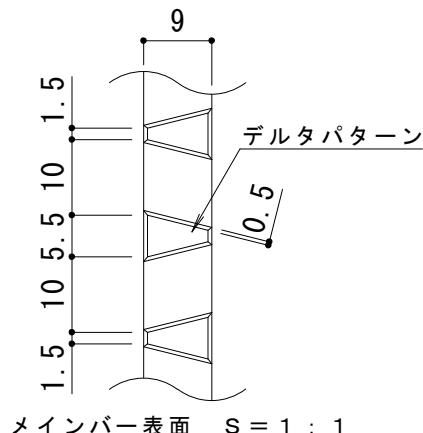

※デルタパターンの配列は一定ではありません。

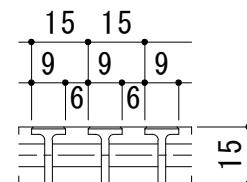

A断面図  $S = 1 : 2$

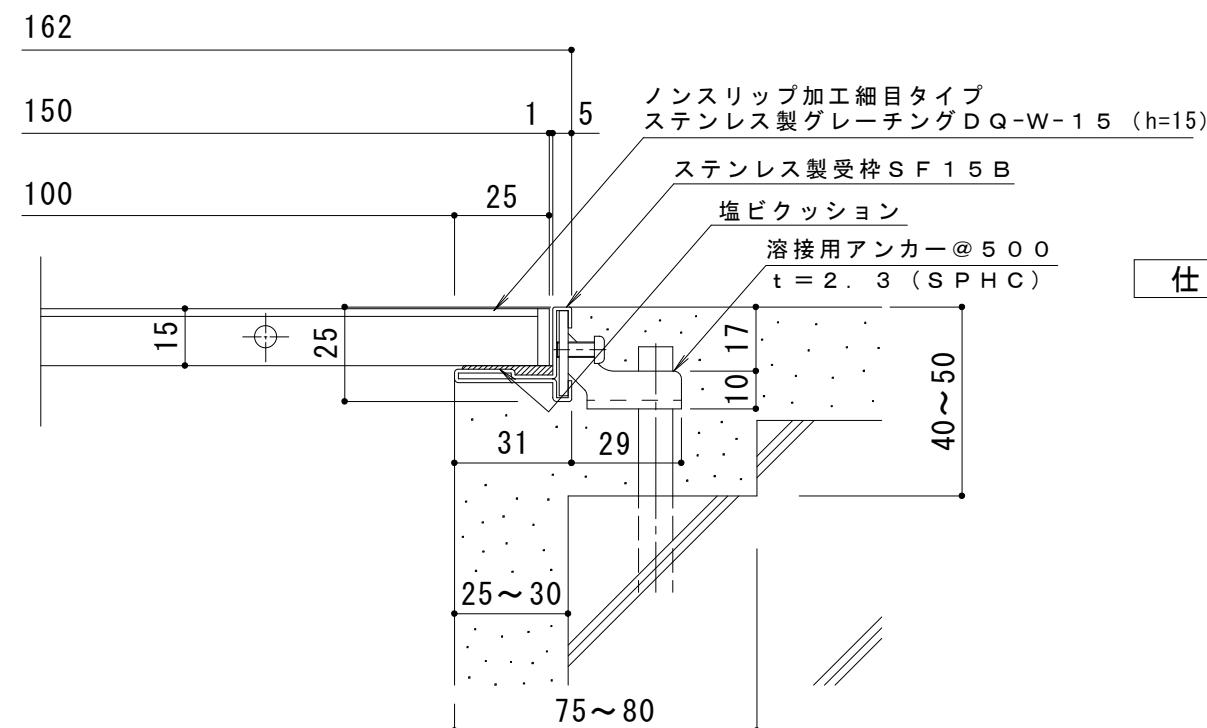

仕 様

ステンレス製細目ノンスリップタイプ(デルタ模様)

ステンレス製グレーチング D Q - W - 1 5 150 × 500 × 15

材質: メインバー S U S 3 0 4 @ 1 5

クロスバー S U S 3 0 4 @ 1 0 0

サイドバー S U S 3 0 4

定尺: 499

ステンレス製受枠 S F 1 5 B

材質: 冷間圧延ステンレス鋼板 (S U S 3 0 4 - 2 B)

定尺: 3000

断面詳細図  $S = 1 : 2$

訂 正	年 ・ 月 ・ 日	内 容	製 図	検 図	工事名称 図面名称 ステンレス製グレーチング D Q - W - 1 5 150 × 500 × 15 + S F 1 5 B	製 図	検 図	作成年月日	力ネノウ株式会社	
	・ ・	・ ・	・ ・	・ ・		水谷環	樋口	縮尺 図示	図番 3 R P 5 1 1 6 6	
・ ・	・ ・	・ ・	・ ・	・ ・						