



平面詳細図 S = 1 : 10

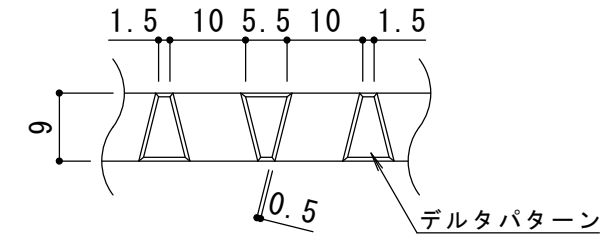


メインバー表面 S = 1 : 1

※デルタパターンの配列は一定ではありません。

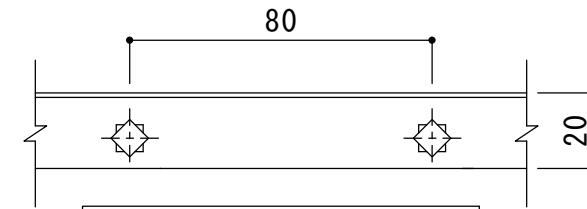

A断面図 S = 1 : 2

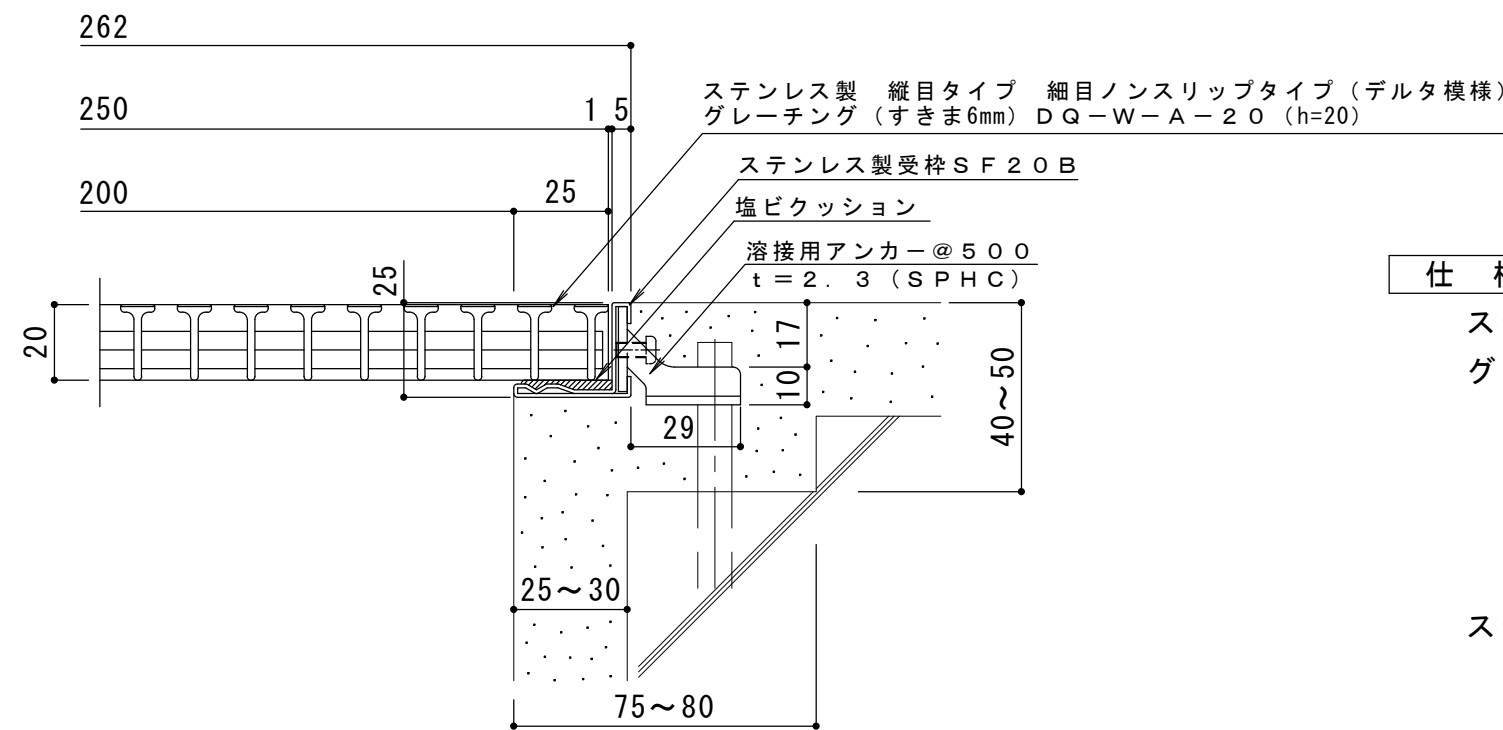

断面詳細図 S = 1 : 2

仕様

ステンレス製 縦目タイプ 細目ノンスリップタイプ (デルタ模様)  
 グレーチング (すきま6mm) DQ-W-A-20 250×500×20  
 材質：メインバー SUS304 @15  
 クロスバー SUS304 @80  
 サイドバー SUS304  
 定尺：499  
 ステンレス製受枠 SF20B  
 材質：冷間圧延ステンレス鋼板 (SUS304-2B)  
 定尺：3000

訂正	年・月・日	内容	製図	検図	工事名称	製図	検図	作成年月日	カネソウ株式会社
	・				図面名称	吉田	樋口	縮尺	
	・				ステンレス製 縦目タイプ 細目ノンスリップタイプ (デルタ模様) グレーチング (すきま6mm) DQ-W-A-20 250×500×20+SF20B			図示	3RP53893