

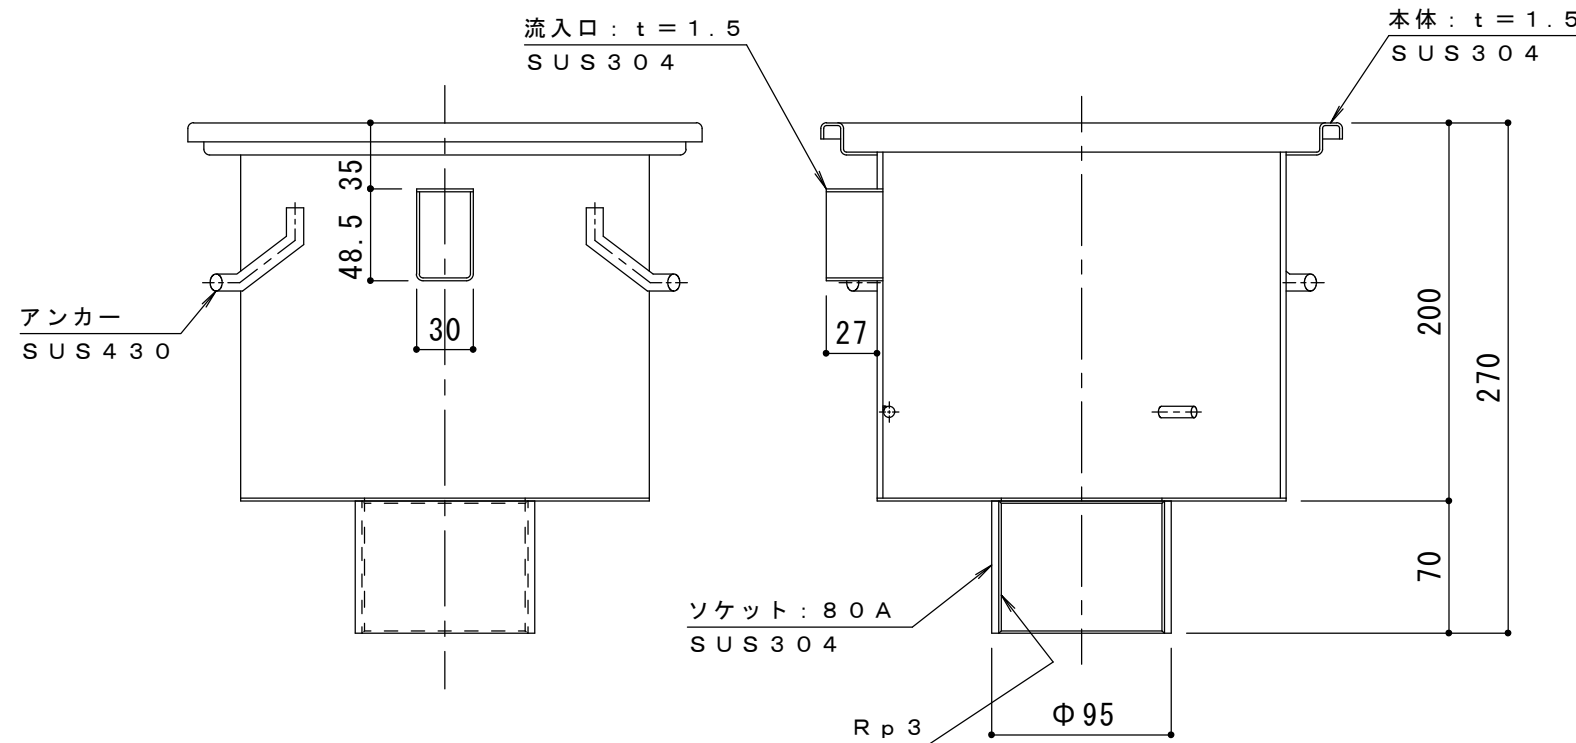
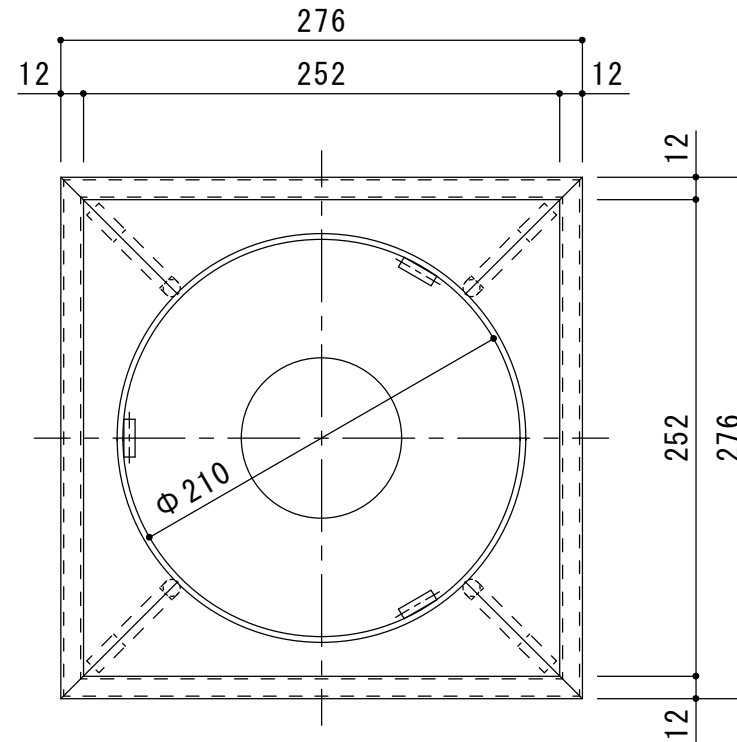
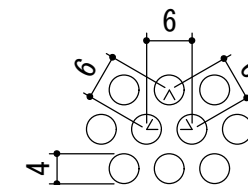


流入口部姿図

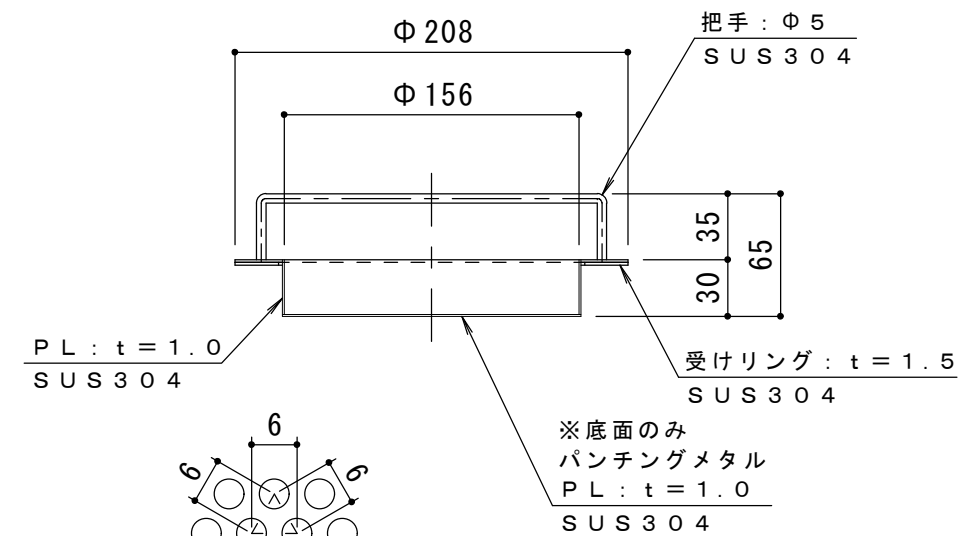

集水枡 DRY-M200 詳細図 S=1:4

※上図は流入口1ヶ所付きを示します。

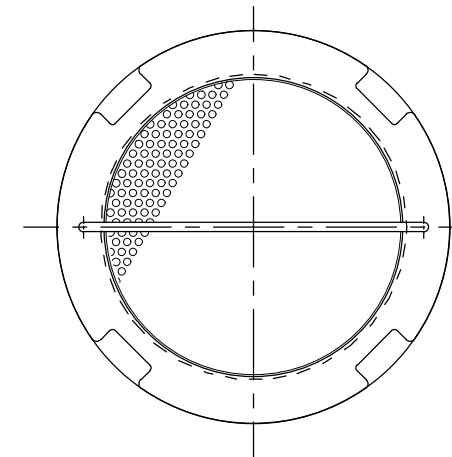

パンチングメタル穴詳細図 S=1:1

バスケット DRY-B200 詳細図 S=1:4

訂 正	年・月・日	内 容	製 図	検 図	工事名称	製図 大須賀	検図 星野	作成年月日	カネソウ株式会社	
	・				図面名称 H A C C P 対 応 ドライ厨房用サニタリートラフ（ステンレス製） 集水枧 D R Y - M 2 0 0 + バスケット D R Y - B 2 0 0			縮尺		図番
	・							1 : 4		3 R P 1 2 7 5 4 2
	・									