
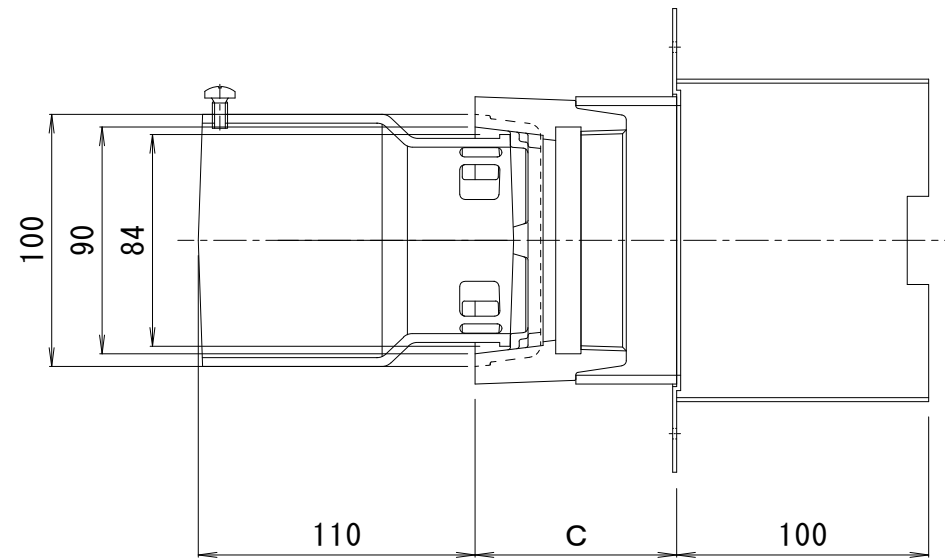


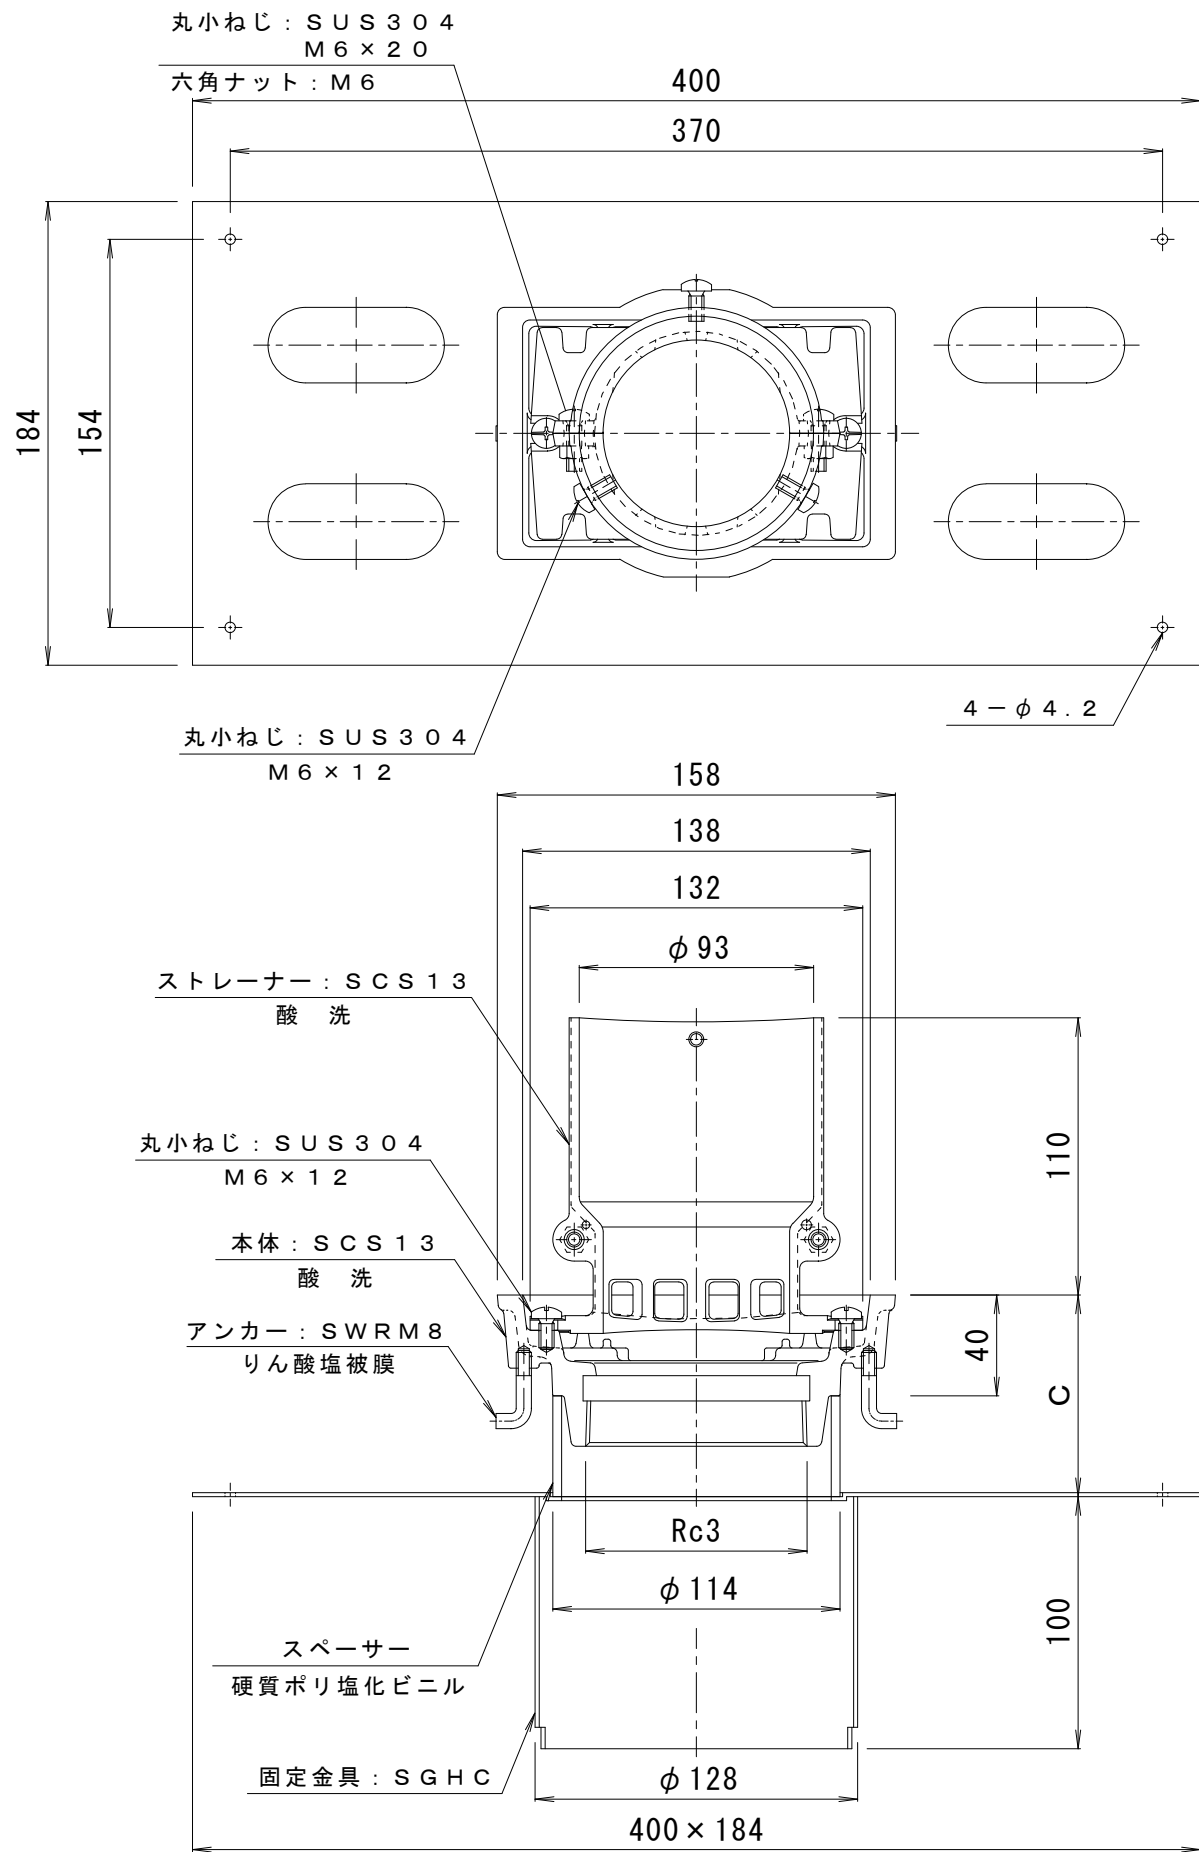

※ご注文の際はC寸法をご指示ください。

訂 正	年・月・日	内 容	製 図	検 図	工事名称	製 図	検 図	作成年月日	カネソウ株式会社 3RD21298
	・	・				真鍋有紀	星野和彦	縮尺	
	・	・			図面名称 ステンレス鋳鉄製ルーフドレン 外廊下排水用 たて引き用 みぞ底幅100mm デッキプレート打込型 ねじ込み式 塗膜・モルタル防水用 EDSMDW-2-75 C=指示			1 : 3	