


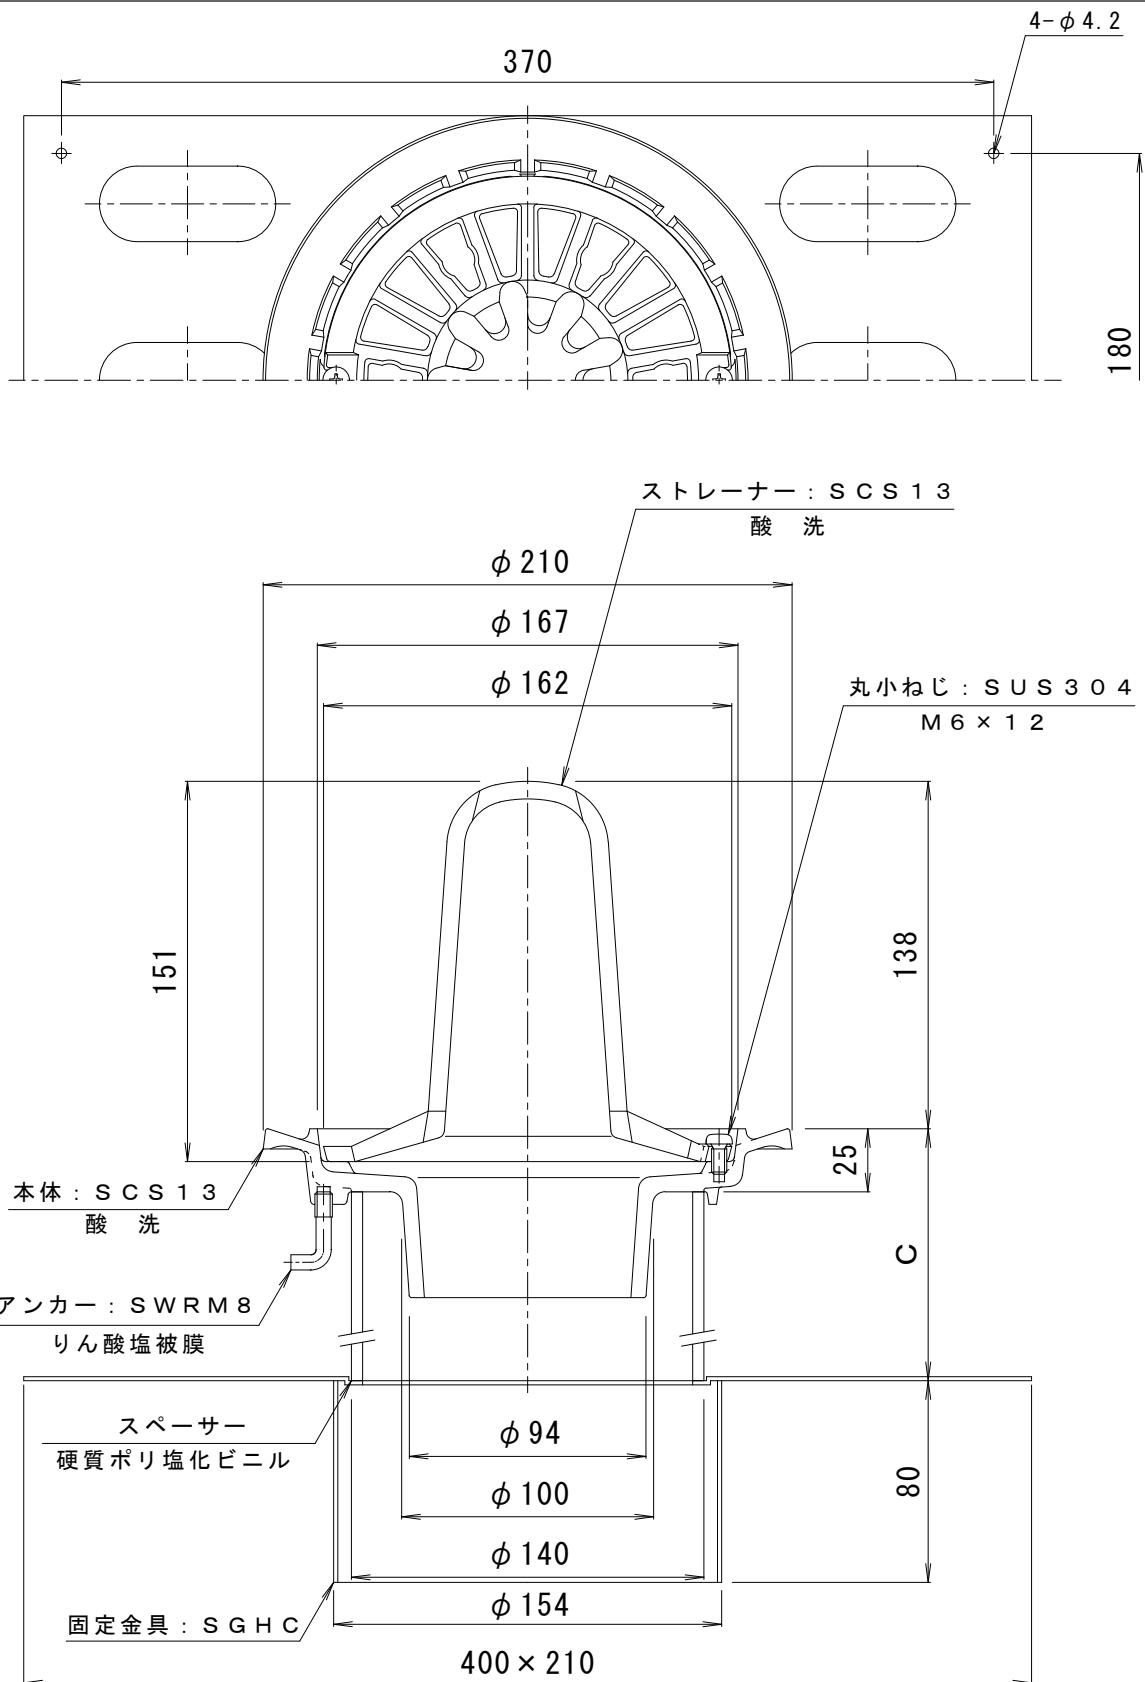

※ご注文の際はC寸法をご指示ください。

訂 正	年・月・日	内 容	製 図 検 図	工事名称
	・	・		
	・	・		
	・	・		図面名称 ステンレス鋳鋼製ルーフトレン たて引き用 デッキプレート打込型 差し込み式 塗膜・モルタル防水用 EDSMP-1-100 C=指示
備 考		製図	検図	作成年月日
		真鍋有紀	星野和彦	縮尺
				1 : 3
				図番
				4RD21237

カネソウ株式会社