
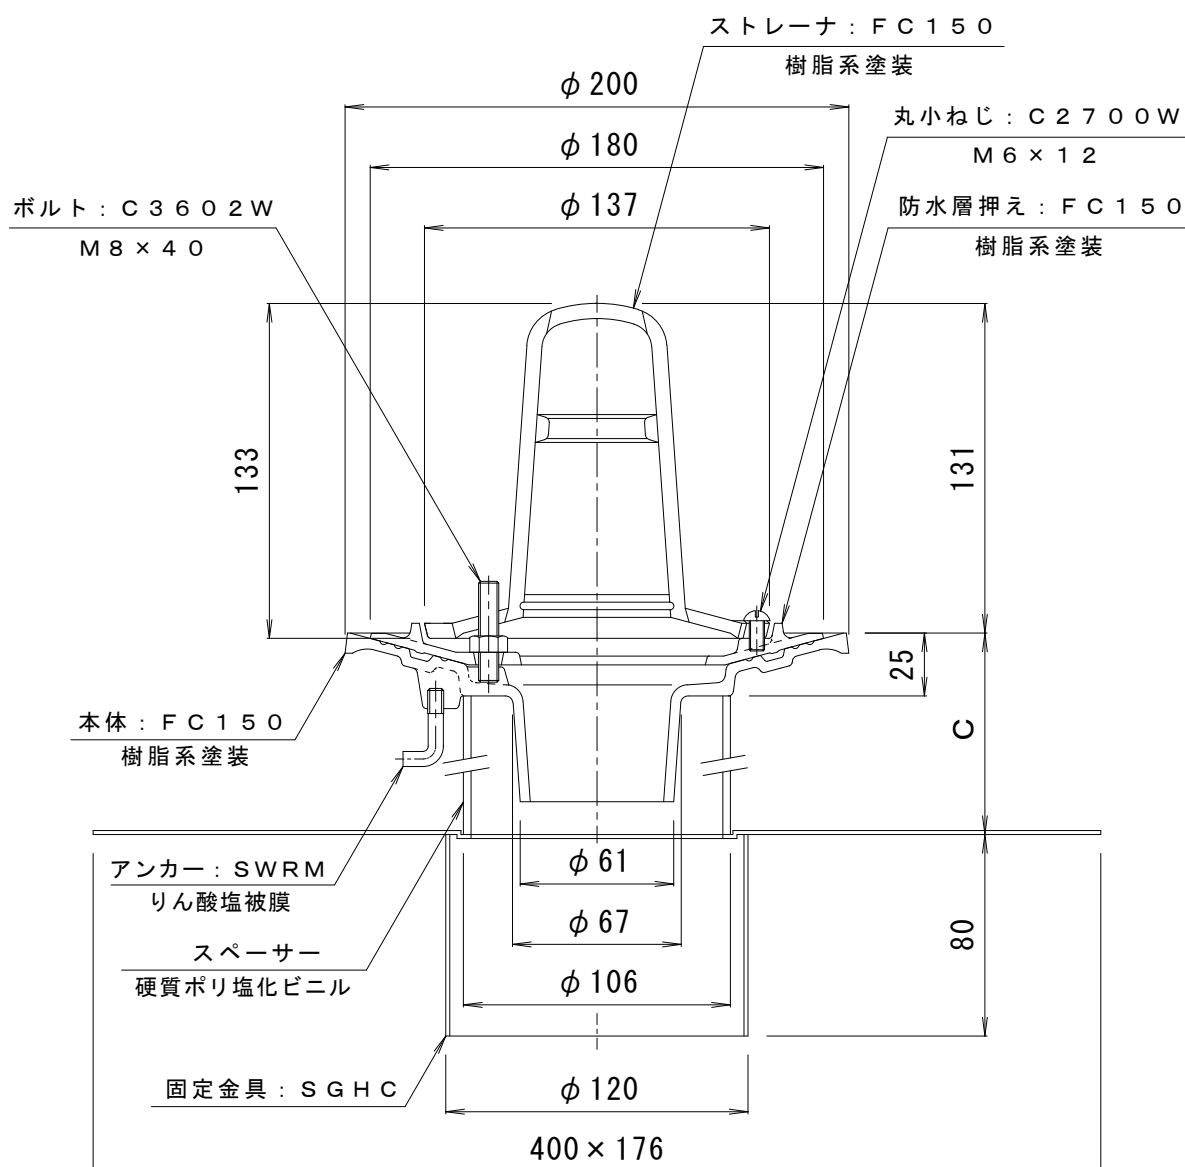


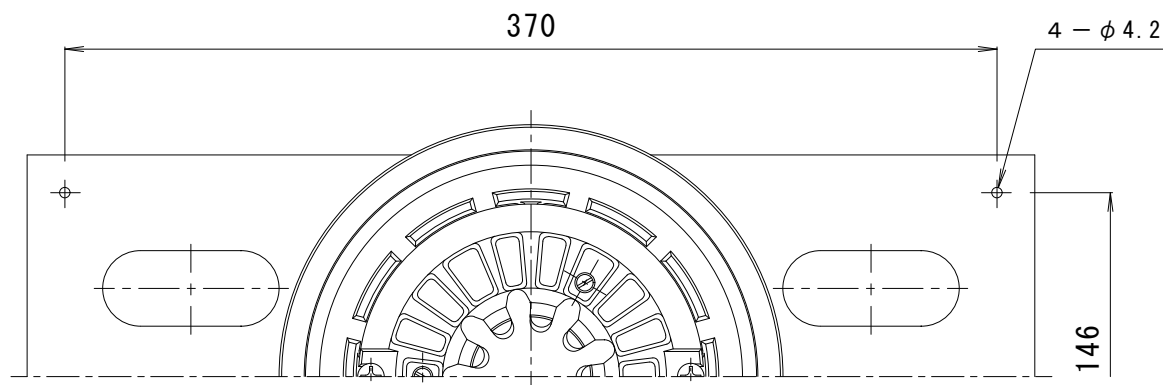

※ご注文の際はC寸法をご指示ください。

訂 正	年・月・日	内 容	製 図	検 図	工事名称
	・ ・				図面名称 鋳鉄製ルーフトレン たて引き用 デッキプレート打込型 差し込み式 アスファルト・シート防水用 EDSP-1-65 C=指示
	・ ・				
	・ ・				
備 考		製図	検図	作成年月日	カネノウ株式会社
		真鍋有紀	星野和彦	縮尺 1 : 3	