
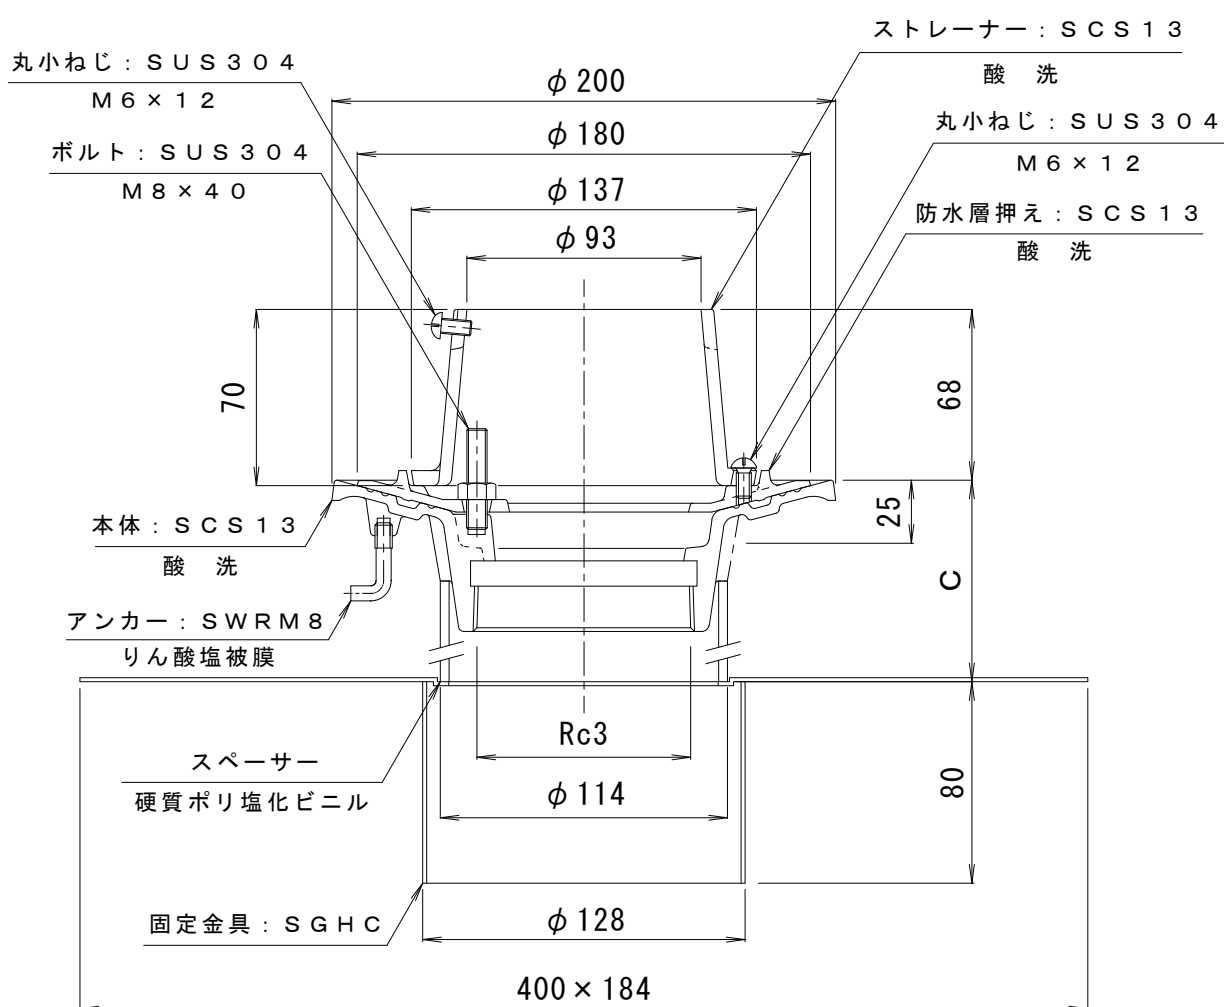


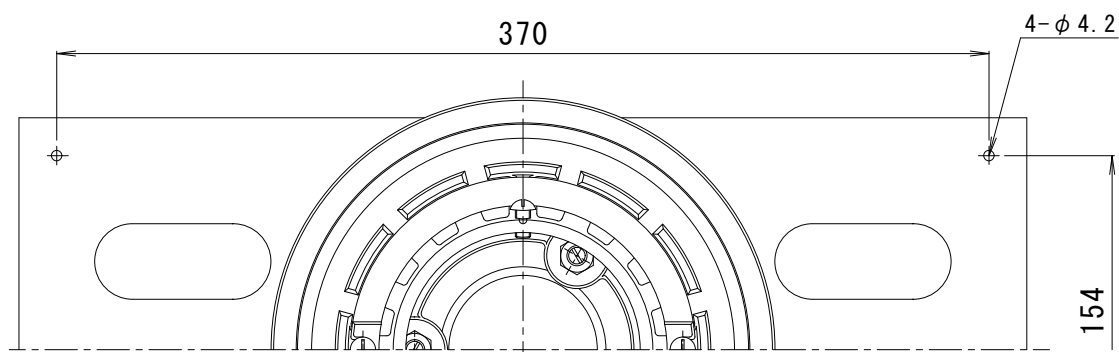

※ご注文の際はC寸法をご指示ください。

訂 正	年・月・日	内 容	製 図 検 図	工事名称
	・	・		図面名称 ステンレス鋳鋼製ルーフトレン たて引き用 デッキプレート打込型
	・	・		ねじ込み式 アスファルト・シート防水用 EDSSB-2-75 C=指示
備 考		製 図	検 図	作成年月日
		真鍋有紀	星野和彦	縮尺 1 : 3
カネソウ株式会社				図番 4 R D 2 1 2 2 2