
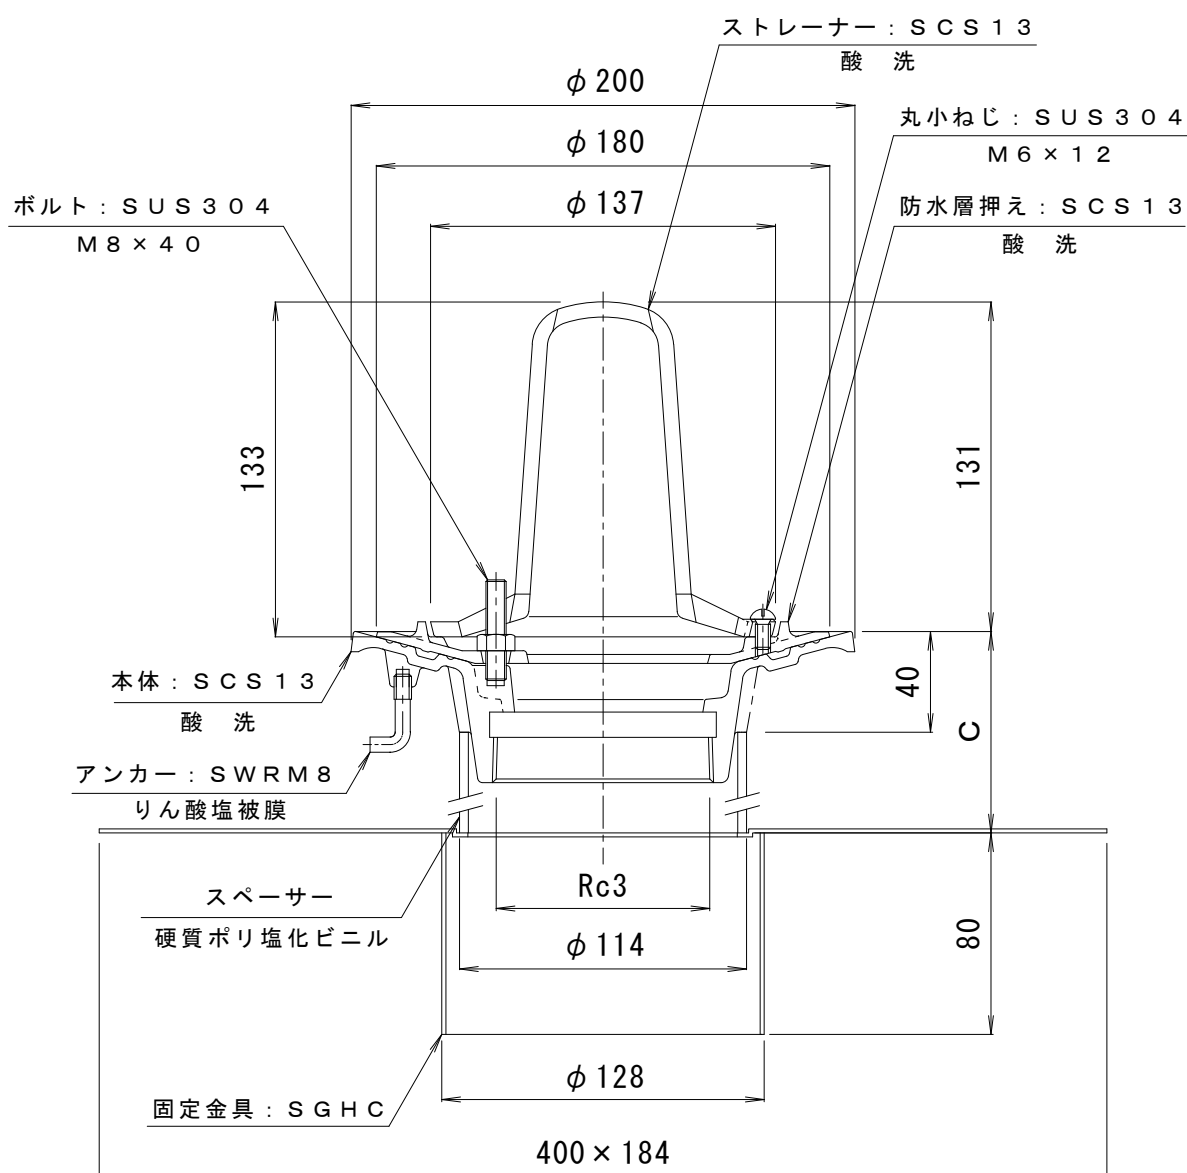


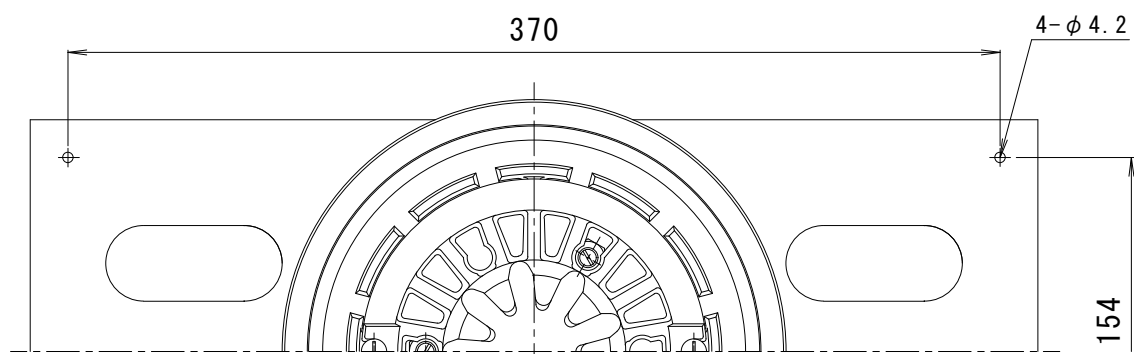

※ご注文の際はC寸法をご指示ください。

訂 正	年・月・日	内 容	製 図	検 図	工事名称
	・				図面名称 ステンレス鋳鋼製ルーフトレン たて引き用 デッキプレート打込型 ねじ込み式 アスファルト・シート防水用 EDSSP-2-75 C=指示
	・				
	・				
備 考		製図 真鍋有紀	検図 星野和彦	作成年月日	カネノウ株式会社
				縮尺 1 : 3	