
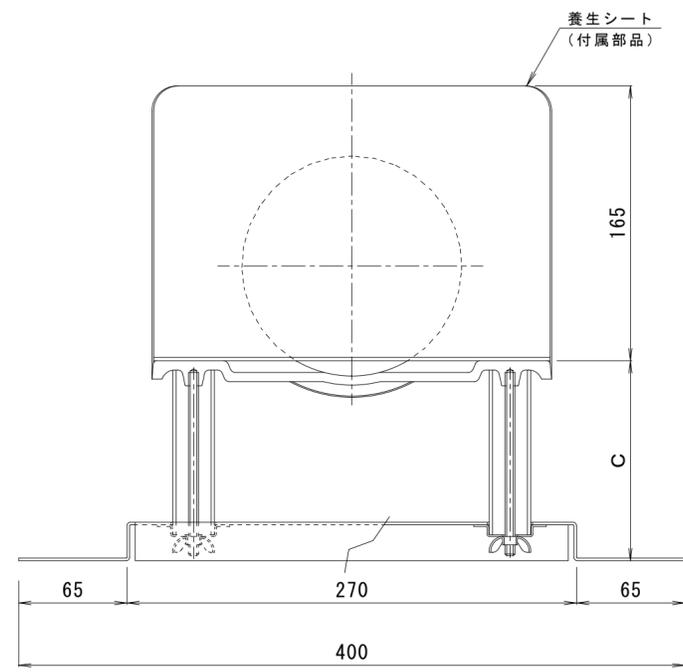


施工例 S = 1 : 3

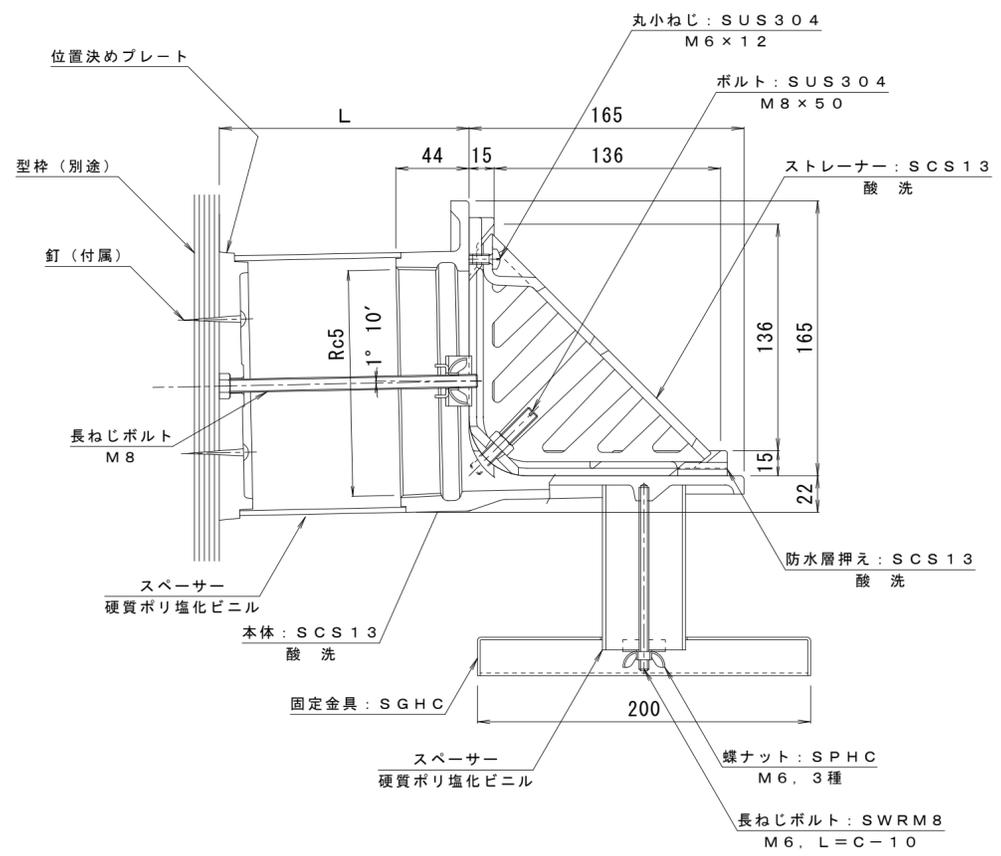

※御注文の際はC・L寸法を御指示ください。

訂 正	年・月・日	内 容	製 図	検 図	備 考	工事名称	製 図	検 図	作 成 年 月 日	カネノウ株式会社 2RD20398
	・					図面名称 ステンレス鑄鋼製ルーフトレン よこ引き用 デッキプレート打込型 ねじ込み式 立上がり部用打込金具付 アスファルト・シート防水用 EDUSXC-125 L=指示 C=指示	酒井ひと美	樋口佳平	縮尺 1 : 3	