
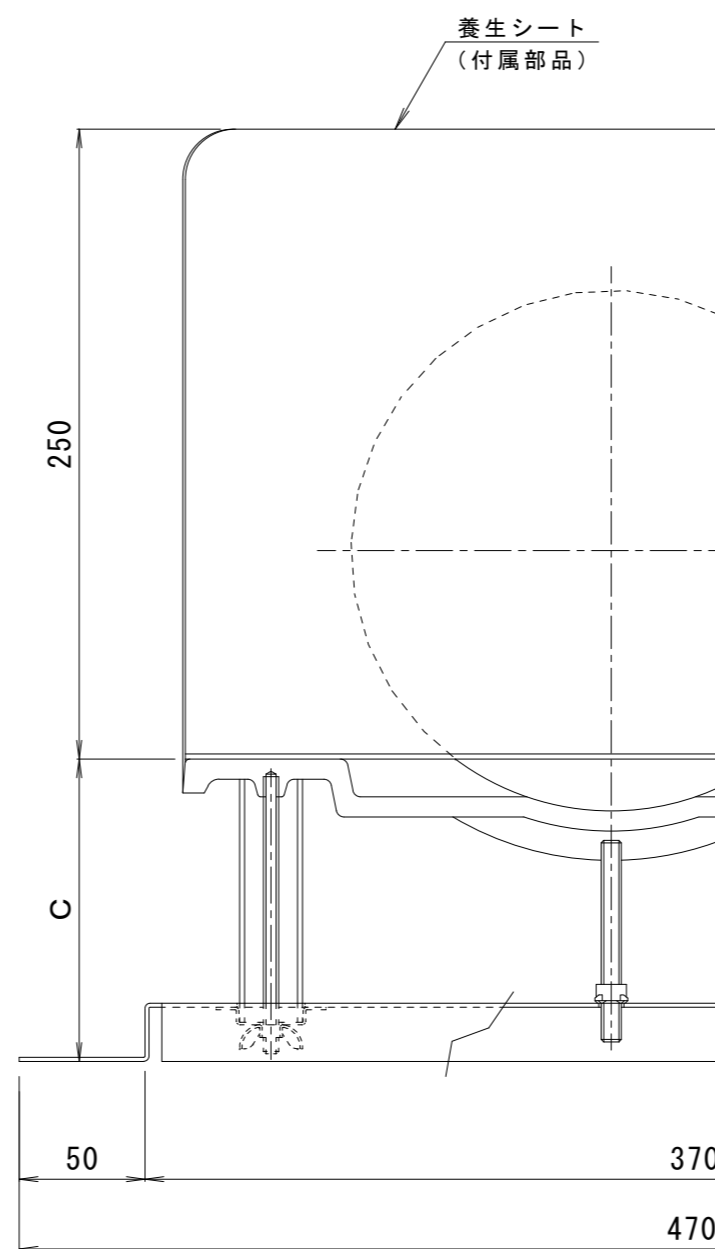


施工例 S = 1 : 3

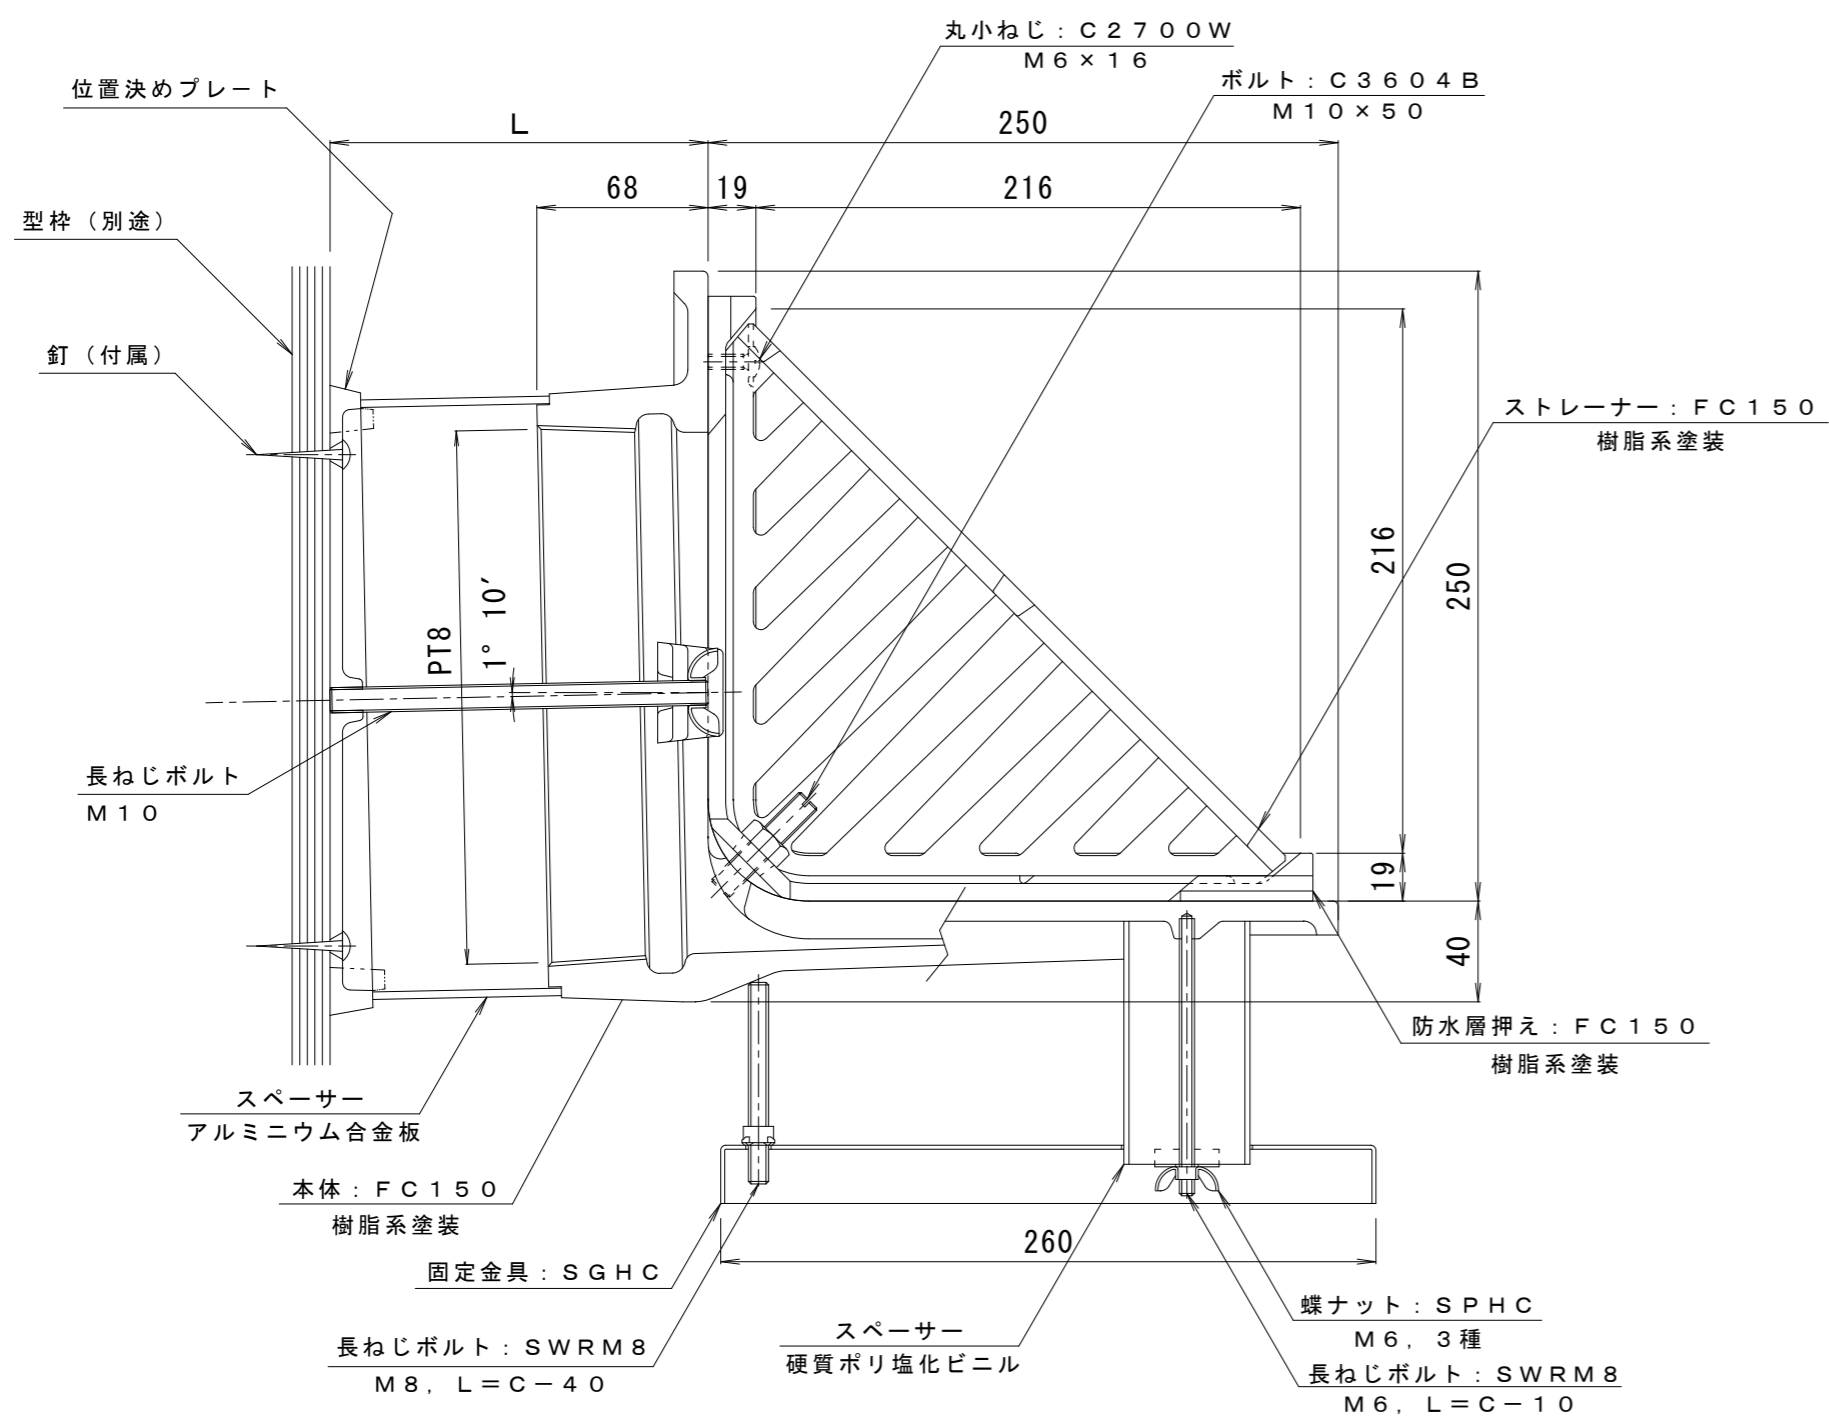

※御注文の際はC・L寸法をご指示ください。

訂 正	年・月・日	内 容	製 図	検 図	備 考	工事名称	製 図	検 図	作 成 年 月 日	<b>カネノウ株式会社</b> 2RD18615
						図面名称 鑄鉄製ルーフドレン よこ引き用 デッキプレート打込型 ねじ込み式 アスファルト・シート防水用 立ち上がり部打込金具付 EDUXC-200 C=指示 L=指示	清田隼人	星野和彦	縮尺 1:3	