
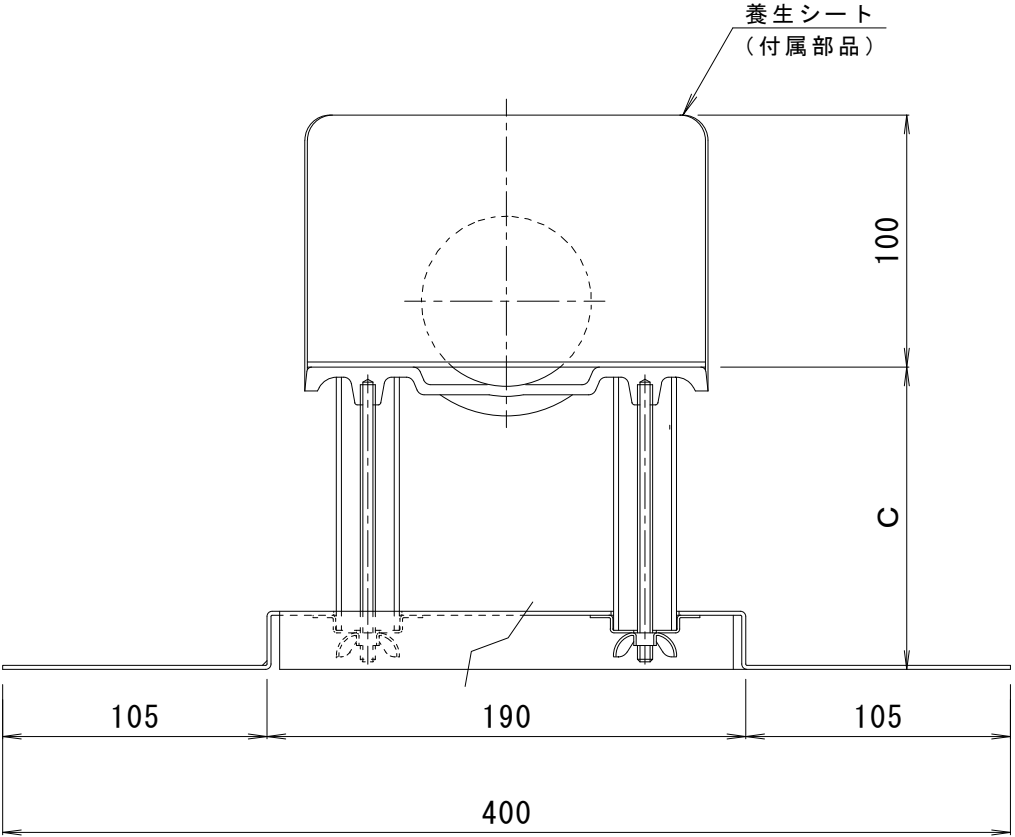


施工例 S = 1 : 3

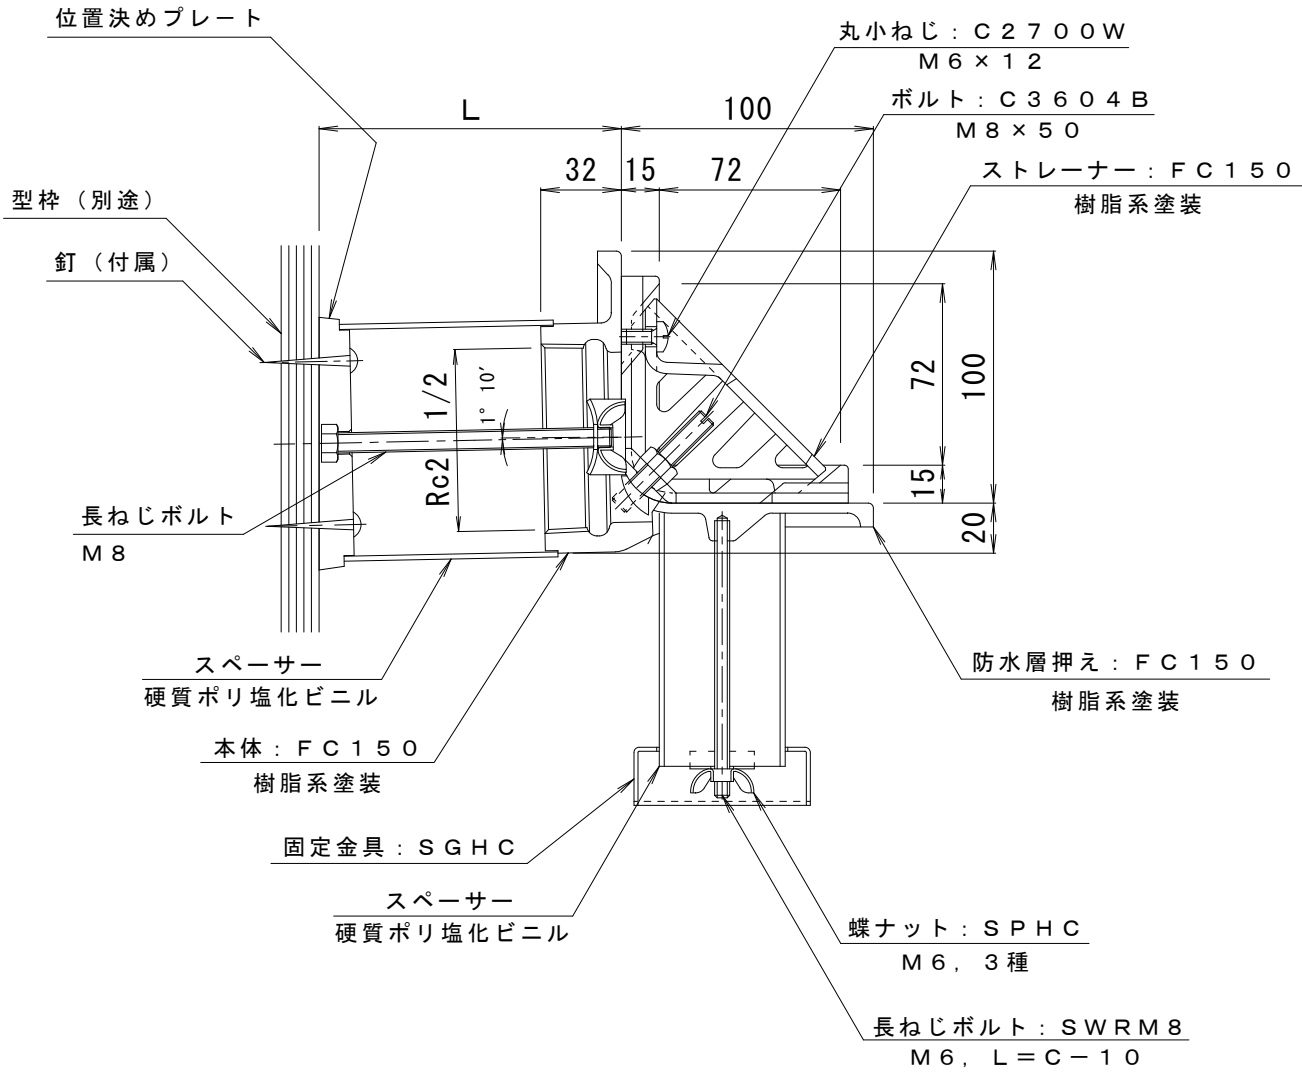

※御注文の際はC・L寸法をご指示ください。

訂 正	年・月・日	内 容	製 図	検 図	備 考	工事名称	製図	検図	作成年月日	カネソウ株式会社	
	・					図面名称 鋳鉄製ルーフドレン よこ引き用 デッキプレート打込型 ねじ込み式 アスファルト・シート防水用	清田隼人	星野和彦	縮尺		
	・					立ち上がり部打込金具付 EDUXC-65 C=指示 L=指示			1 : 3	図番	2RD18612