
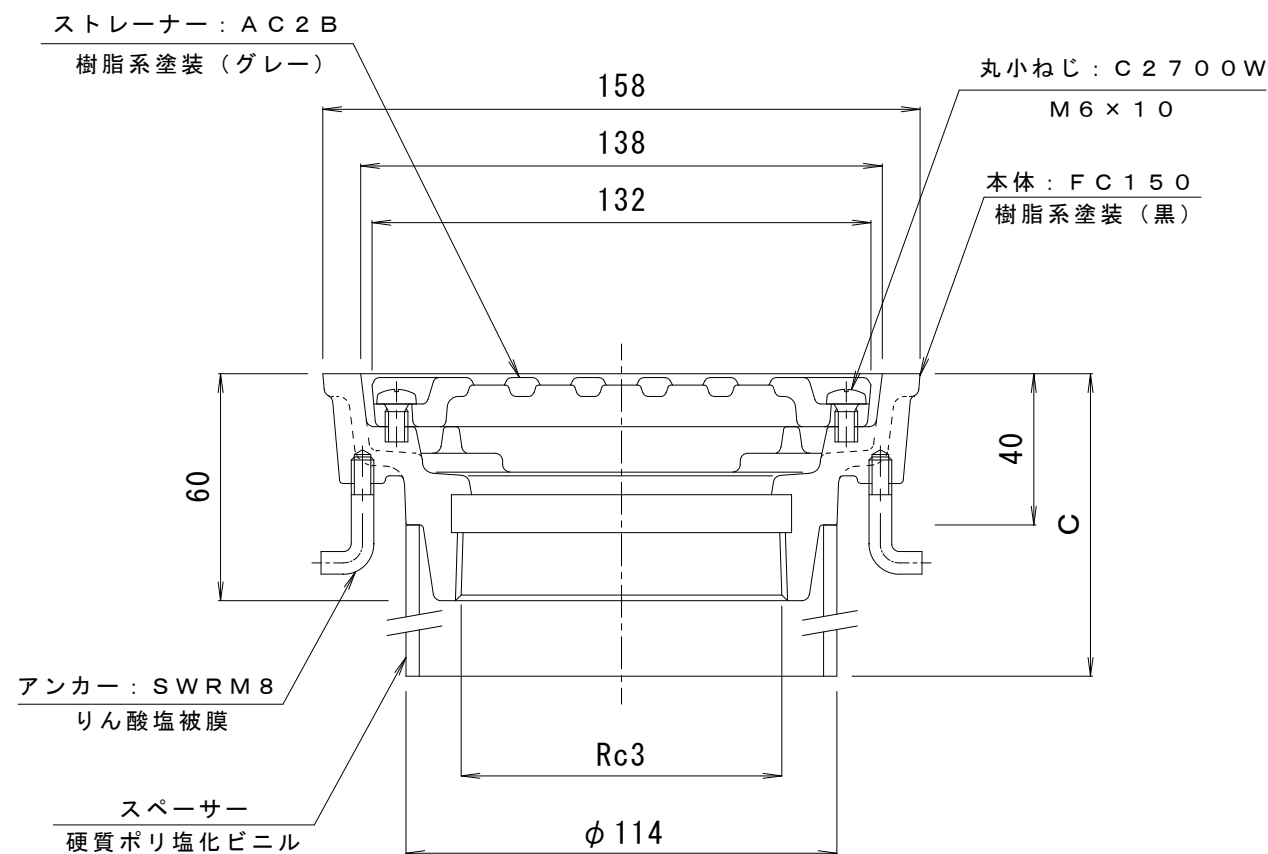
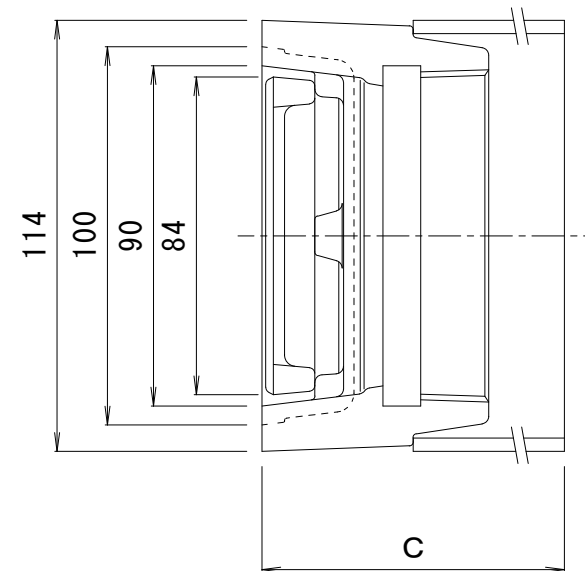


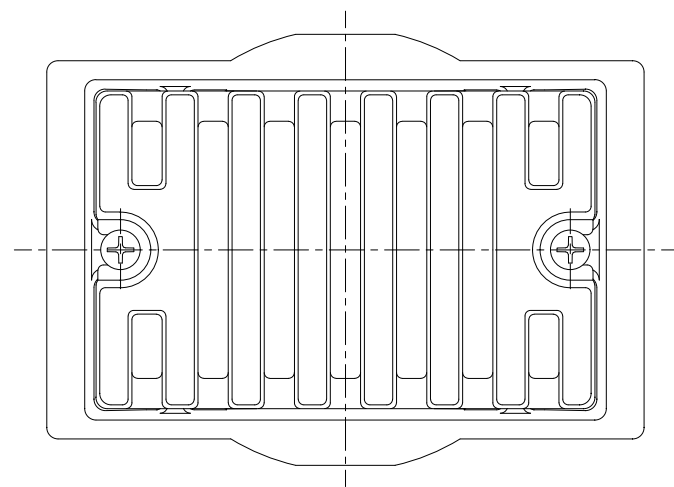

※ご注文の際はC寸法をご指示ください。

訂 正	年・月・日	内 容	製 図	検 図	工事名称	製 図	検 図	作成年月日	カネソウ株式会社	
	・				図面名称	真鍋有紀	星野和彦	縮尺		
	・				アルミニウム製ルーフトレン（本体：鋳鉄製）外廊下排水用 みぞ底幅100mm たて引き用 打込型 ねじ込み式 塗膜・モルタル防水用 EHMD F-2-75 C=指示			1 : 2	図 番	3 R D 2 1 3 5 9