
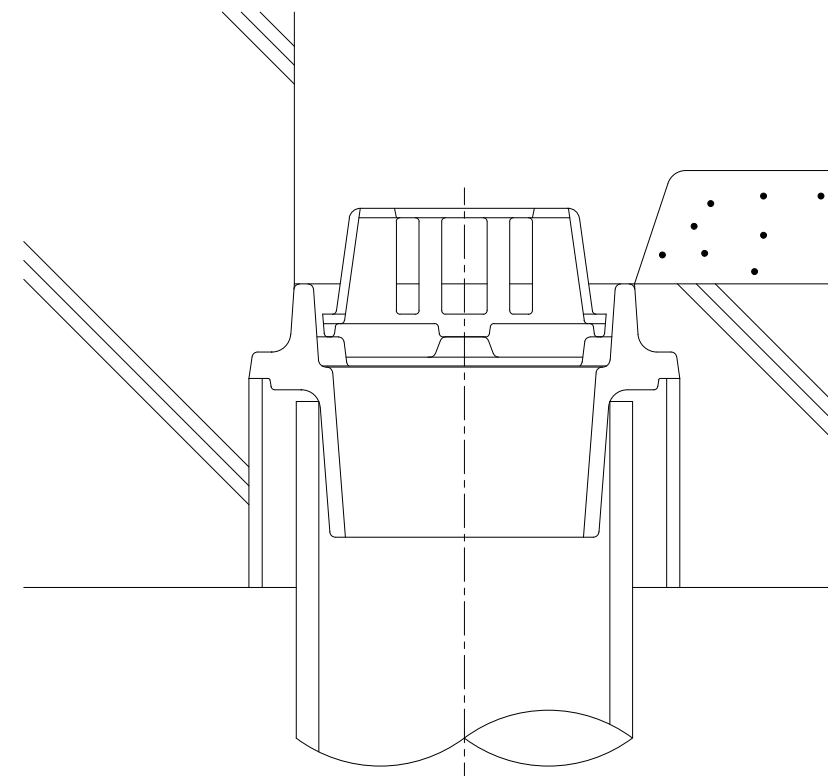
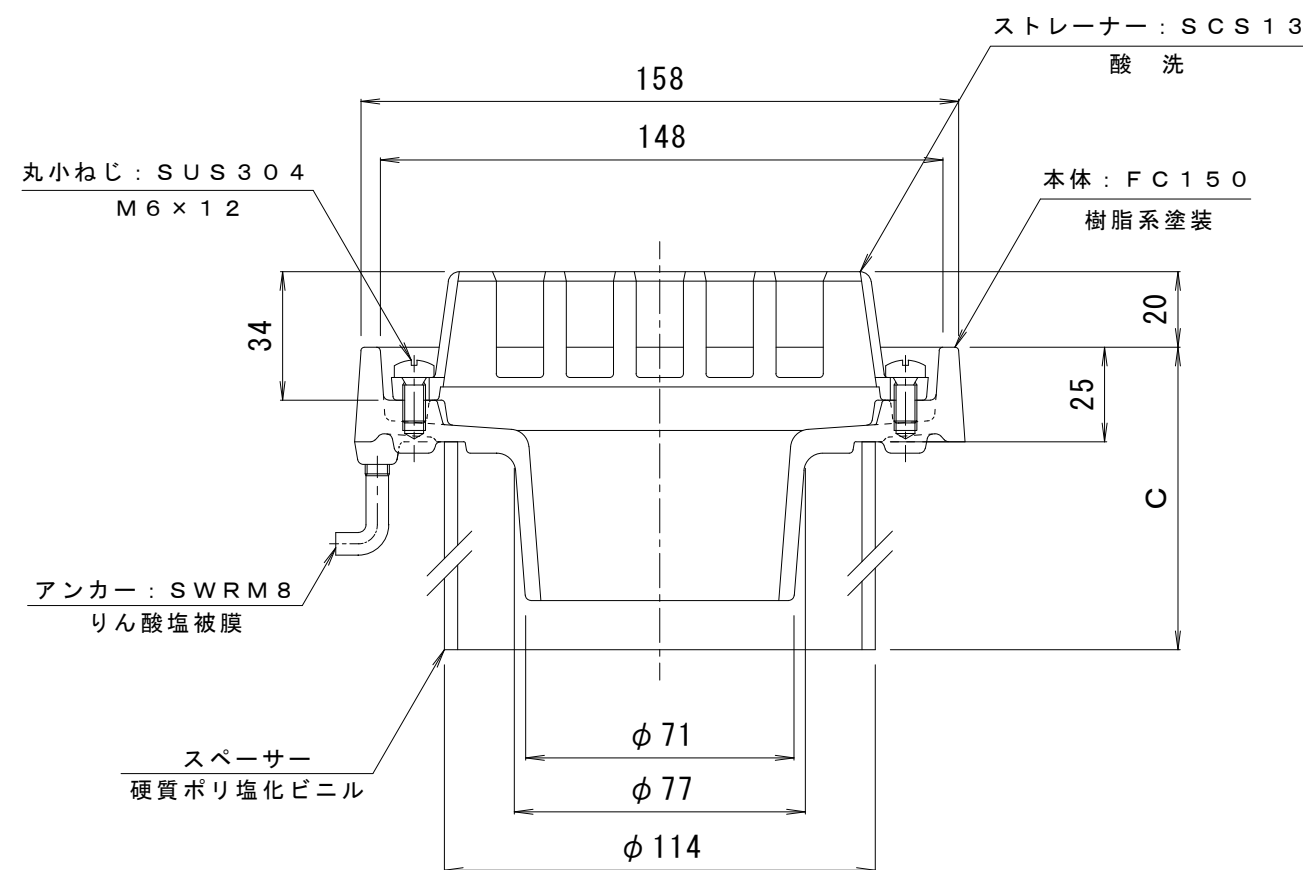
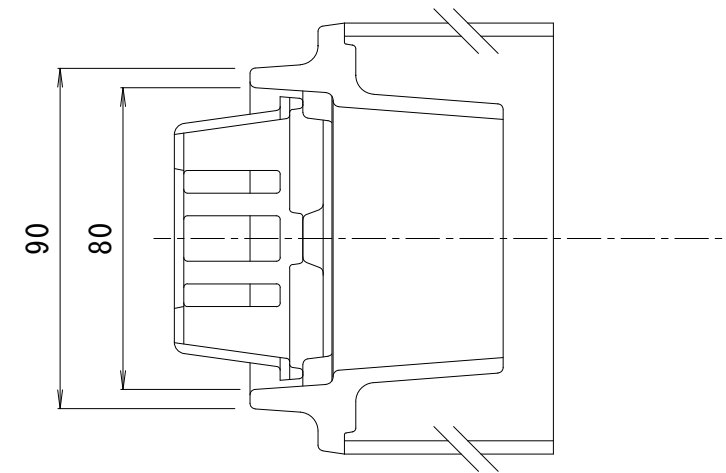


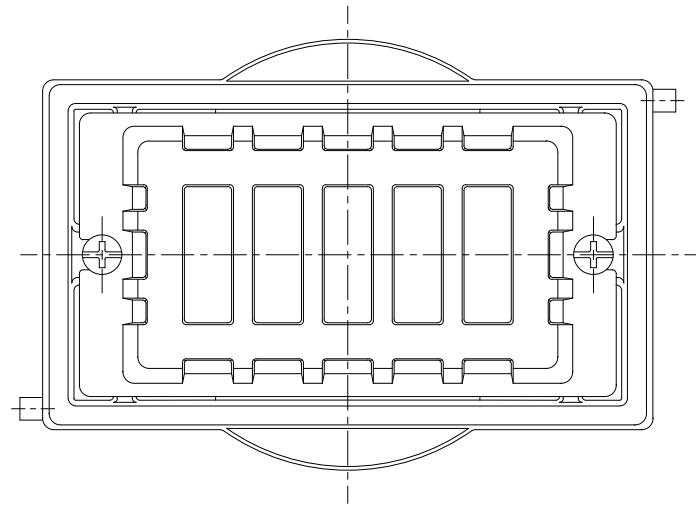

施工例

※ご注文の際はC寸法をご指示ください。

訂 正	年・月・日	内 容	製 図	検 図	工事名称	製 図	検 図	作成年月日	カネソウ株式会社 3RD20710
	・	・				真鍋有紀	星野和彦	縮尺	
	・	・			図面名称 鋳鉄製ルーフトレン 外廊下排水用 みぞ底幅90mm用 たて引き用 打込型 差し込み式 塗膜・モルタル防水用 ステンレストレーナー付 EMZ-1S-75 C=指示			1 : 2	