



丸小ねじ : C 2 7 0 0 W  
M 6 × 2 0

六角ナット : M 6

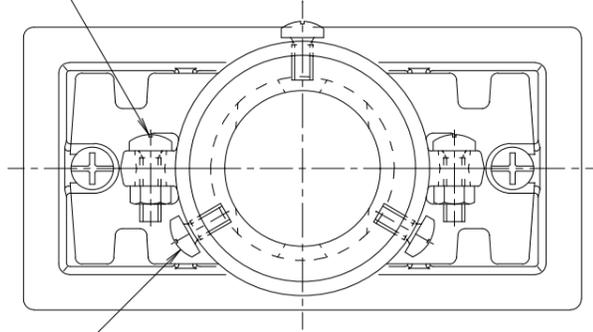

丸小ねじ : C 2 7 0 0 W  
M 6 × 1 2

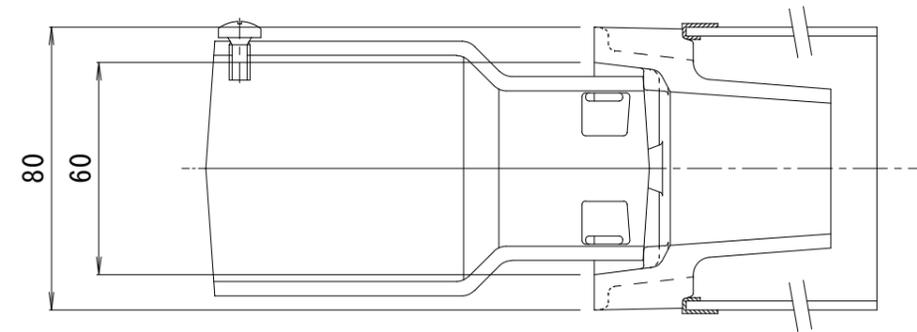


ストレーナー : F C 1 5 0  
樹脂系塗装

丸小ねじ : C 2 7 0 0 W  
M 6 × 1 0

本体 : F C 1 5 0  
樹脂系塗装

アンカー : S W R M 8  
りん酸塩被膜

スペーサー  
硬質ポリ塩化ビニル

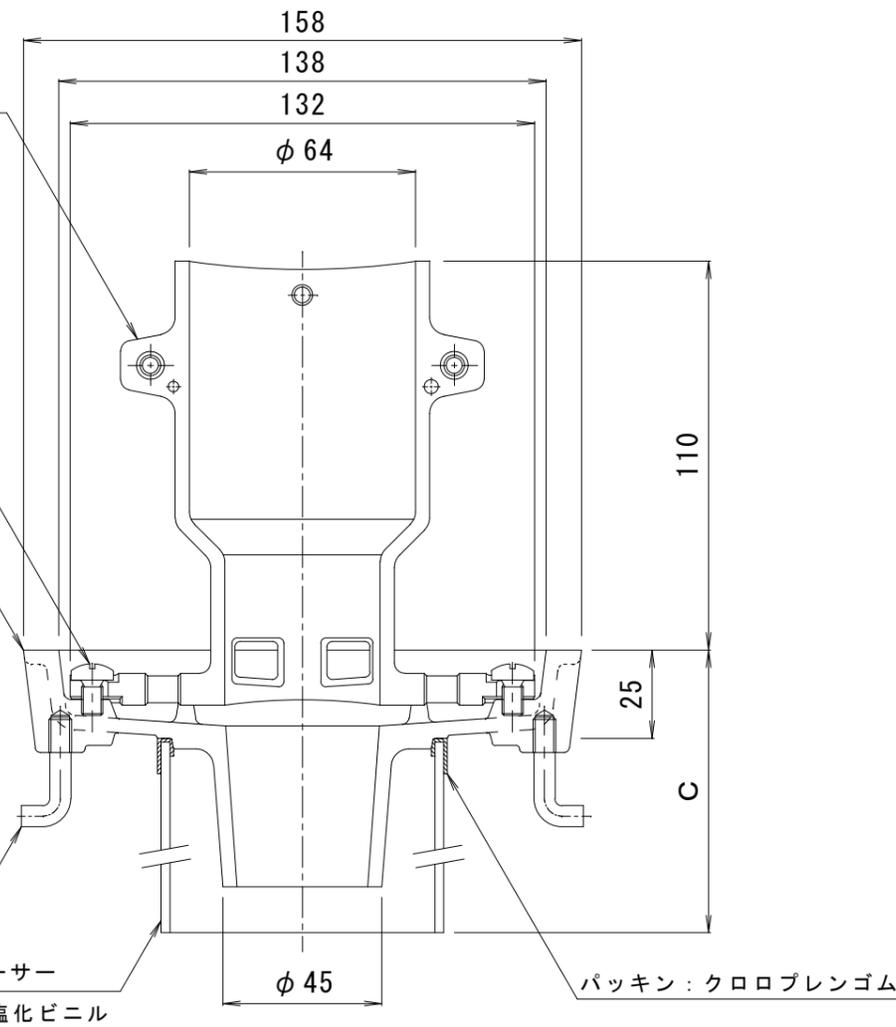

※ご注文の際はC寸法をご指示ください。

訂 正	年・月・日	内	容	製	図	検	図	工事名称	製	図	検	図	作成年月日	<b>カネソウ株式会社</b> 図番 <b>3RD20784</b>
	・	・						図面名称 鋳鉄製ルーフトレン 外廊下排水用 みぞ底幅80mm たて引き用 PC工場向 差し込み式 塗膜・モルタル防水用 EPMDW-1-50 C=指示	真鍋有紀	星野和彦			縮尺 1 : 2	