
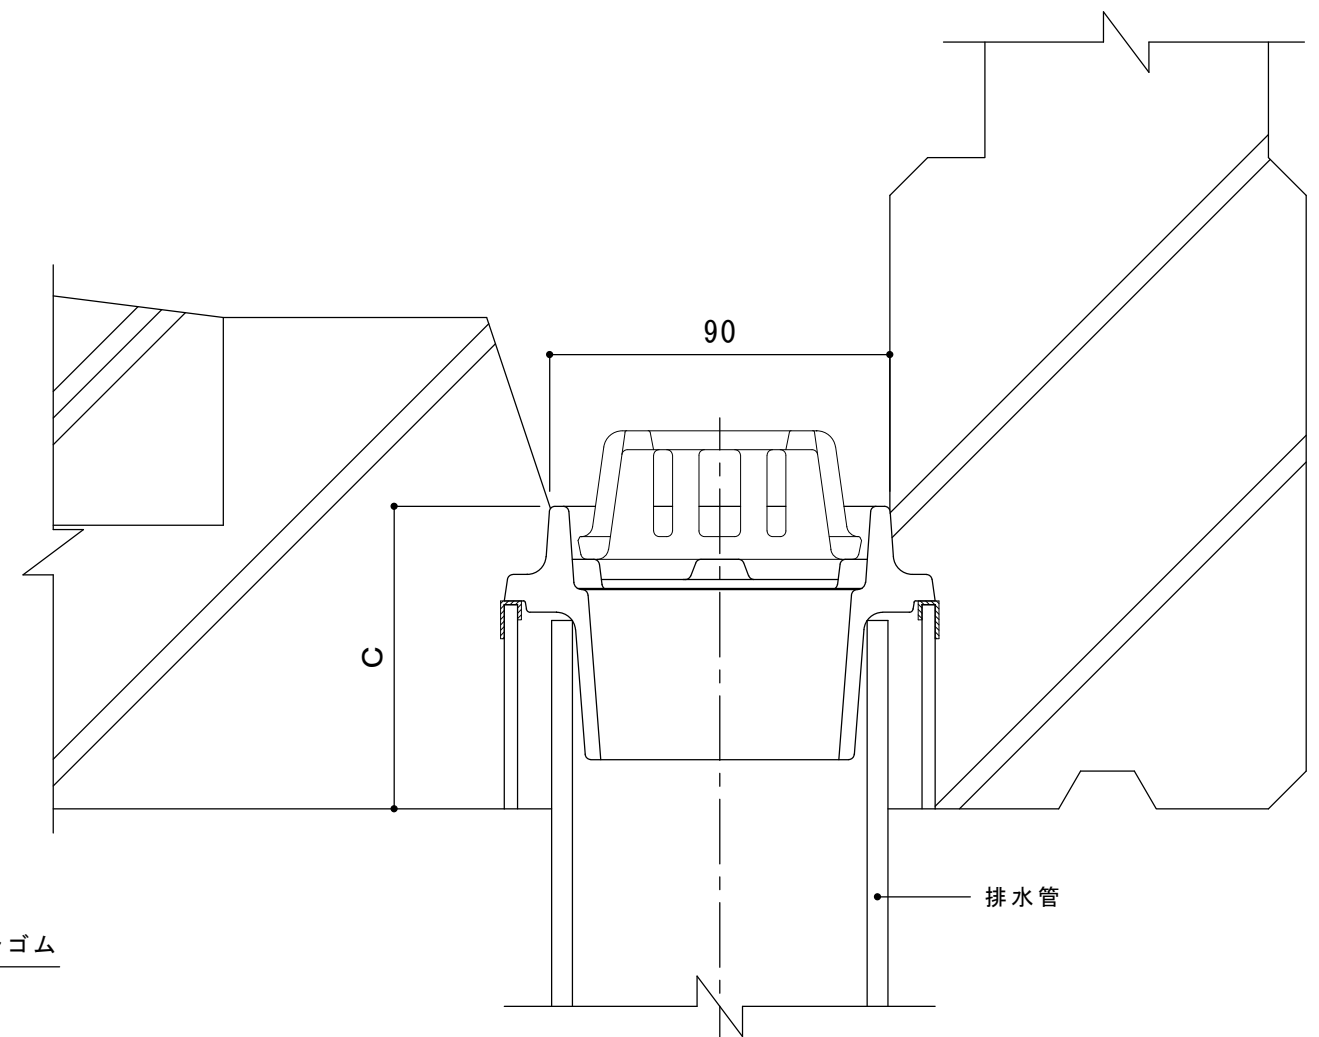
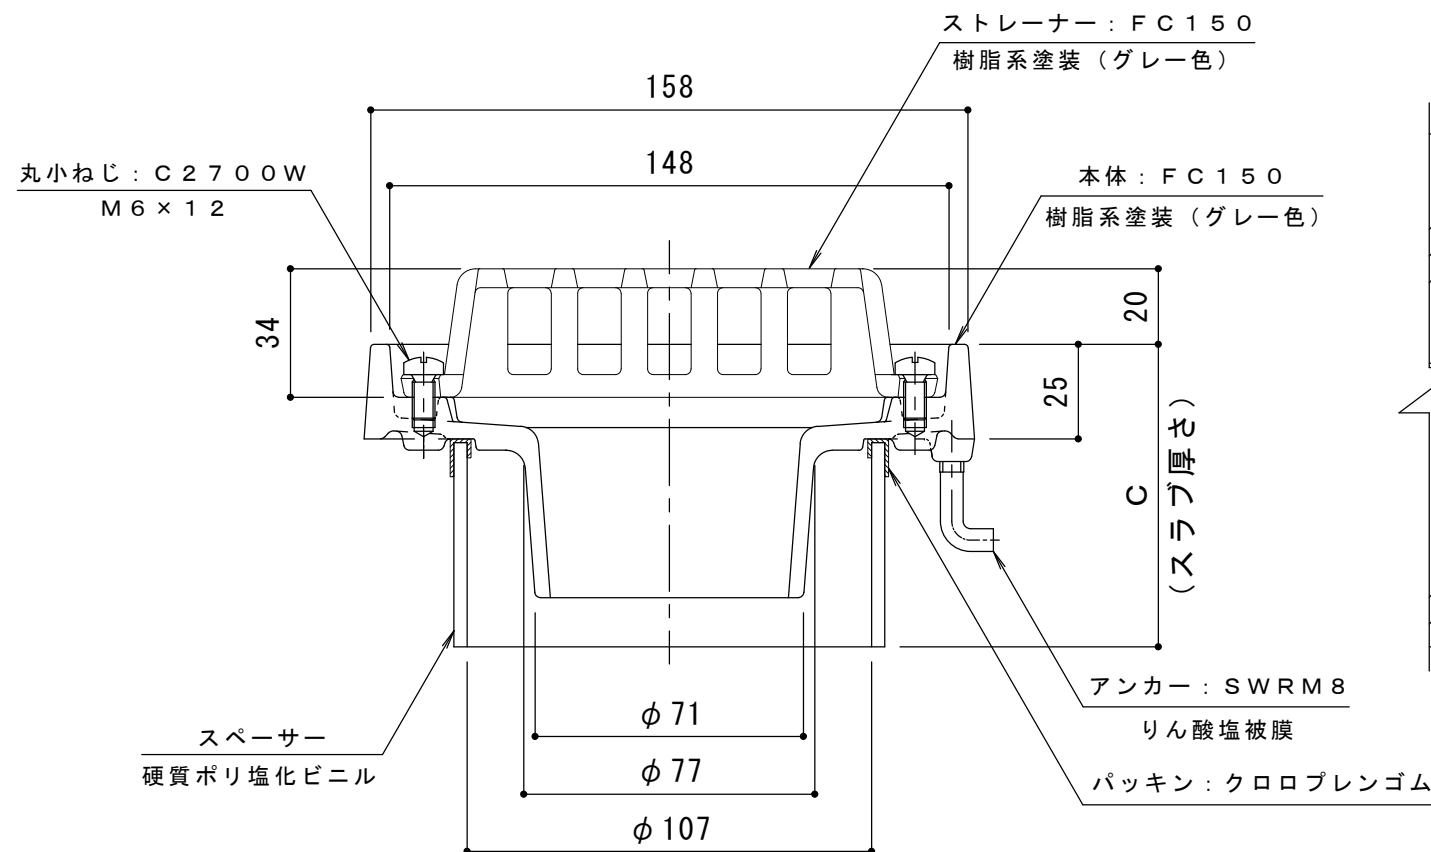
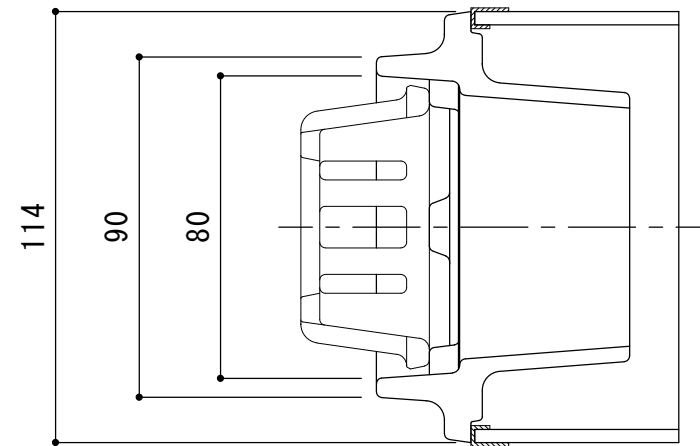


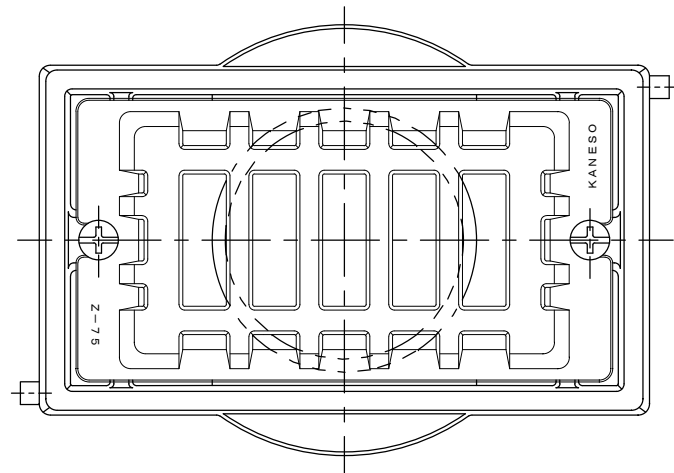

納まり図

※ご注文の際はC寸法をご指示ください。

スラブ厚さに基づきC寸法（C＝80以上）を記入してお使いください。本図はC＝80です。

訂 正	年・月・日	内 容	製 図	検 図	工事名称	製 図	検 図	作成年月日	カネソウ株式会社 3RD19828
	・				図面名称	上田達也	石川文和	縮尺	
	・				鋳鉄製ルーフトレン 外廊下排水用 みぞ底幅90mm たて引き用 打込型 PC工場向 差し込み式 塗膜・モルタル防水用 EPMZ-1G-75 C=指示			1 : 2	