
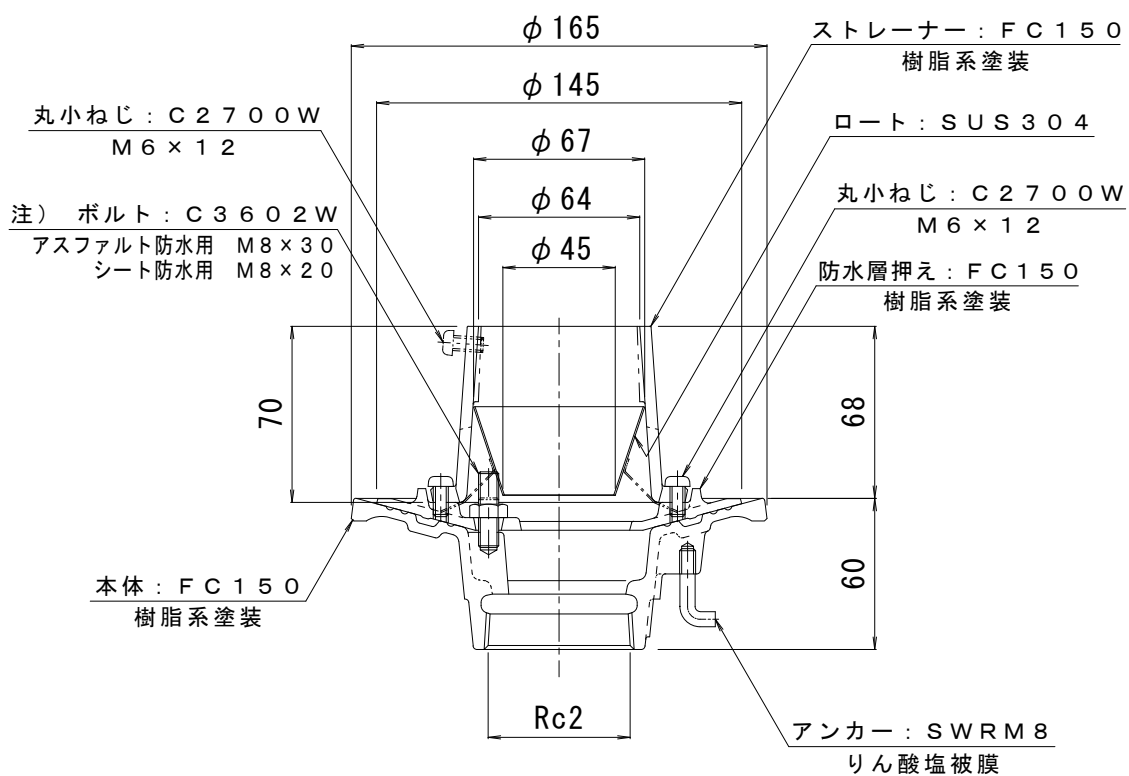


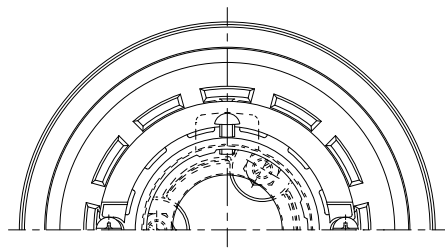

注) ボルト長さの適用防水層の厚さは、次の通りです。  
 アスファルト防水用の防水層厚さ = 10 ~ 12 mm  
 シ ー ト 防水用の防水層厚さ = 3 mm 以下  
 上記以外の場合は、防水層の厚さを御指示下さい。

|        |       |          |         |                                                                 |
|--------|-------|----------|---------|-----------------------------------------------------------------|
| 訂<br>正 | 年・月・日 | 内 容      | 製 図 検 図 | 工事名称                                                            |
|        | ・     | ・        |         |                                                                 |
|        | ・     | ・        |         | 図面名称 鋳鉄製ルーフドレン たて引き用 後付型 ねじ込み式<br>アスファルト・シート防水用 E S J - 4 - 5 0 |
| 備 考    |       | 製図 真鍋有紀  | 検図 星野和彦 | 作成年月日                                                           |
|        |       | 縮尺 1 : 3 |         | 図番 4 R D 1 4 7 0 3                                              |

カネソウ株式会社