
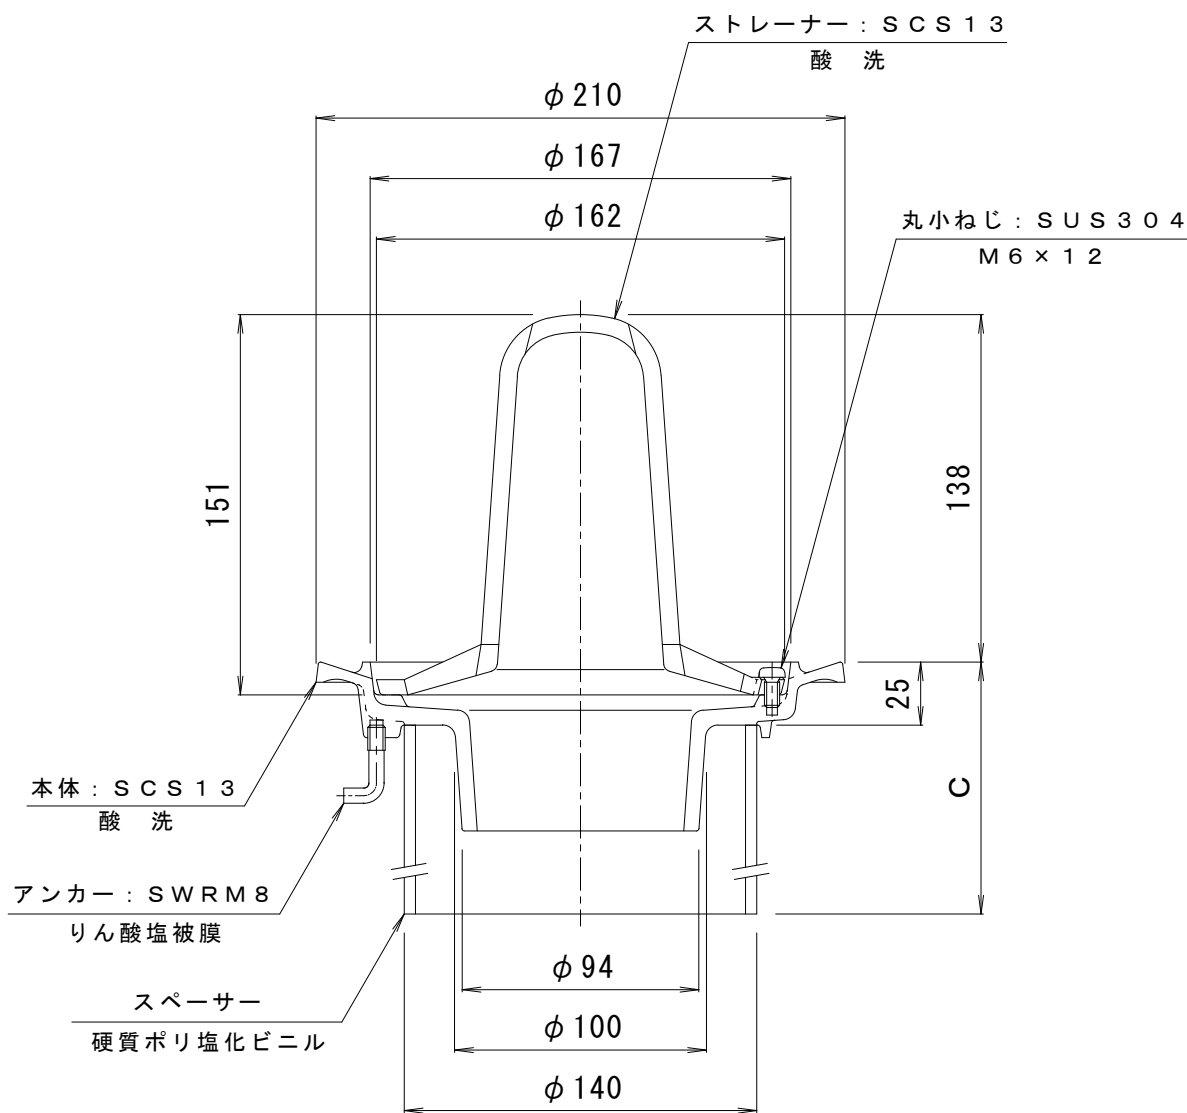


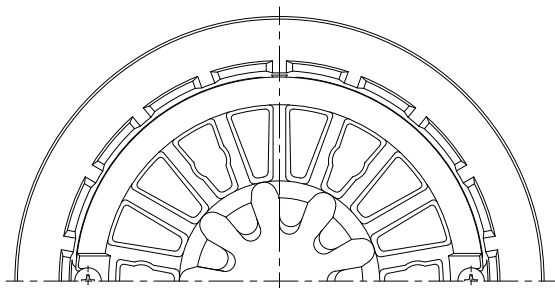

※ご注文の際はC寸法をご指示ください。

訂正	年・月・日	内 容	製 図	検 図	工事名称
	・	・			図面名称 ステンレス鋳鋼製ルーフドレン たて引き用 打込型 差し込み式 モルタル・塗膜防水用 ESMP-1-100 C=指示
	・	・			
備 考		製図 真鍋有紀	検図 星野和彦	作成年月日 縮尺 1 : 3	カネノウ株式会社 図番 4RD8338