
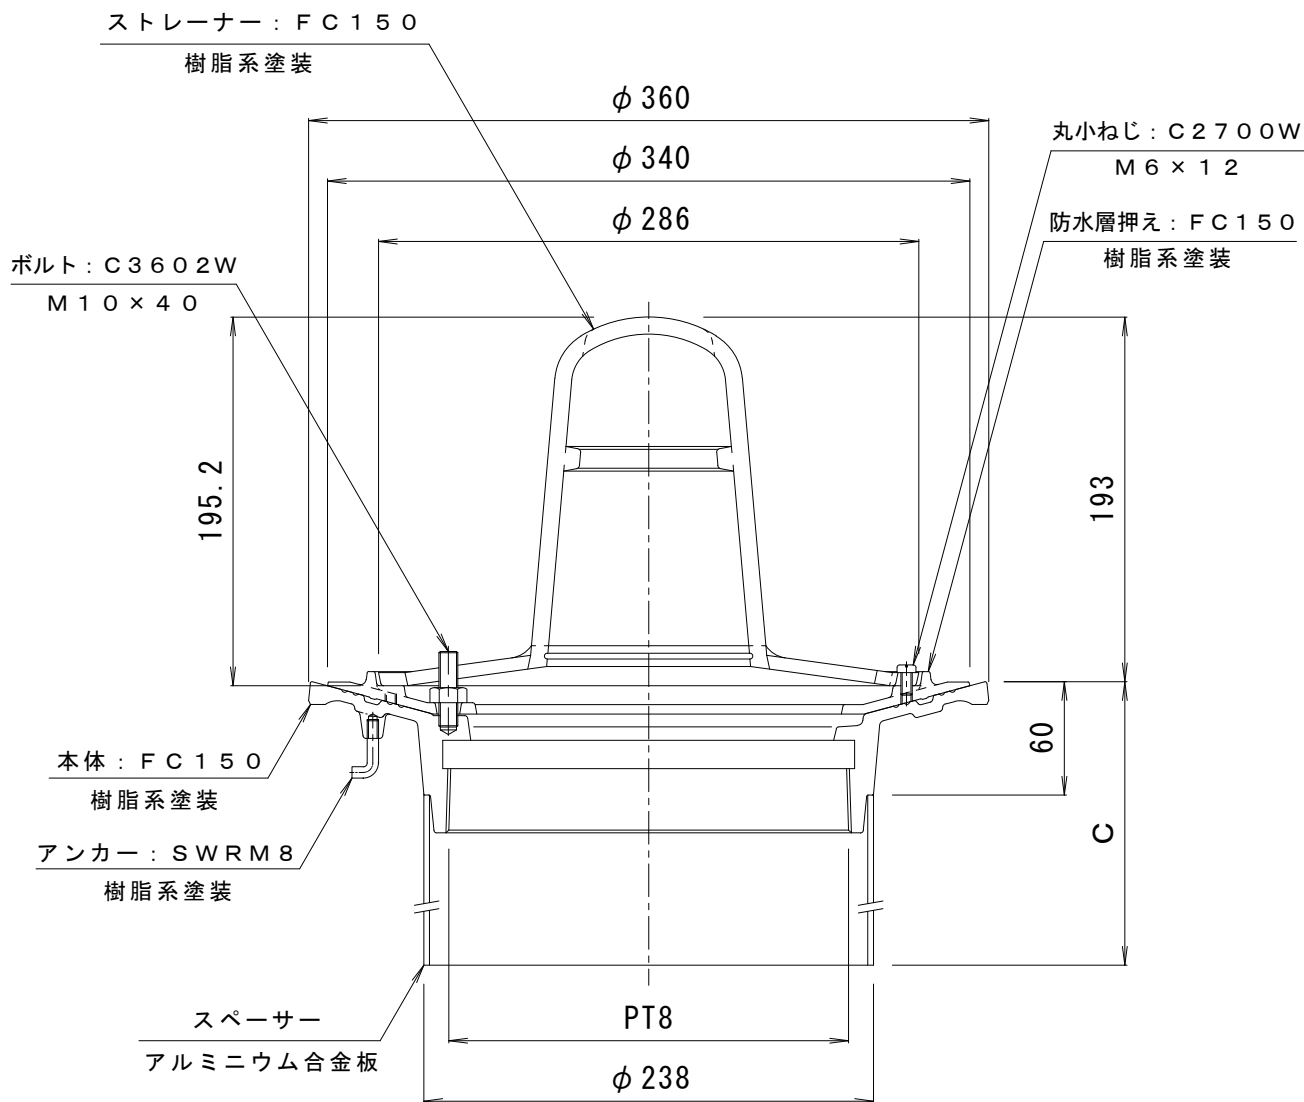


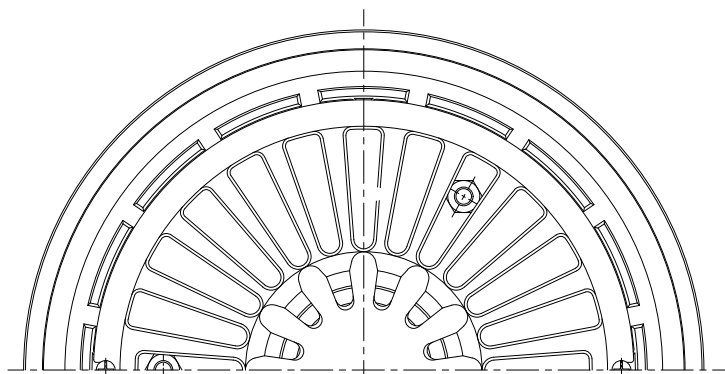

※ご注文の際はC寸法をご指示ください。

訂 正	年・月・日	内 容	製 図	検 図	工事名称
	・	・			図面名称 鋳鉄製ルーフドレン たて引き用 打込型 ねじ込み式 アスファルト・シート防水用 ESP-2-200 C=指示
	・	・			
備 考		製 図	検 図	作成年月日	カネソウ株式会社 4RD20578
真鍋有紀		星野和彦	縮尺	1 : 4	