


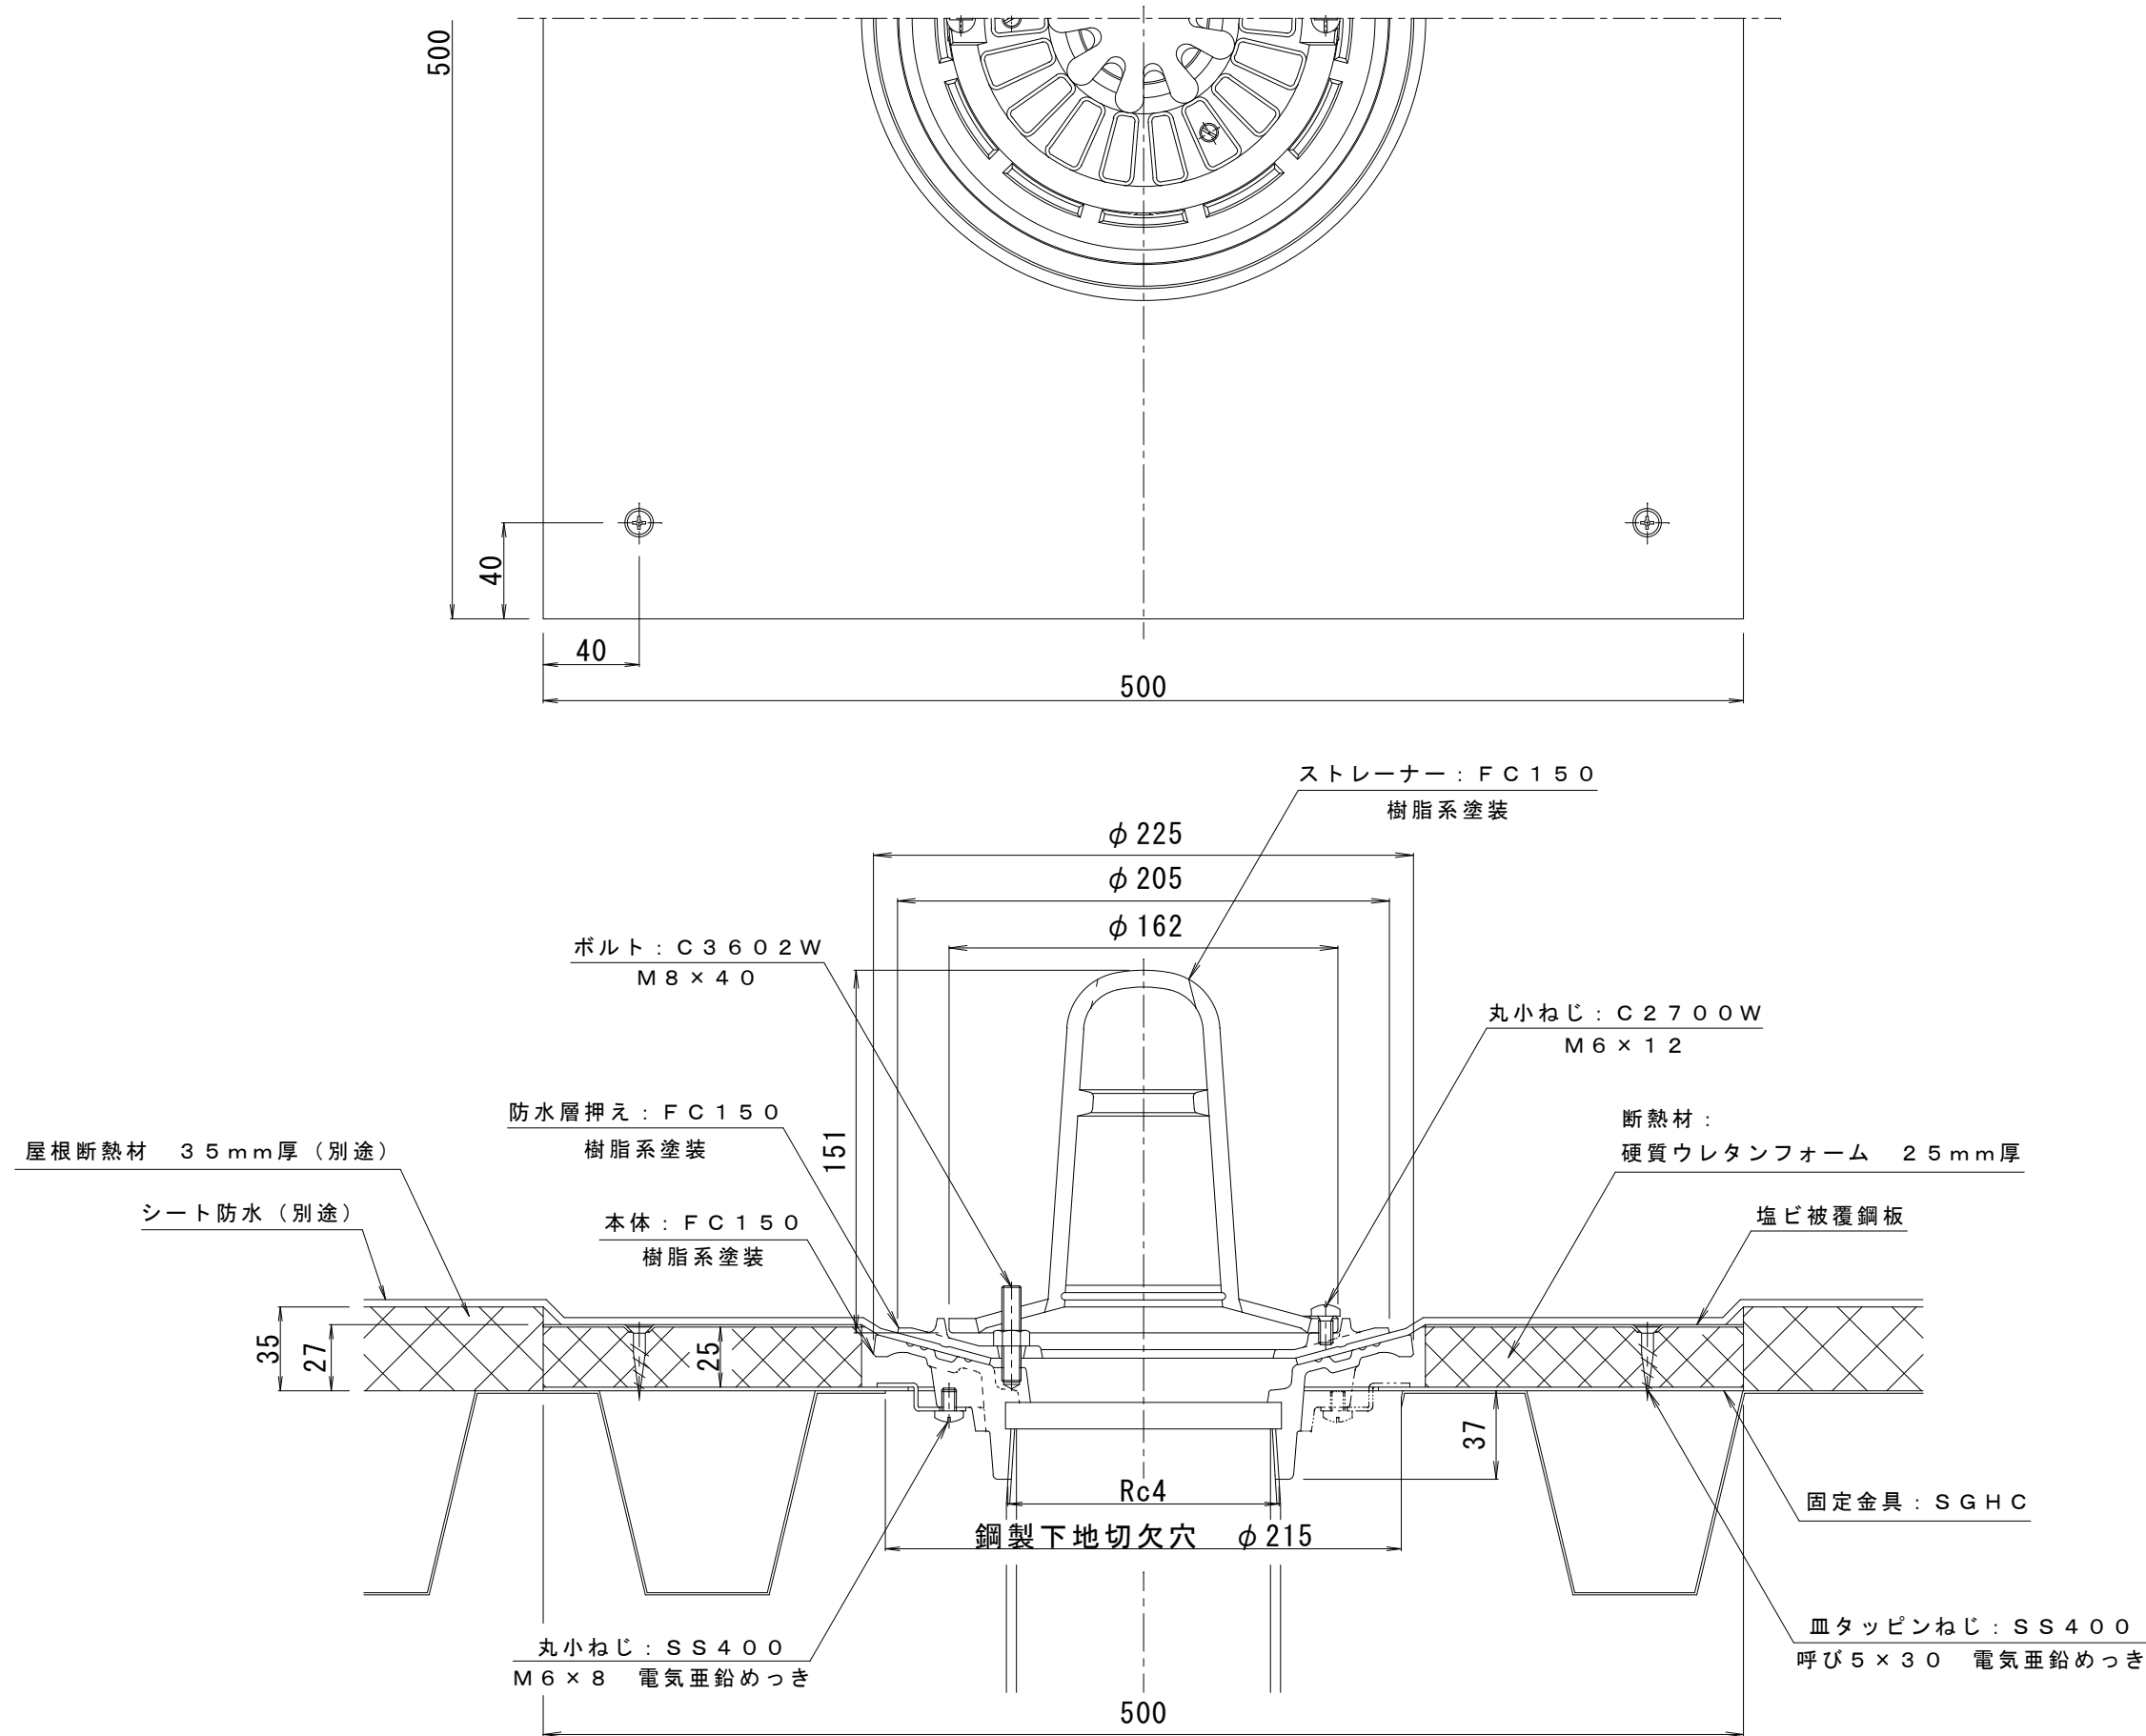

訂 正	年・月・日	内 容	製 図	検 図	工事名称	製 図	検 図	作 成 年 月 日	カネソウ株式会社 縮 尺 1 : 3 図 番 3 R D 1 5 3 7 7
	・				図面名称 鋳鉄製ルーフドレン たて引き用 断熱材付 鋼製下地断熱屋根工法用 ねじ込み式 シート防水用 ESP-6D-100 H=30	真鍋有紀	伊藤博幸		
	・								