


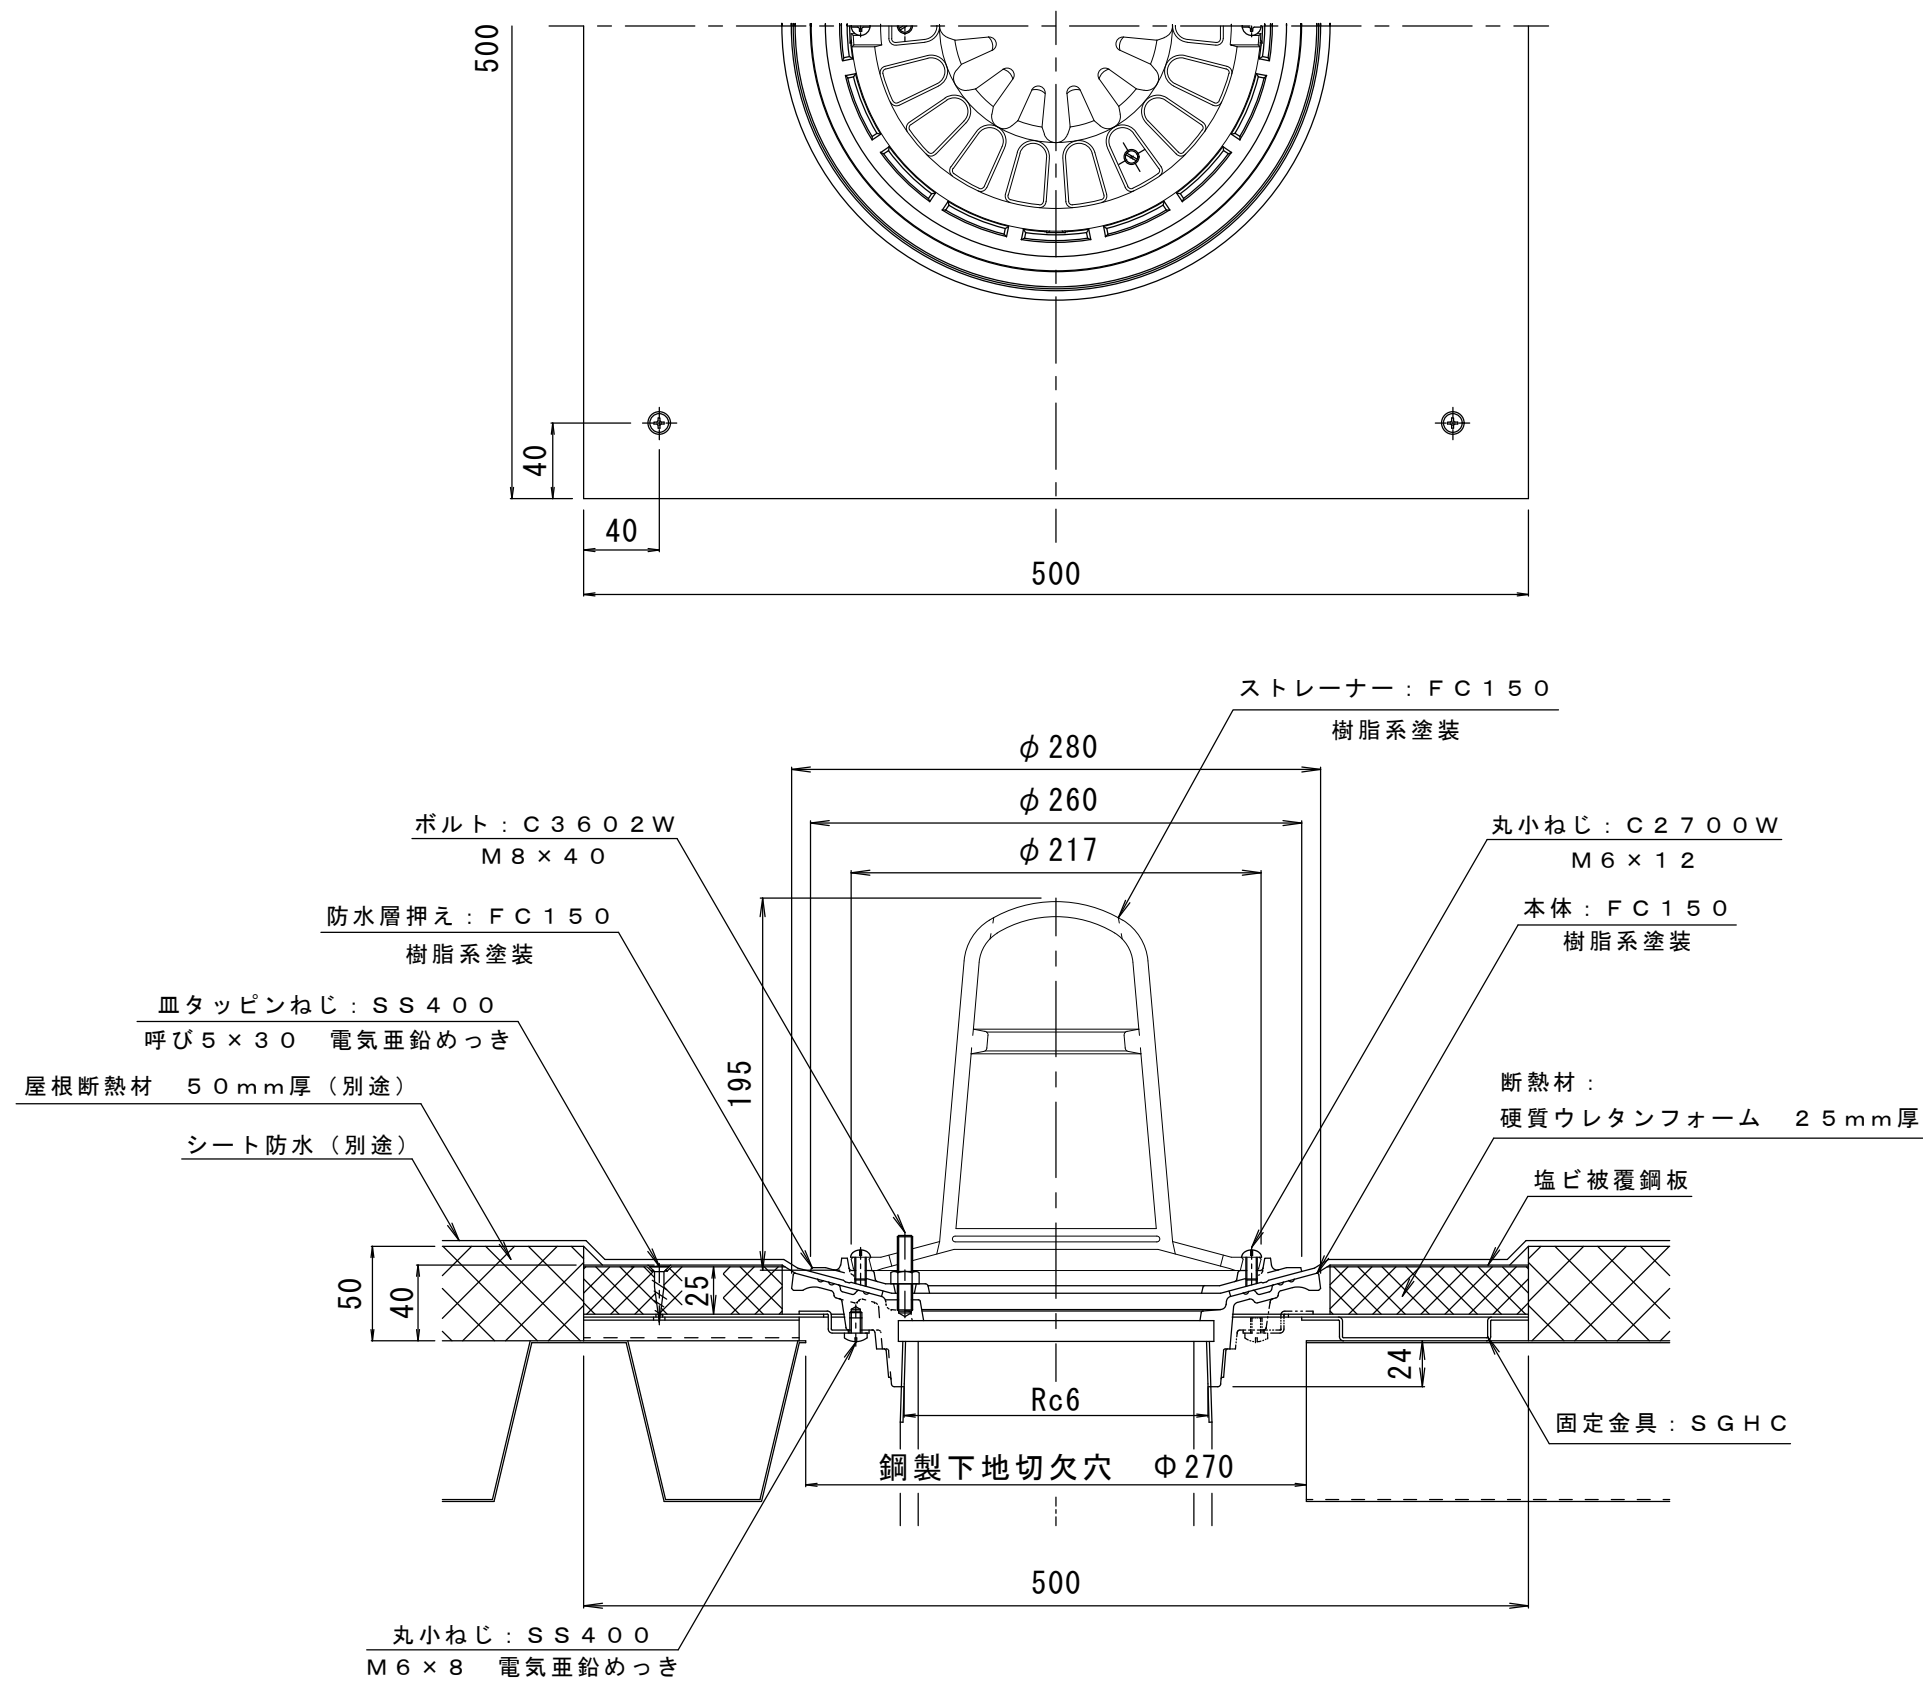

訂 正	年・月・日	内 容	製 図	検 図	工事名称	製 図	検 図	作成年月日	カネソウ株式会社	
	・				図面名称 鋳鉄製ルーフドレン たて引き用 断熱材付 鋼製下地断熱屋根工法用 ねじ込み式 シート防水用 ESP-6D-150 H=40	真鍋有紀	伊藤博幸	縮尺		
	・							1 : 4	図 番	3 R D 1 5 3 8 4