


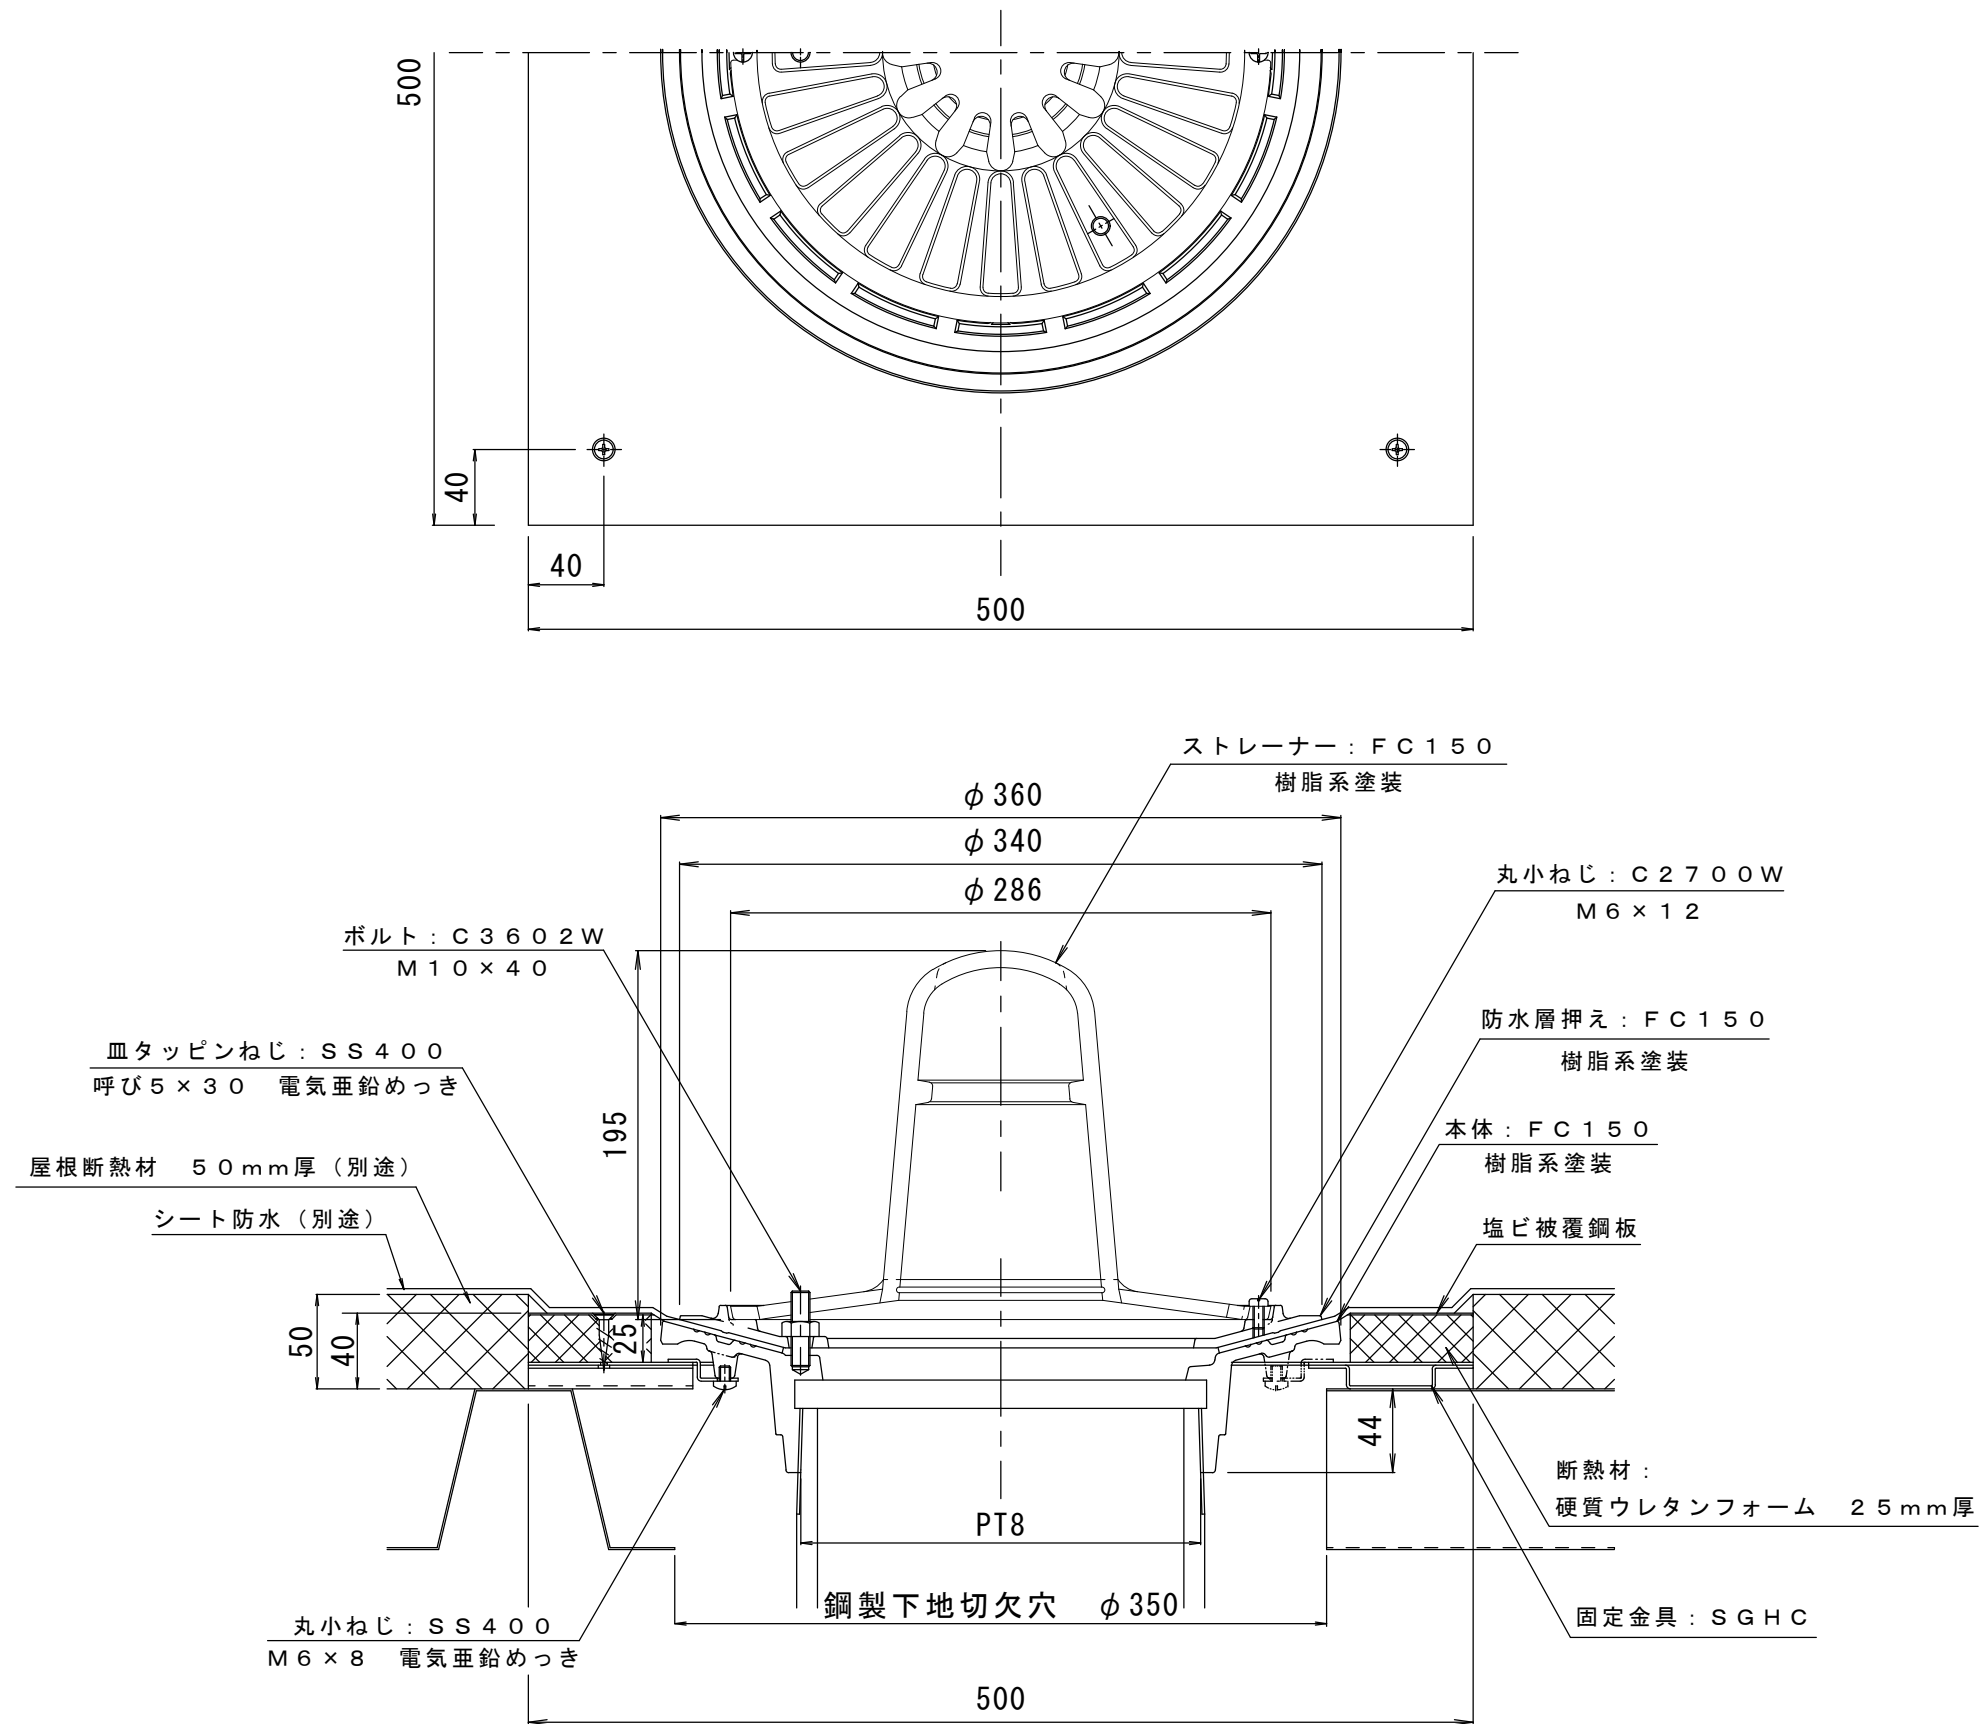

訂 正	年・月・日	内 容	製 図	検 図	工事名称	製 図	検 図	作成年月日	カネソウ株式会社 3RD15385
	・				図面名称 鋳鉄製ルーフドレン たて引き用 断熱材付 鋼製下地断熱屋根工法用	真鍋有紀	伊藤博幸	縮尺	
	・				ねじ込み式 シート防水用 ESP-6D-200 H=40			1 : 4	