
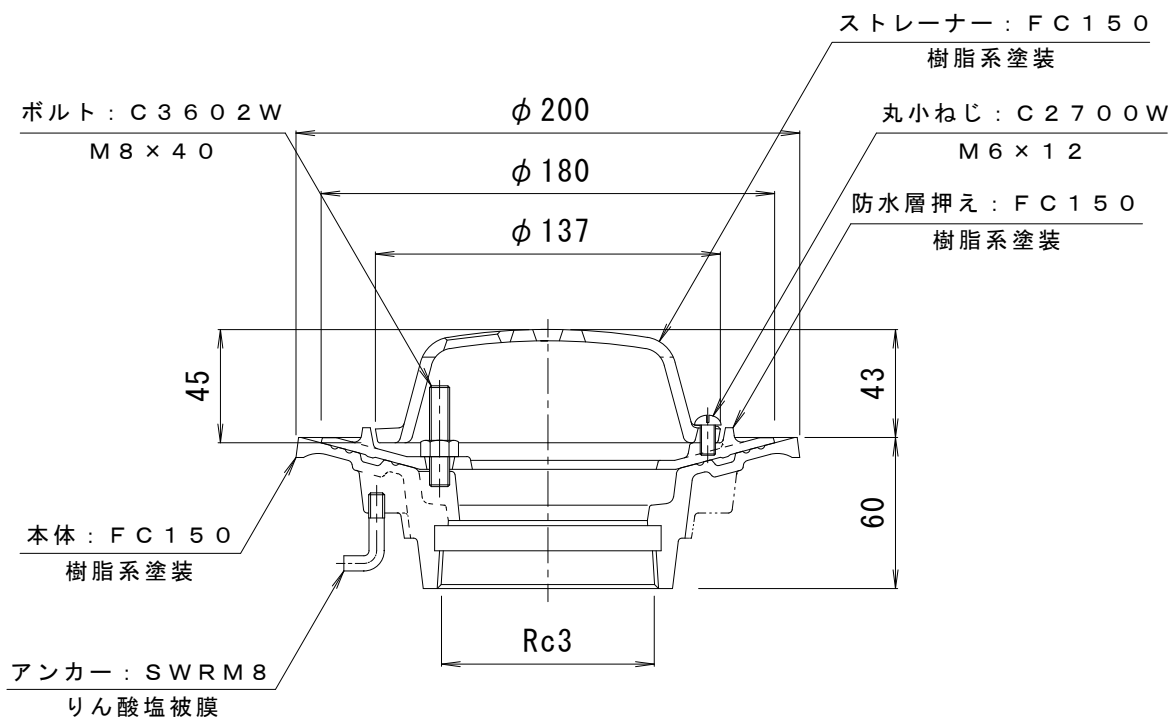


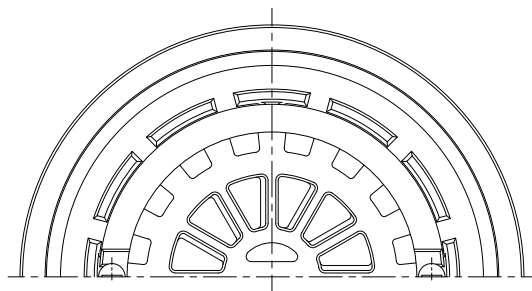

|        |       |      |         |               |
|--------|-------|------|---------|---------------|
| 訂<br>正 | 年・月・日 | 内 容  | 製 図 検 図 | 工事名称          |
|        | ・     |      |         | 図面名称          |
|        | ・     |      |         | 図番            |
| 備 考    |       | 製 図  | 検 図     | 作成年月日         |
|        |       | 真鍋有紀 | 星野和彦    | 縮尺            |
|        |       |      |         | 1 : 3         |
|        |       |      |         | 図番            |
|        |       |      |         | 4 R D 7 3 1 4 |