
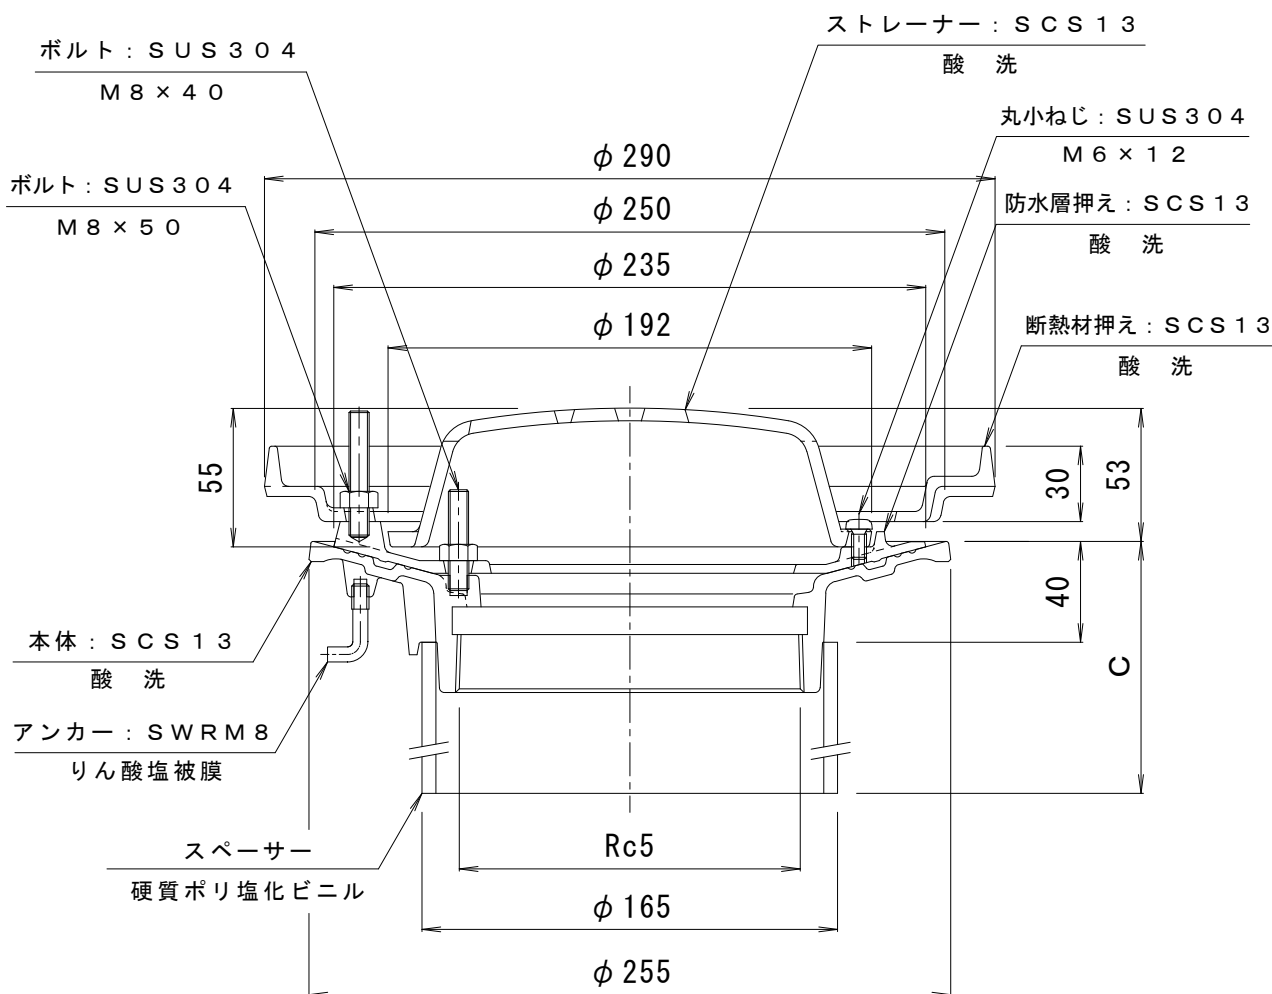


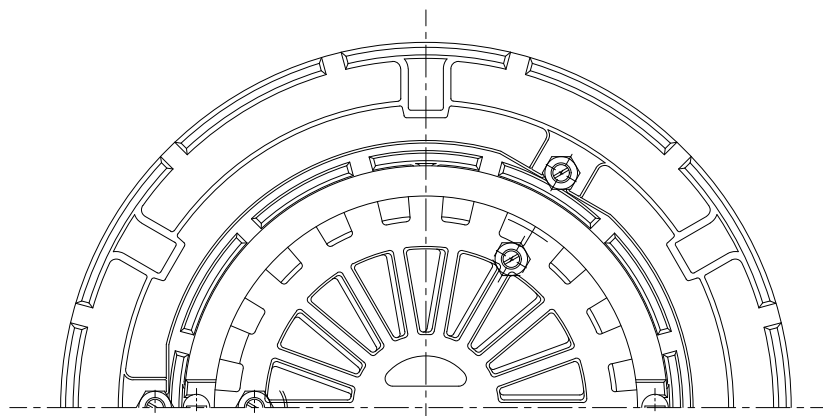

※ご注文の際はC寸法をご指示ください。

訂 正	年・月・日	内 容	製 図	検 図	工事名称
	・	・			図面名称 ステンレス鍍銅製ルーフトレン 外断熱用 たて引き用 打込型 ねじ込み式 アスファルト・シート防水用 ESSRW-2-125 C=指示
	・	・			
備 考		製 図	検 図	作成年月日	カネソウ株式会社 図 番 4 R D 2 1 1 5 8
		真鍋有紀	星野和彦	縮尺 1 : 3	