
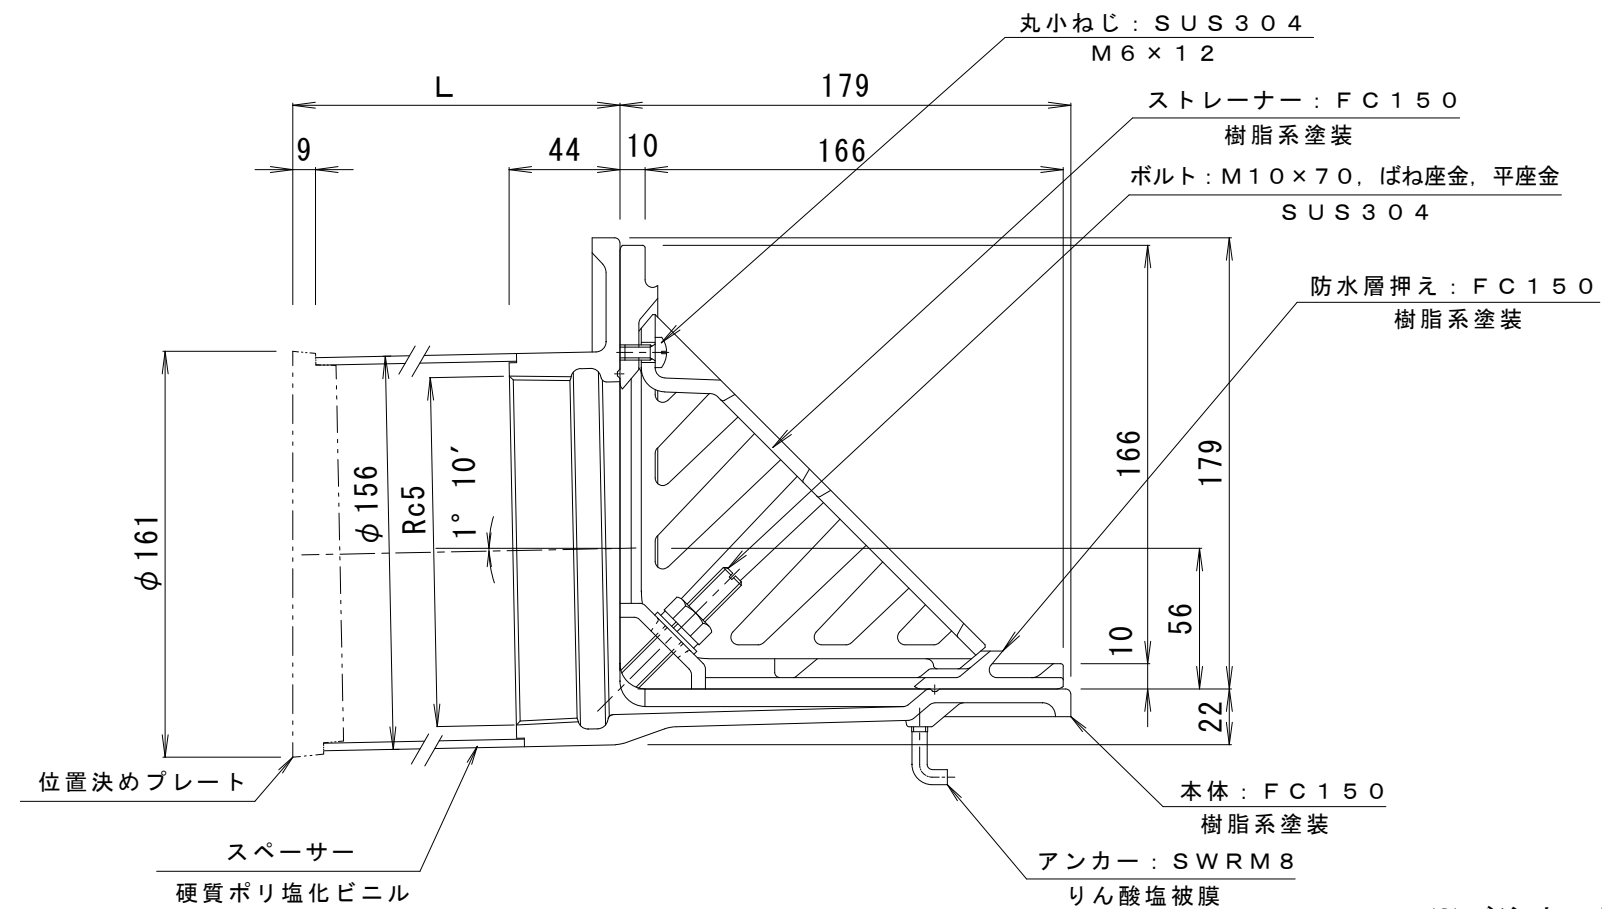


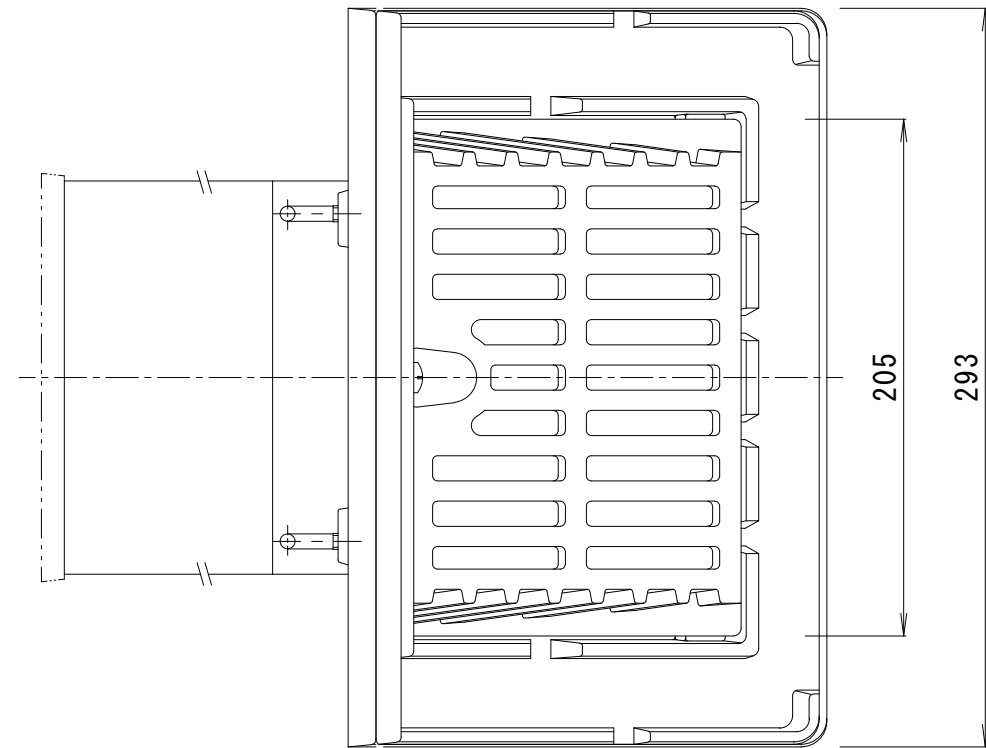

※ご注文の際はL寸法をご指示ください。

訂 正	年・月・日	内 容	製 図	検 図	工事名称 図面名称 鋳鉄製ルーフドレン 防水層張掛け幅50mm よこ引き用 打込型 ねじ込み式 シート・屋根部塗膜防水用 EXS-125 L=指示	製図 真鍋有紀	検図 星野和彦	作成年月日	カネノウ株式会社 縮尺 1 : 3 図番 3 R D 2 0 7 5 0
	・								
	・								
	・								