
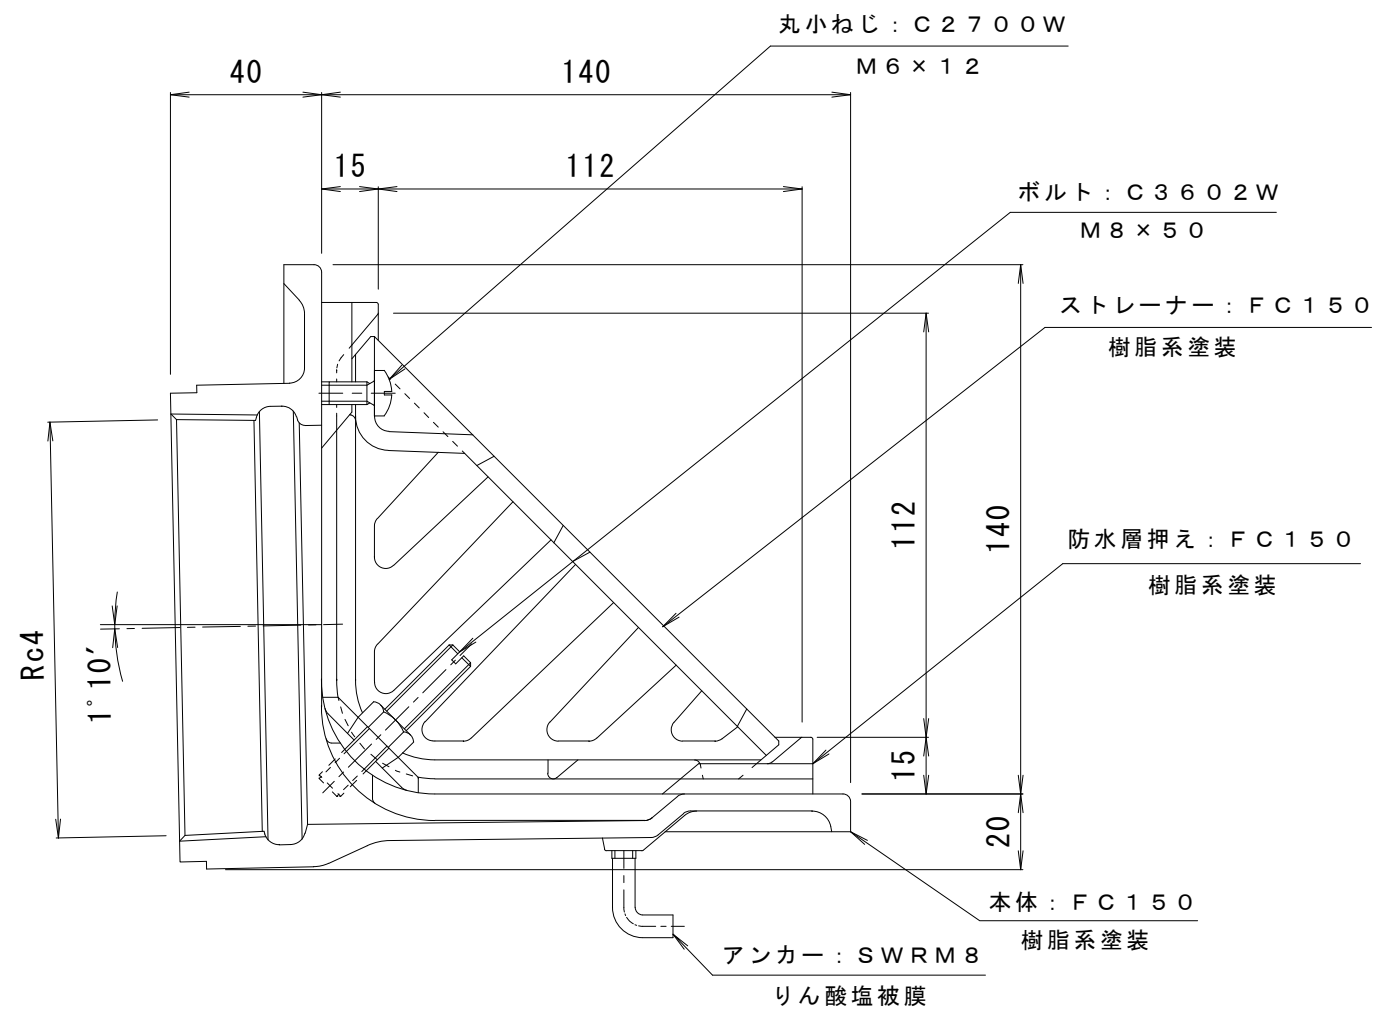


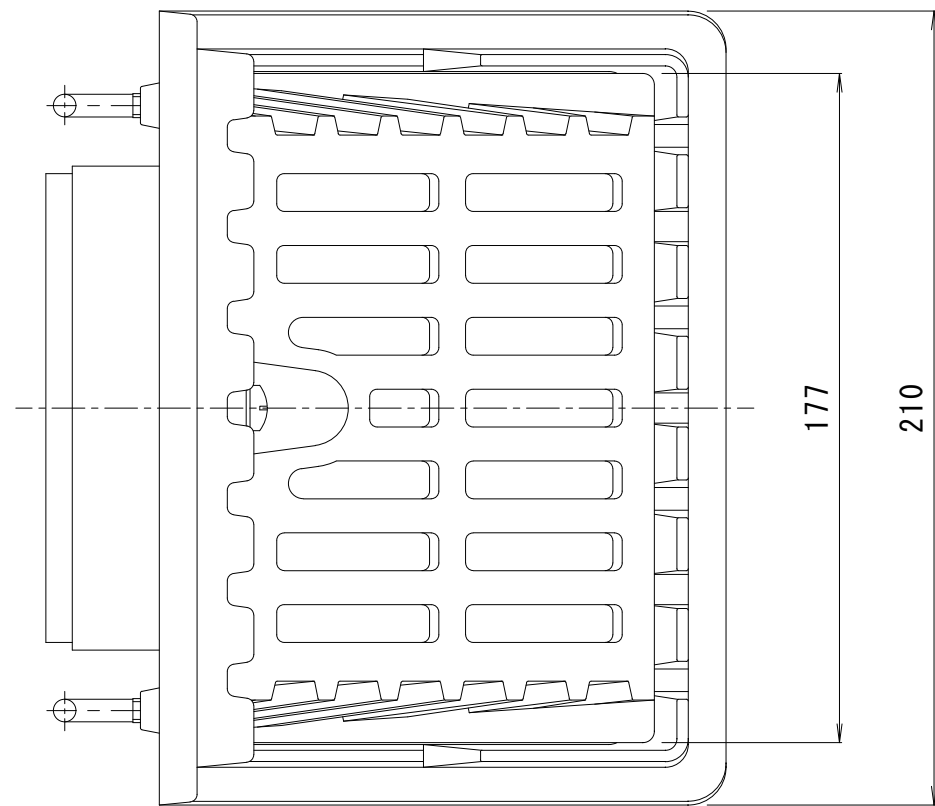

訂正	年・月・日	内 容	製 図	検 図	工事名称	製 図	検 図	作成年月日	カネソウ株式会社 縮尺 1 : 2 図 番 3 R D 8 3 0 3
	・				図面名称 鑄鉄製ルーフドレン よこ引き用 後付型 ねじ込み式 アスファルト・シート防水用 E Z C - 1 0 0	真鍋有紀	星野和彦		
	・								