
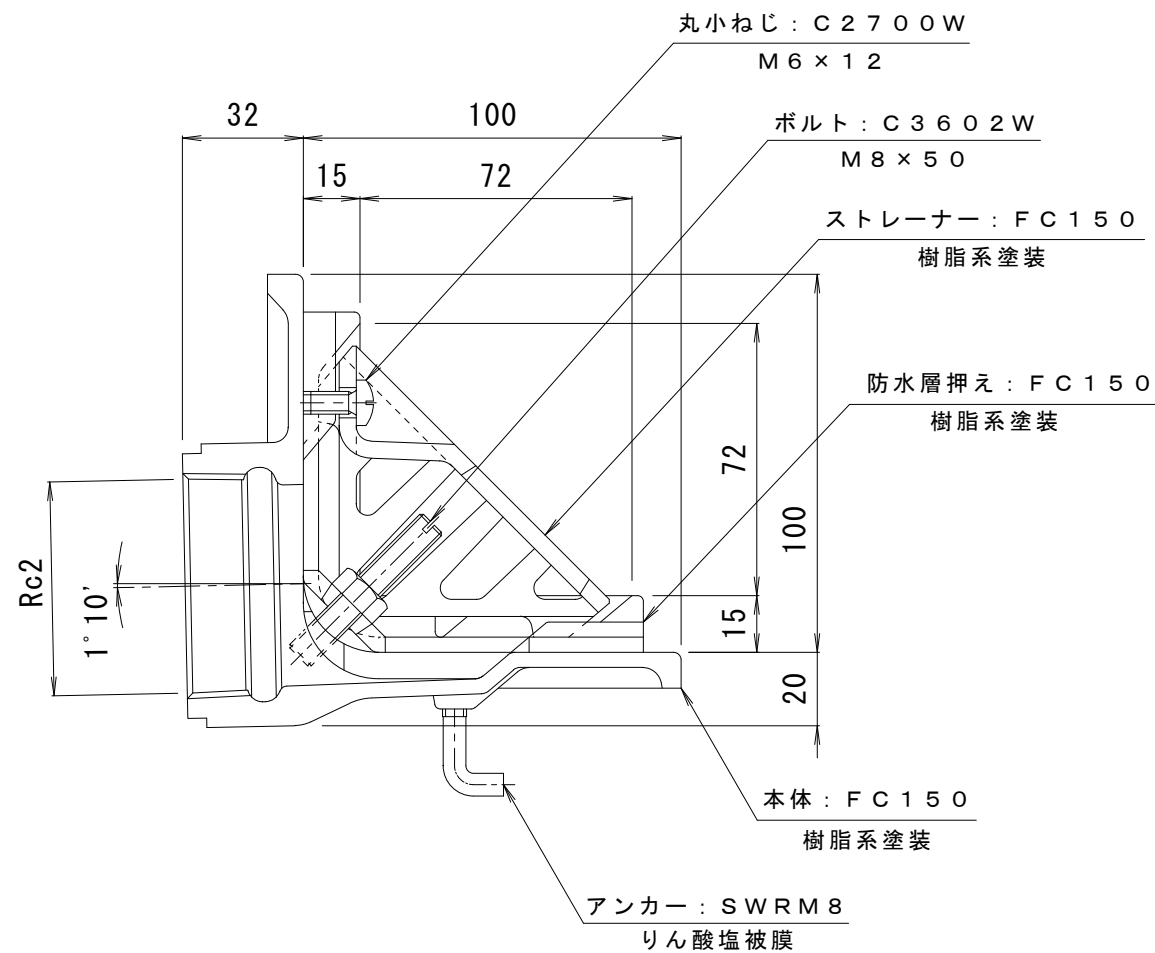


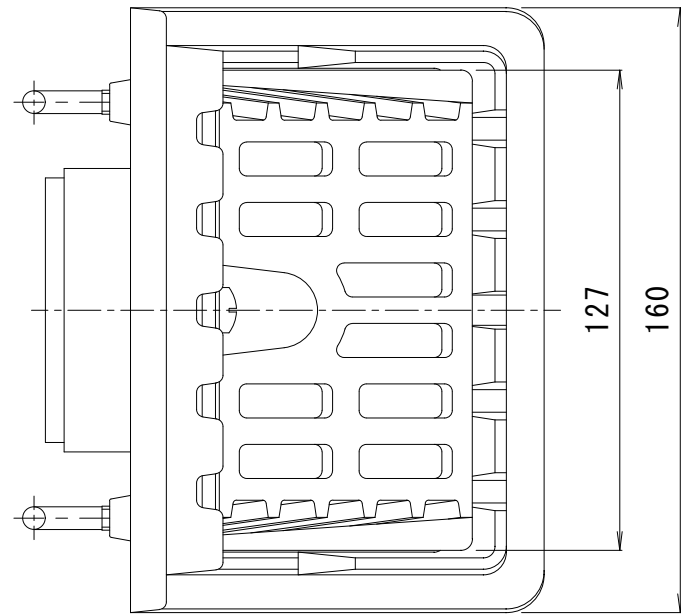

訂 正	年・月・日	内 容	製 図	検 図	工事名称	製 図	検 図	作成年月日	カネソウ株式会社	
	・				図面名称 鑄鉄製ルーフドレン よこ引き用 後付型 ねじ込み式 アスファルト・シート防水用 EZC-50	真鍋有紀	星野和彦	縮尺		
	・							1 : 2	図番 3RD8301	