

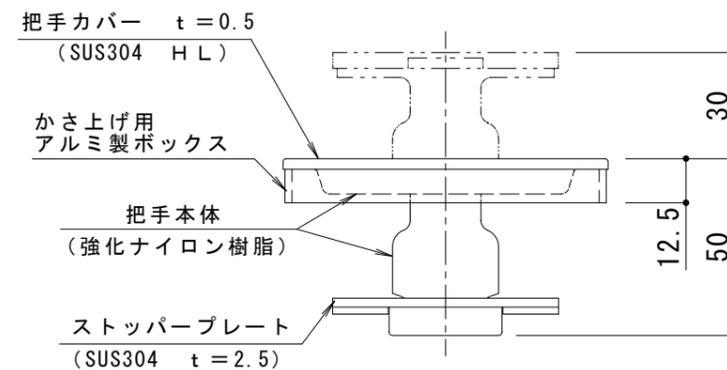


平面詳細図 S = 1 : 10

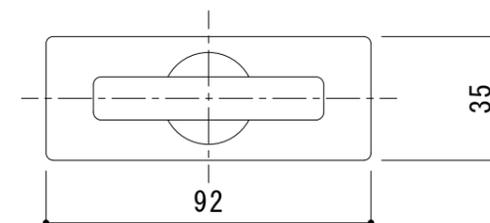

把手詳細図 S = 1 : 2

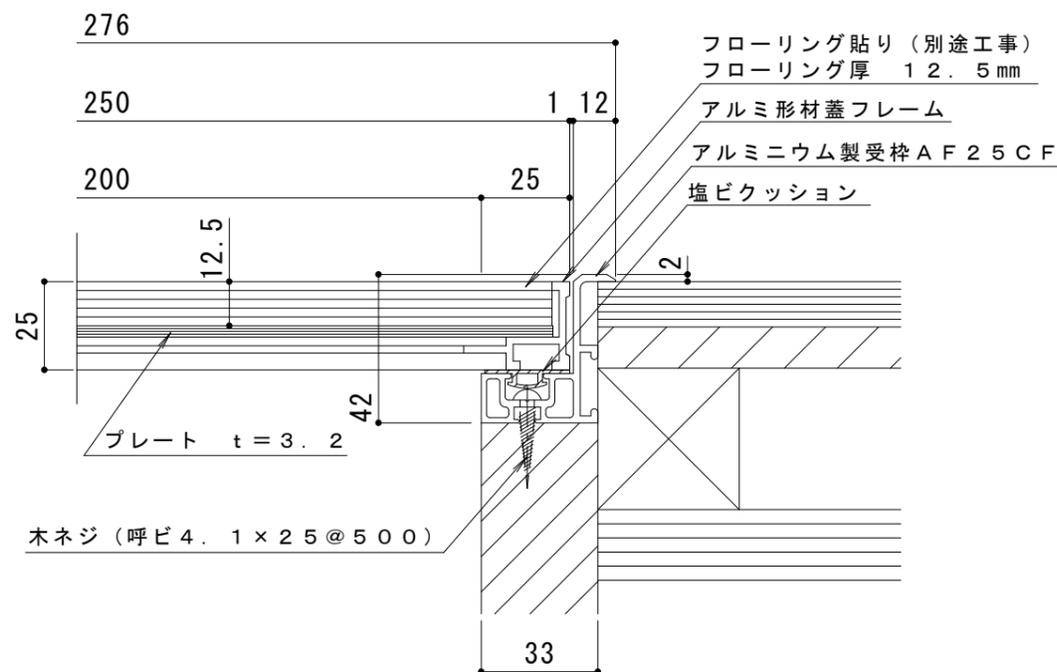

断面詳細図 S = 1 : 2

仕様

- フローリング用 アルミ目地 配線・配管ピット蓋
- FC-A 250×600×25
- フローリング厚：12.5mm
- 材質：目地部 硬質アルミ押出型材 (A6063S-T5)
- プレート部 溶融亜鉛めっき鋼板
- 処理：目地部 陽極酸化塗装複合皮膜
- 定尺：599.5
- アルミニウム製受枠 AF25CF (木付け用)
- 材質：硬質アルミ押出型材 (A6063S-T5)
- 処理：陽極酸化塗装複合皮膜
- 定尺：3000

訂 正	年・月・日	内	容	製	図	検	図	工事名称	製	図	検	図	作成年月日	カネノウ株式会社 3RP54175
	・	・	・	・	・	・	・	図面名称 フローリング用 アルミ目地 配線・配管ピット蓋 (フローリング厚12.5mm) FC-A 250×600×25+AF25CF (木付け用)	たま希	樋口	縮尺	1:10、1:2	図番	