



平面詳細図 S = 1 : 10

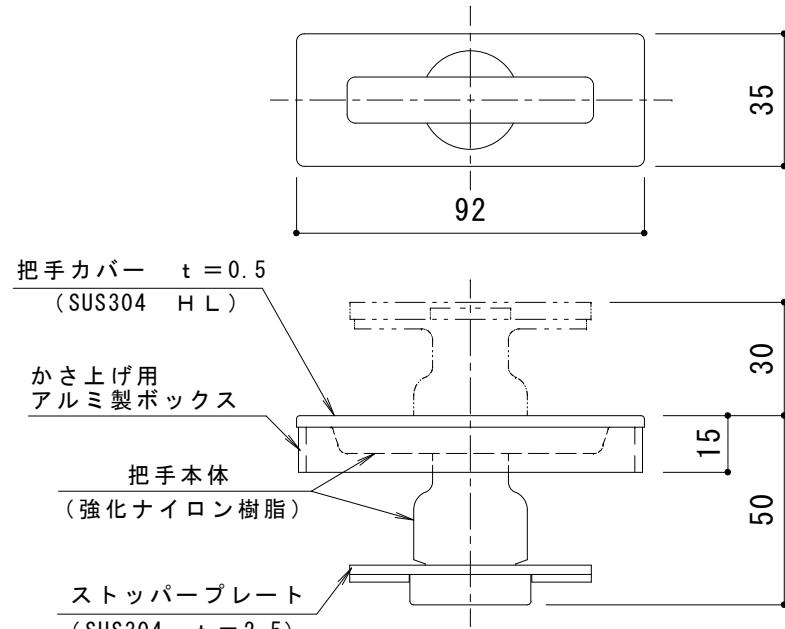

把手詳細図 S = 1 : 2

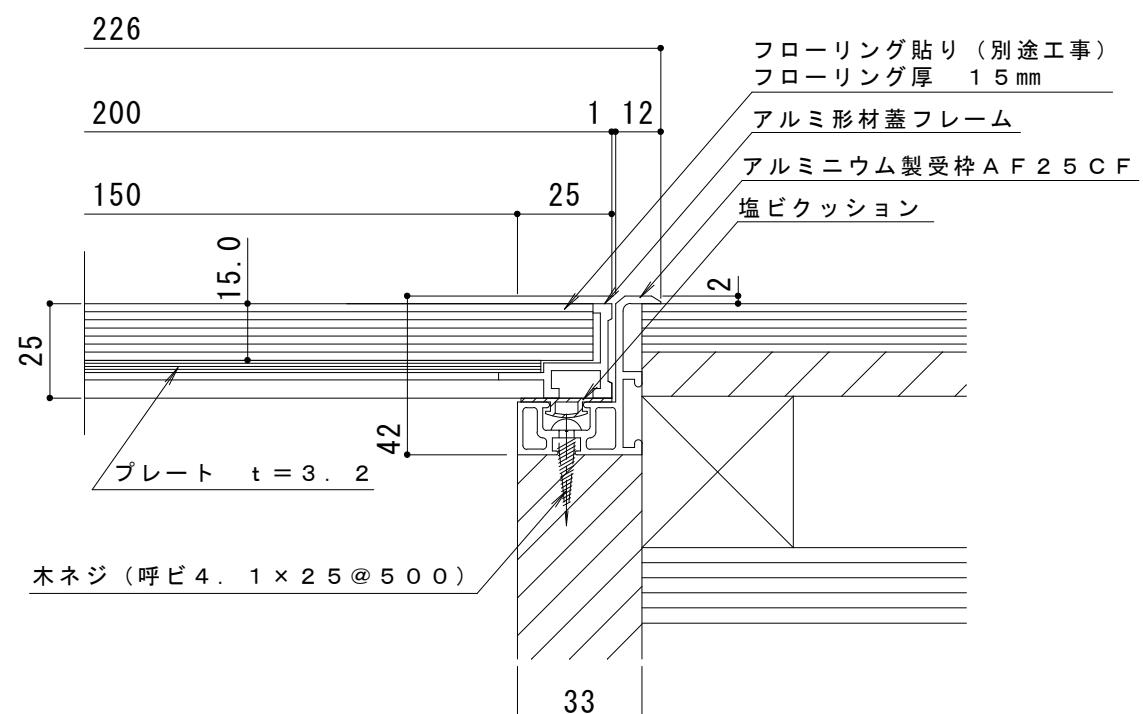

断面詳細図 S = 1 : 2

仕様

フローリング用 アルミ目地 配線・配管ピット蓋  
F C - A 200×600×25

フローリング厚：15mm

材質：目地部 硬質アルミ押出形材（A

### フレート部 溶融亜鉛めつき鋼

處理：自地部 陽極酸化空表複合皮膜

足尺：599.5

# アルミニウム製受枠 A F 2 5 C F (木付け用)

材質：硬質アルミ押出形材（A6063S-15）  
處理：陽極酸化塗装（マット）

處理：陽極氧化塗裝複合皮膜  
定名：S-S-S-S

足尺：3000

訂 正	年・月・日	内 容	製図	検図	工事名称  図面名称 フローリング用 アルミ目地 配線・配管ピット蓋 (フローリング厚15mm) FC-A 200×600×25+AF25CF (木付け用)	製図	検図	作成年月日	力ネソウ株式会社  3 R P 5 3 6 4 2
	.					たま希	樋口		
	.							縮尺 1:10、1:2	