
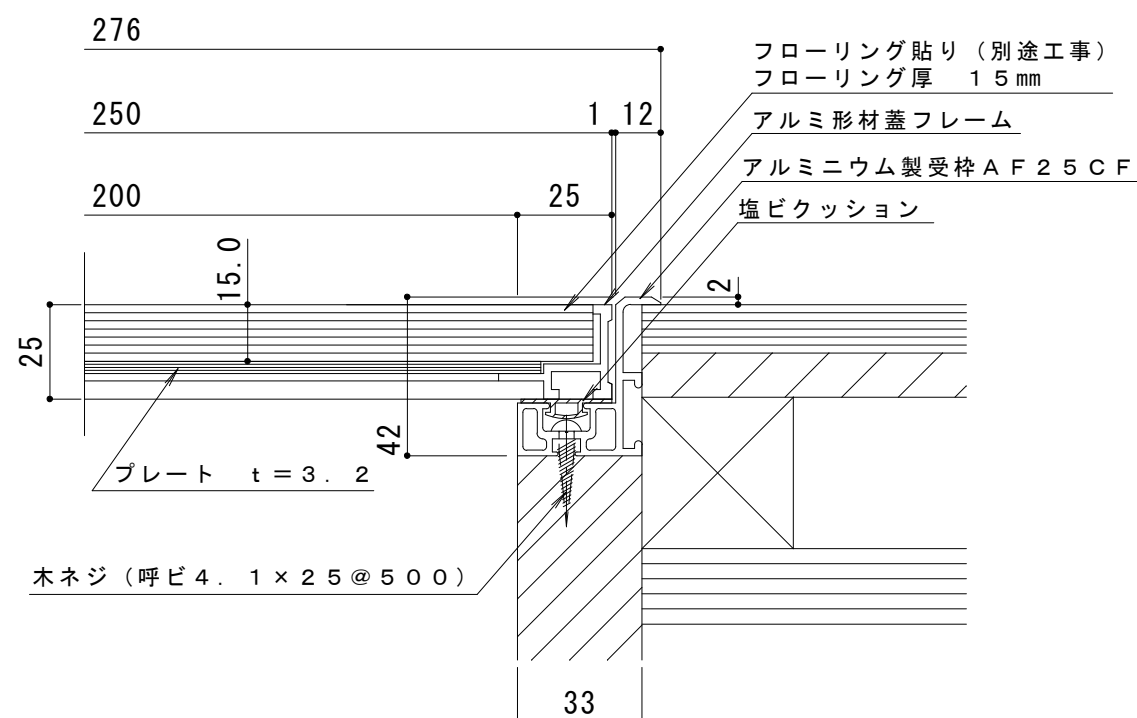
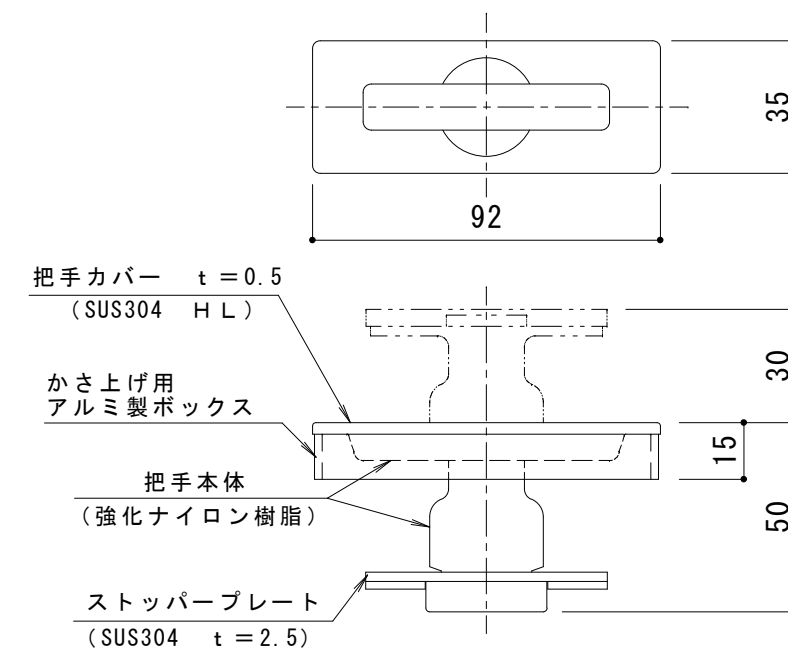


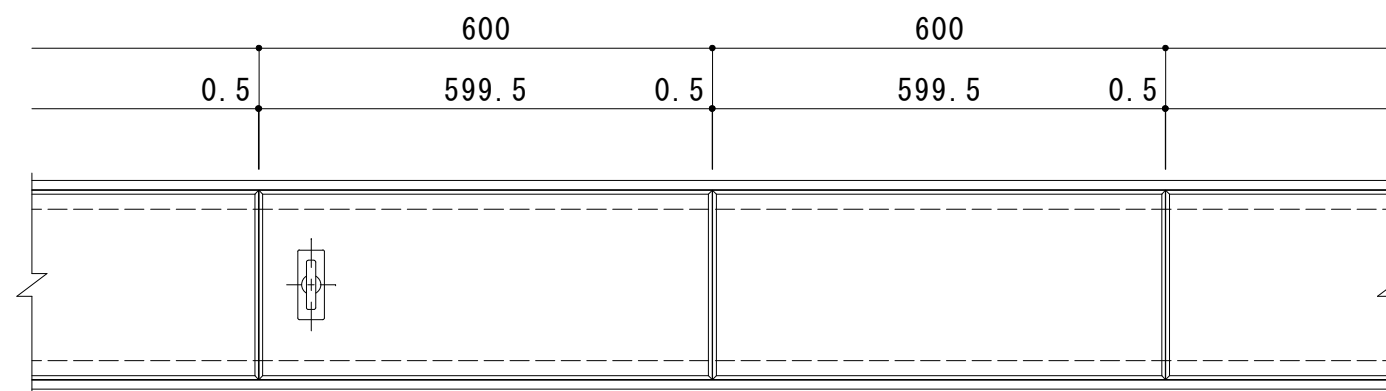

仕 様

フローリング用 アルミ目地 配線・配管ピット蓋
FC-A 250×600×25

フローリング厚：15mm

材質：目地部 硬質アルミ押出型材（A6063S-T5）

プレート部 溶融亜鉛めっき鋼板

处理：目地部 陽極酸化塗裝複合皮膜

定尺：599.5

アルミニウム製受枠 A F 2 5 C F （木付け用）

材質：硬質アルミ押出型材（A6063S-T5）

处理：陽極酸化塗裝複合皮膜

定尺：3000

訂 正	年	月	日	内 容	製 図	検 図	工事名称 図面名称 フローリング用 アルミ目地 配線・配管ピット蓋（フローリング厚15mm） FC-A 250×600×25+AF25CF（木付け用）	製図 たま希	検図 樋口	作成年月日	カネソウ株式会社
	.	.				縮尺				図番	
	.	.				1：10、1：2				3 R P 2 5 5 3 8	