




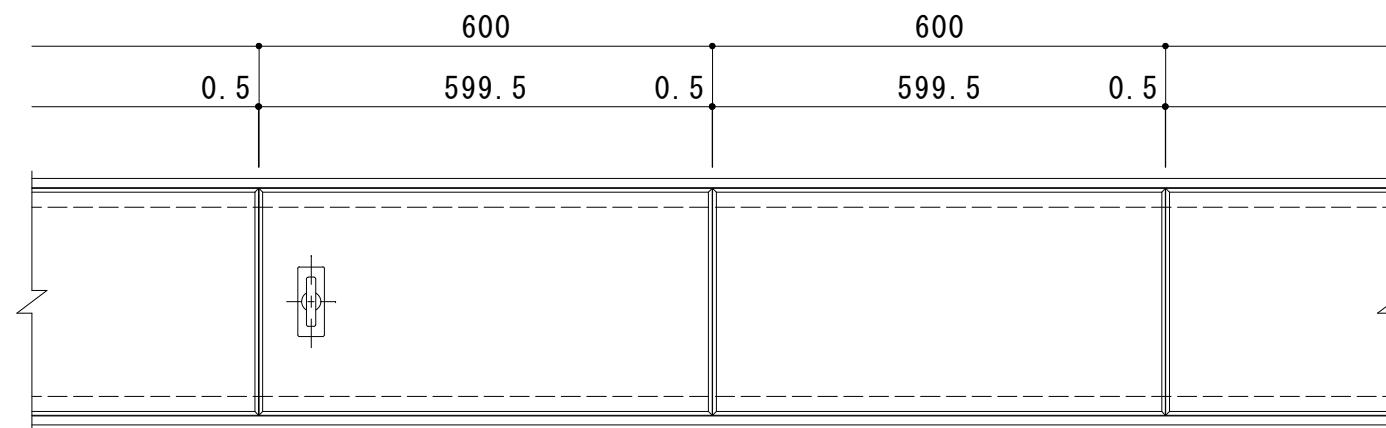

平面詳細図 S = 1 : 10

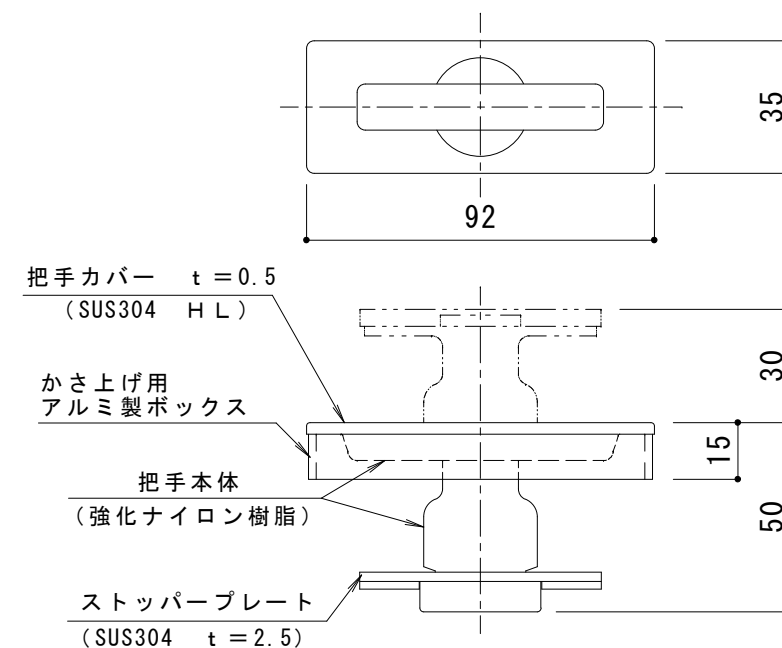

把手詳細図 S = 1 : 2

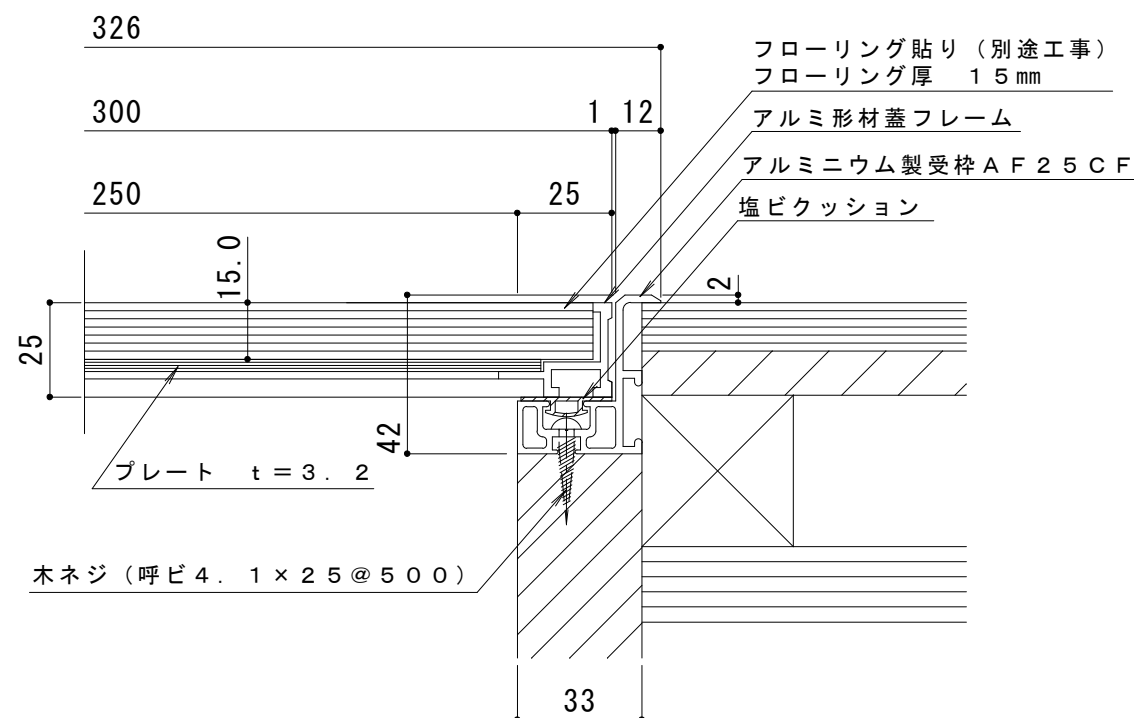

断面詳細図 S = 1 : 2

仕様

フローリング用 アルミ目地 配線・配管ピット蓋
FC-A 300×600×25
フローリング厚：15mm
材質：目地部 硬質アルミ押出型材（A6063S-T5）
プレート部 溶融亜鉛めっき鋼板
処理：目地部 陽極酸化塗装複合皮膜
定尺：599.5
アルミニウム製受枠 AF25CF（木付け用）
材質：硬質アルミ押出型材（A6063S-T5）
処理：陽極酸化塗装複合皮膜
定尺：3000

訂 正	年・月・日	内 容	製 図	検 図	工事名称	製 図	検 図	作成年月日	カネソウ株式会社 図番 3RP54177
	・				図面名称 フローリング用 アルミ目地 配線・配管ピット蓋（フローリング厚15mm）	たま希	樋口	縮尺	
	・				FC-A 300×600×25+AF25CF（木付け用）			1：10、1：2	