




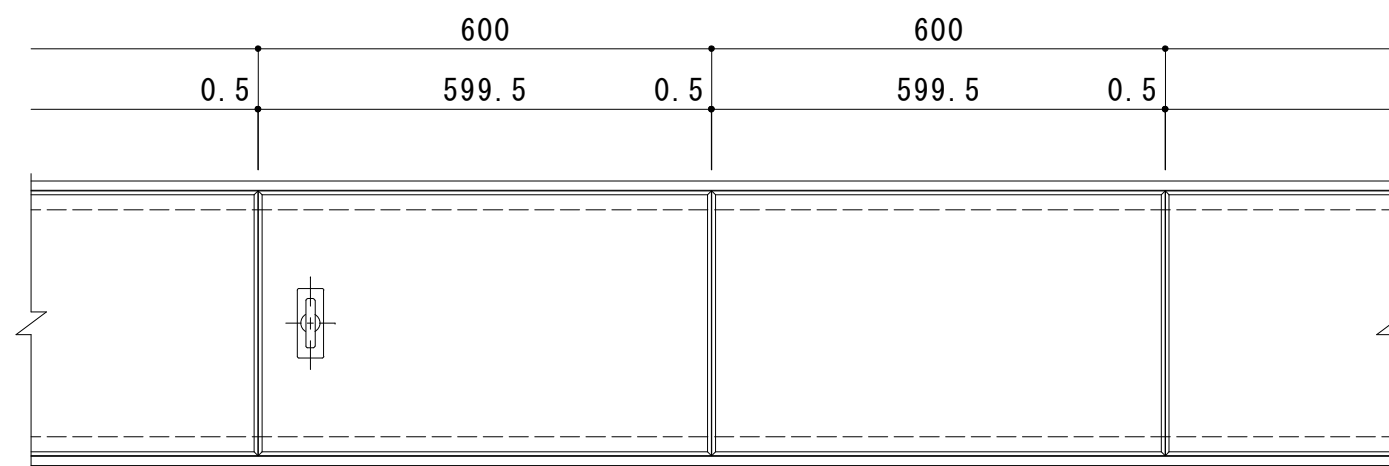

平面詳細図 S = 1 : 1 0

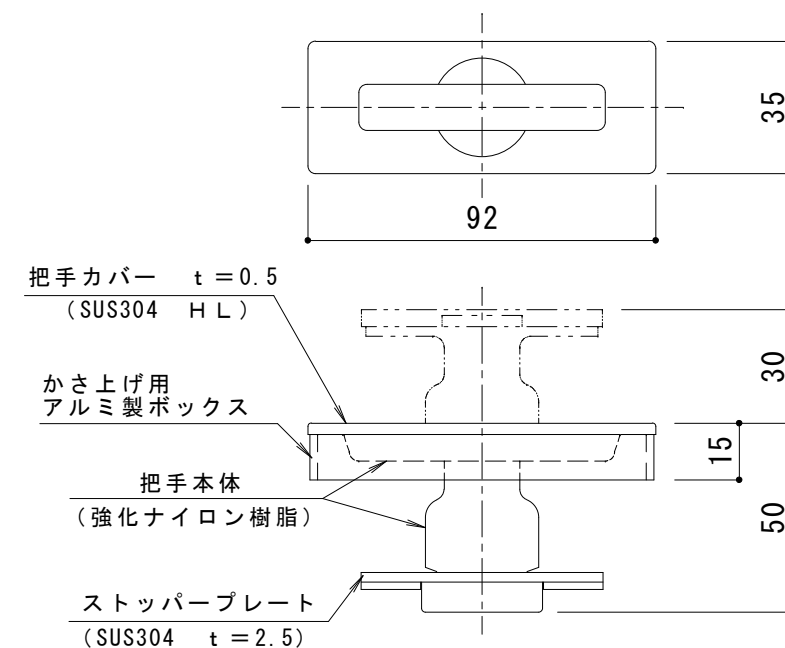

把手詳細図 S = 1 : 2

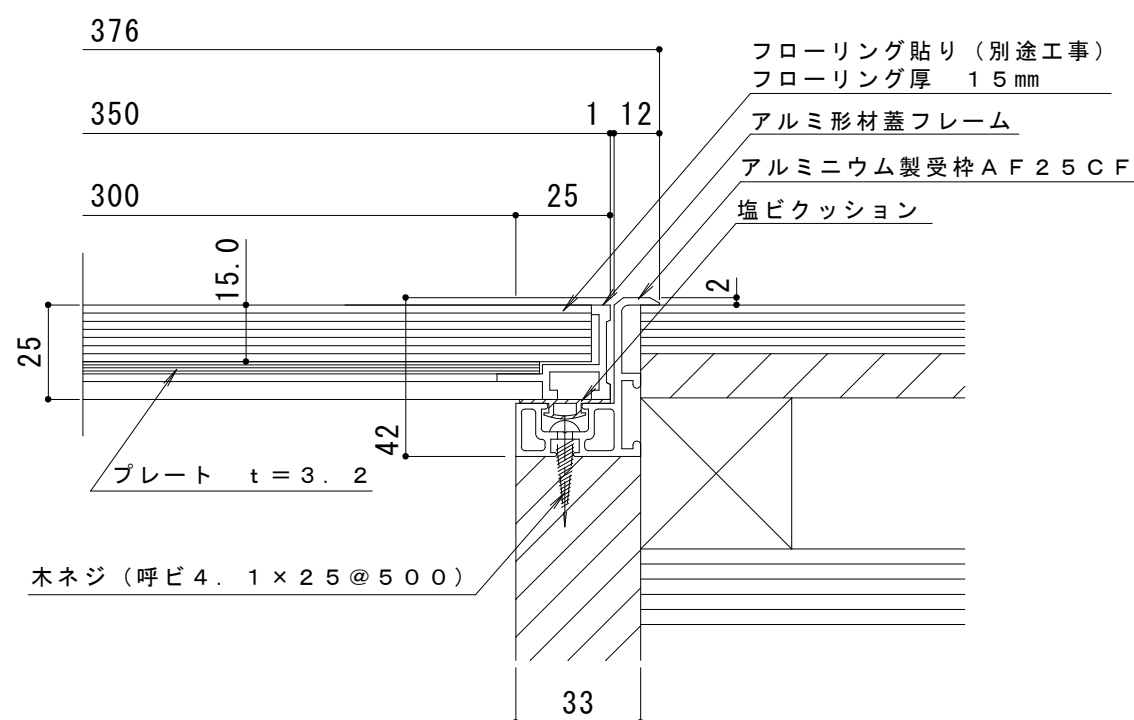

断面詳細図 S = 1 : 2

仕 様

フローリング用 アルミ目地 配線・配管ピット蓋
FC-A 350×600×25

フローリング厚：15mm

材質：目地部 硬質アルミ押出形材（A6063S-T5）

プレート部 溶融亜鉛めっき鋼板

処理：目地部 陽極酸化塗装複合皮膜

定尺：599.5

アルミニウム製受枠 AF25CF（木付け用）

材質：硬質アルミ押出形材（A6063S-T5）

処理：陽極酸化塗装複合皮膜

定尺：3000

訂 正	年・月・日	内 容	製 図	検 図	工事名称 図面名称 フローリング用 アルミ目地 配線・配管ピット蓋（フローリング厚15mm） FC-A 350×600×25+AF25CF（木付け用）	製 図 たま希	検 図 樋口	作成年月日	カネソウ株式会社 縮尺 1：10、1：2 図番 3 R P 5 3 4 9 8
	・ ・								
	・ ・								
	・ ・								