
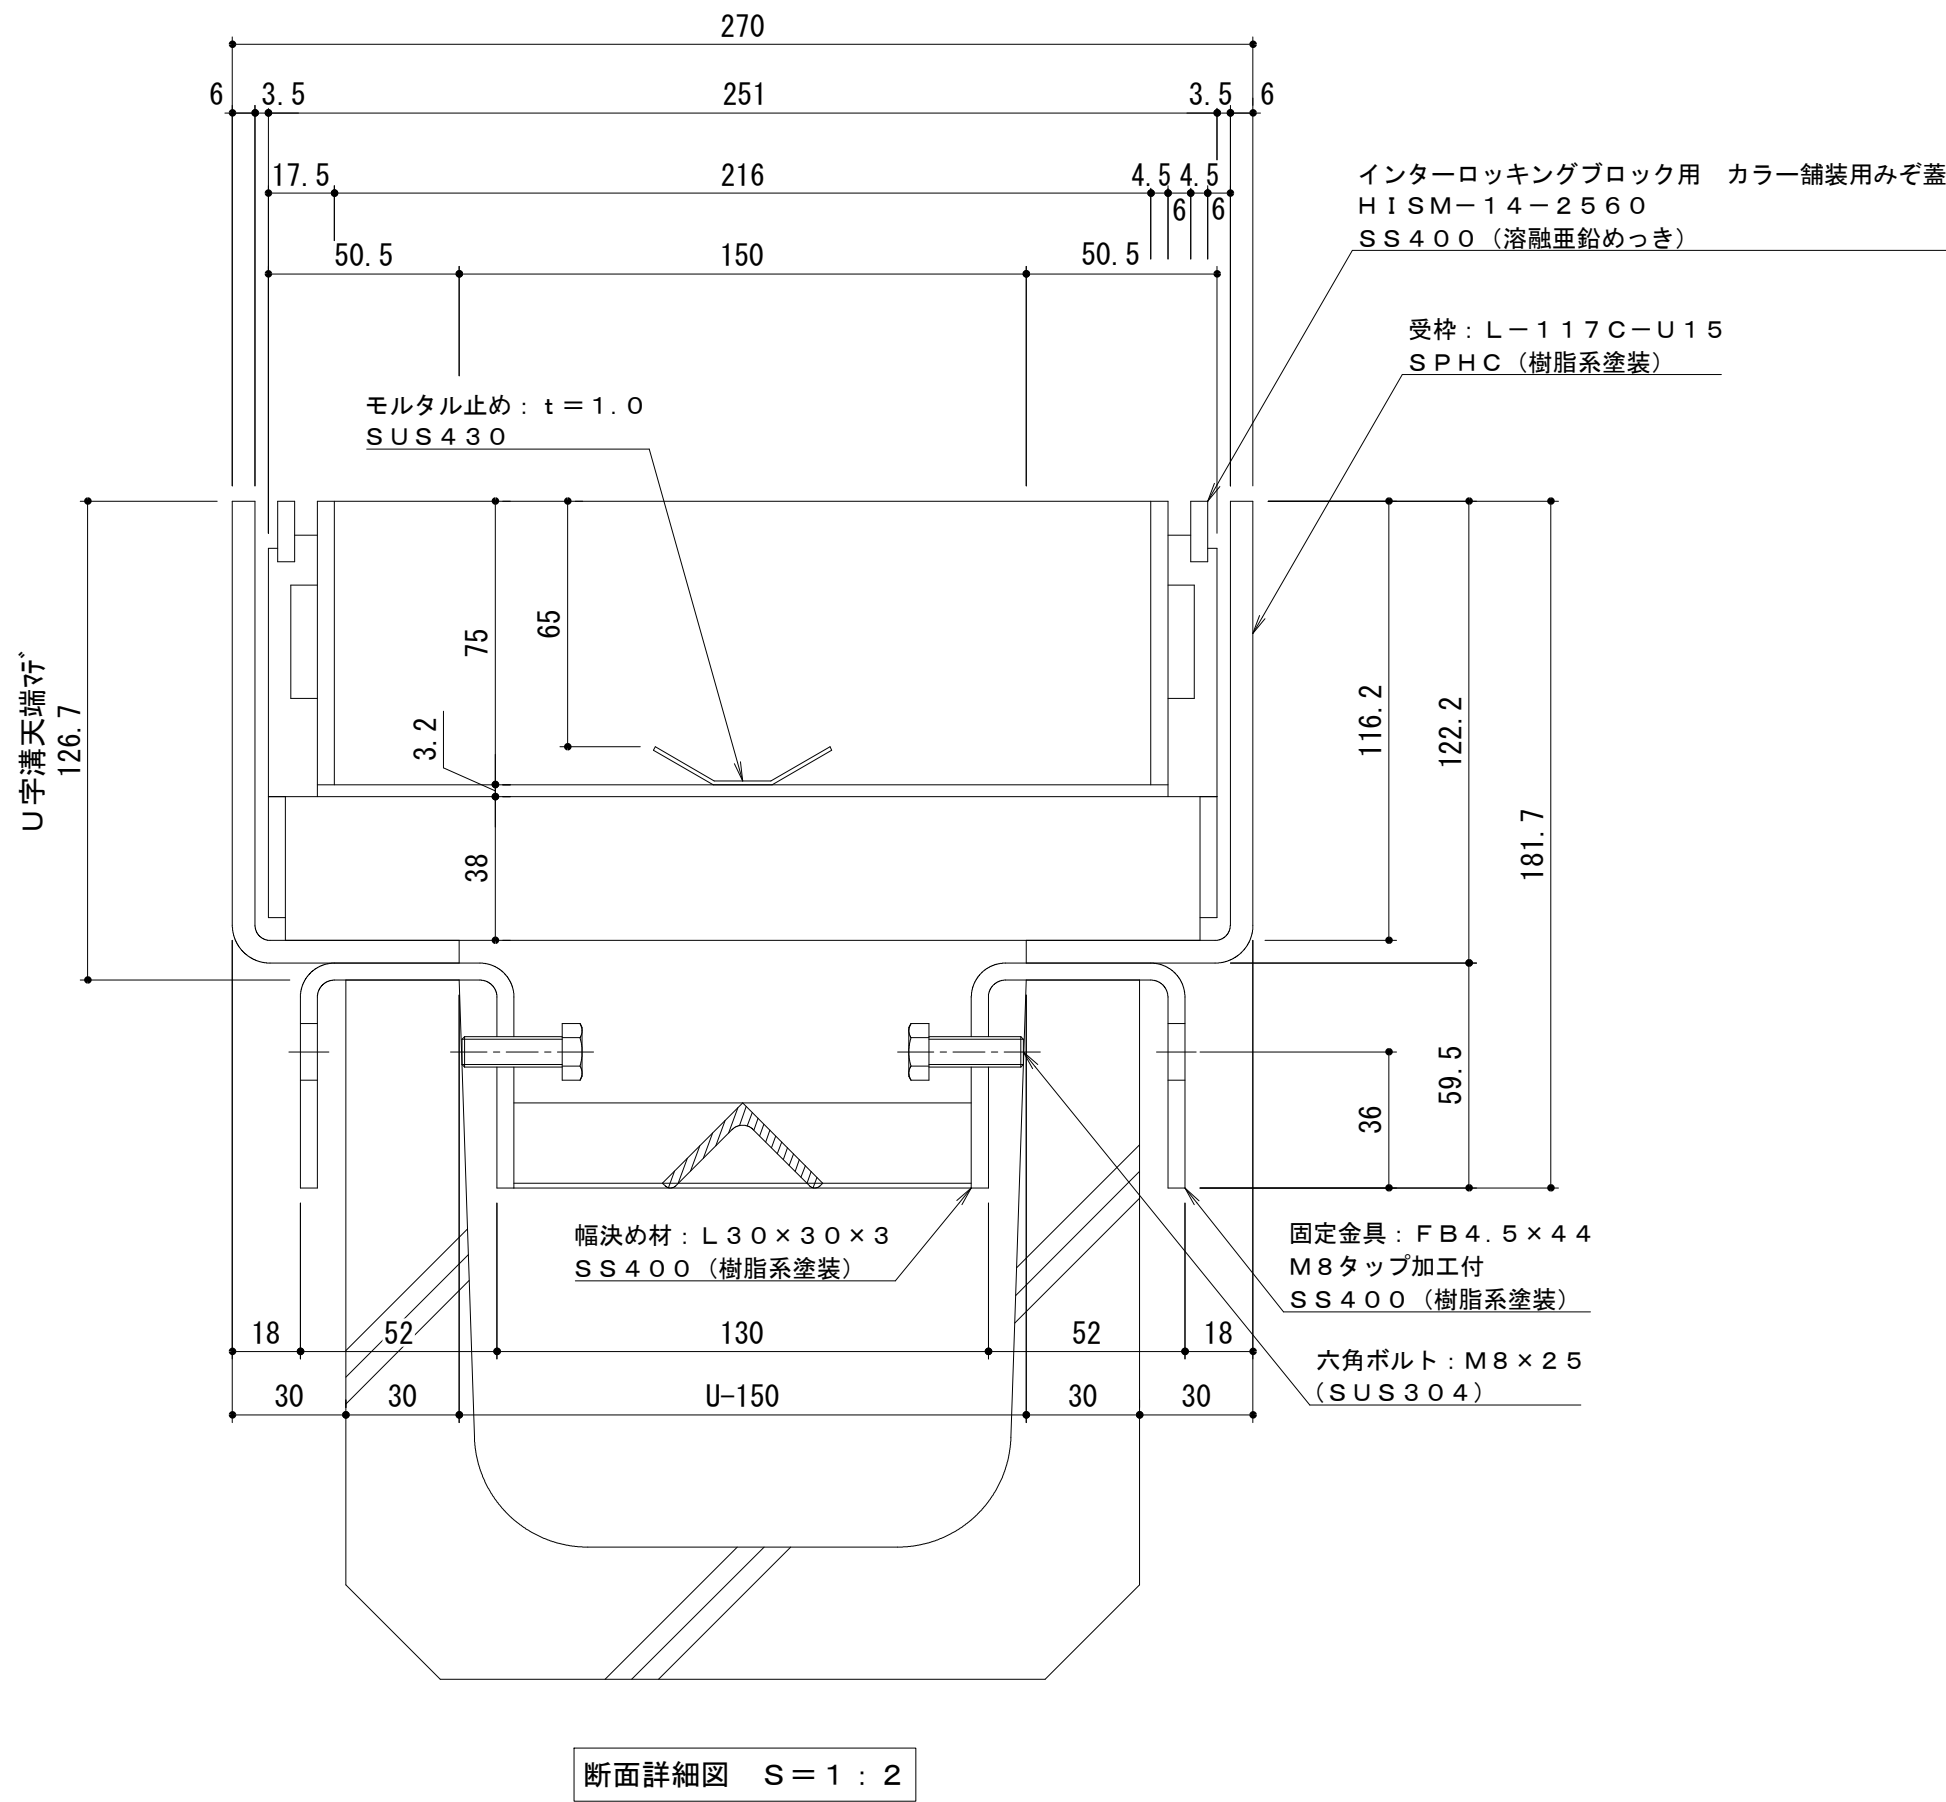


名称	U字溝用 スチール製蓋 側溝用 インターロッキングブロック用 充填深さ65mm U字溝用固定金具付スチール製受枠
適用側溝	JIS A 5372 U型側溝・上ぶた式U型側溝 呼び 150（みぞ幅150mm）
蓋	スチール製 溶融亜鉛めっき
	充填深さ 65mm
	目地すきま 6mm
	寸法 幅251×長さ598×高さ116.2
	蓋質量 11.5kg
受枠	固定金具付 スチール製 樹脂系塗装 寸法 幅270×長さ2000×高さ181.7
品番	カネソウ カラー舗装用みぞ蓋 蓋 : HISM-14-2560 受枠 : L-117C-U15

強度性能	
強度	T-14：後輪1輪荷重54.9kN(5,600kgf) 総重量14トンまでの車両が通行可能
主な使用場所	建物内、建物敷地内、公園敷地内、 車道以外で車両の乗り入れる可能性のある場所
車両進行方向	縦断方向（側溝）
衝撃係数	0.1
衝撃を考慮した 後輪1輪荷重	60.4kN
後輪接地面積	200×500 mm

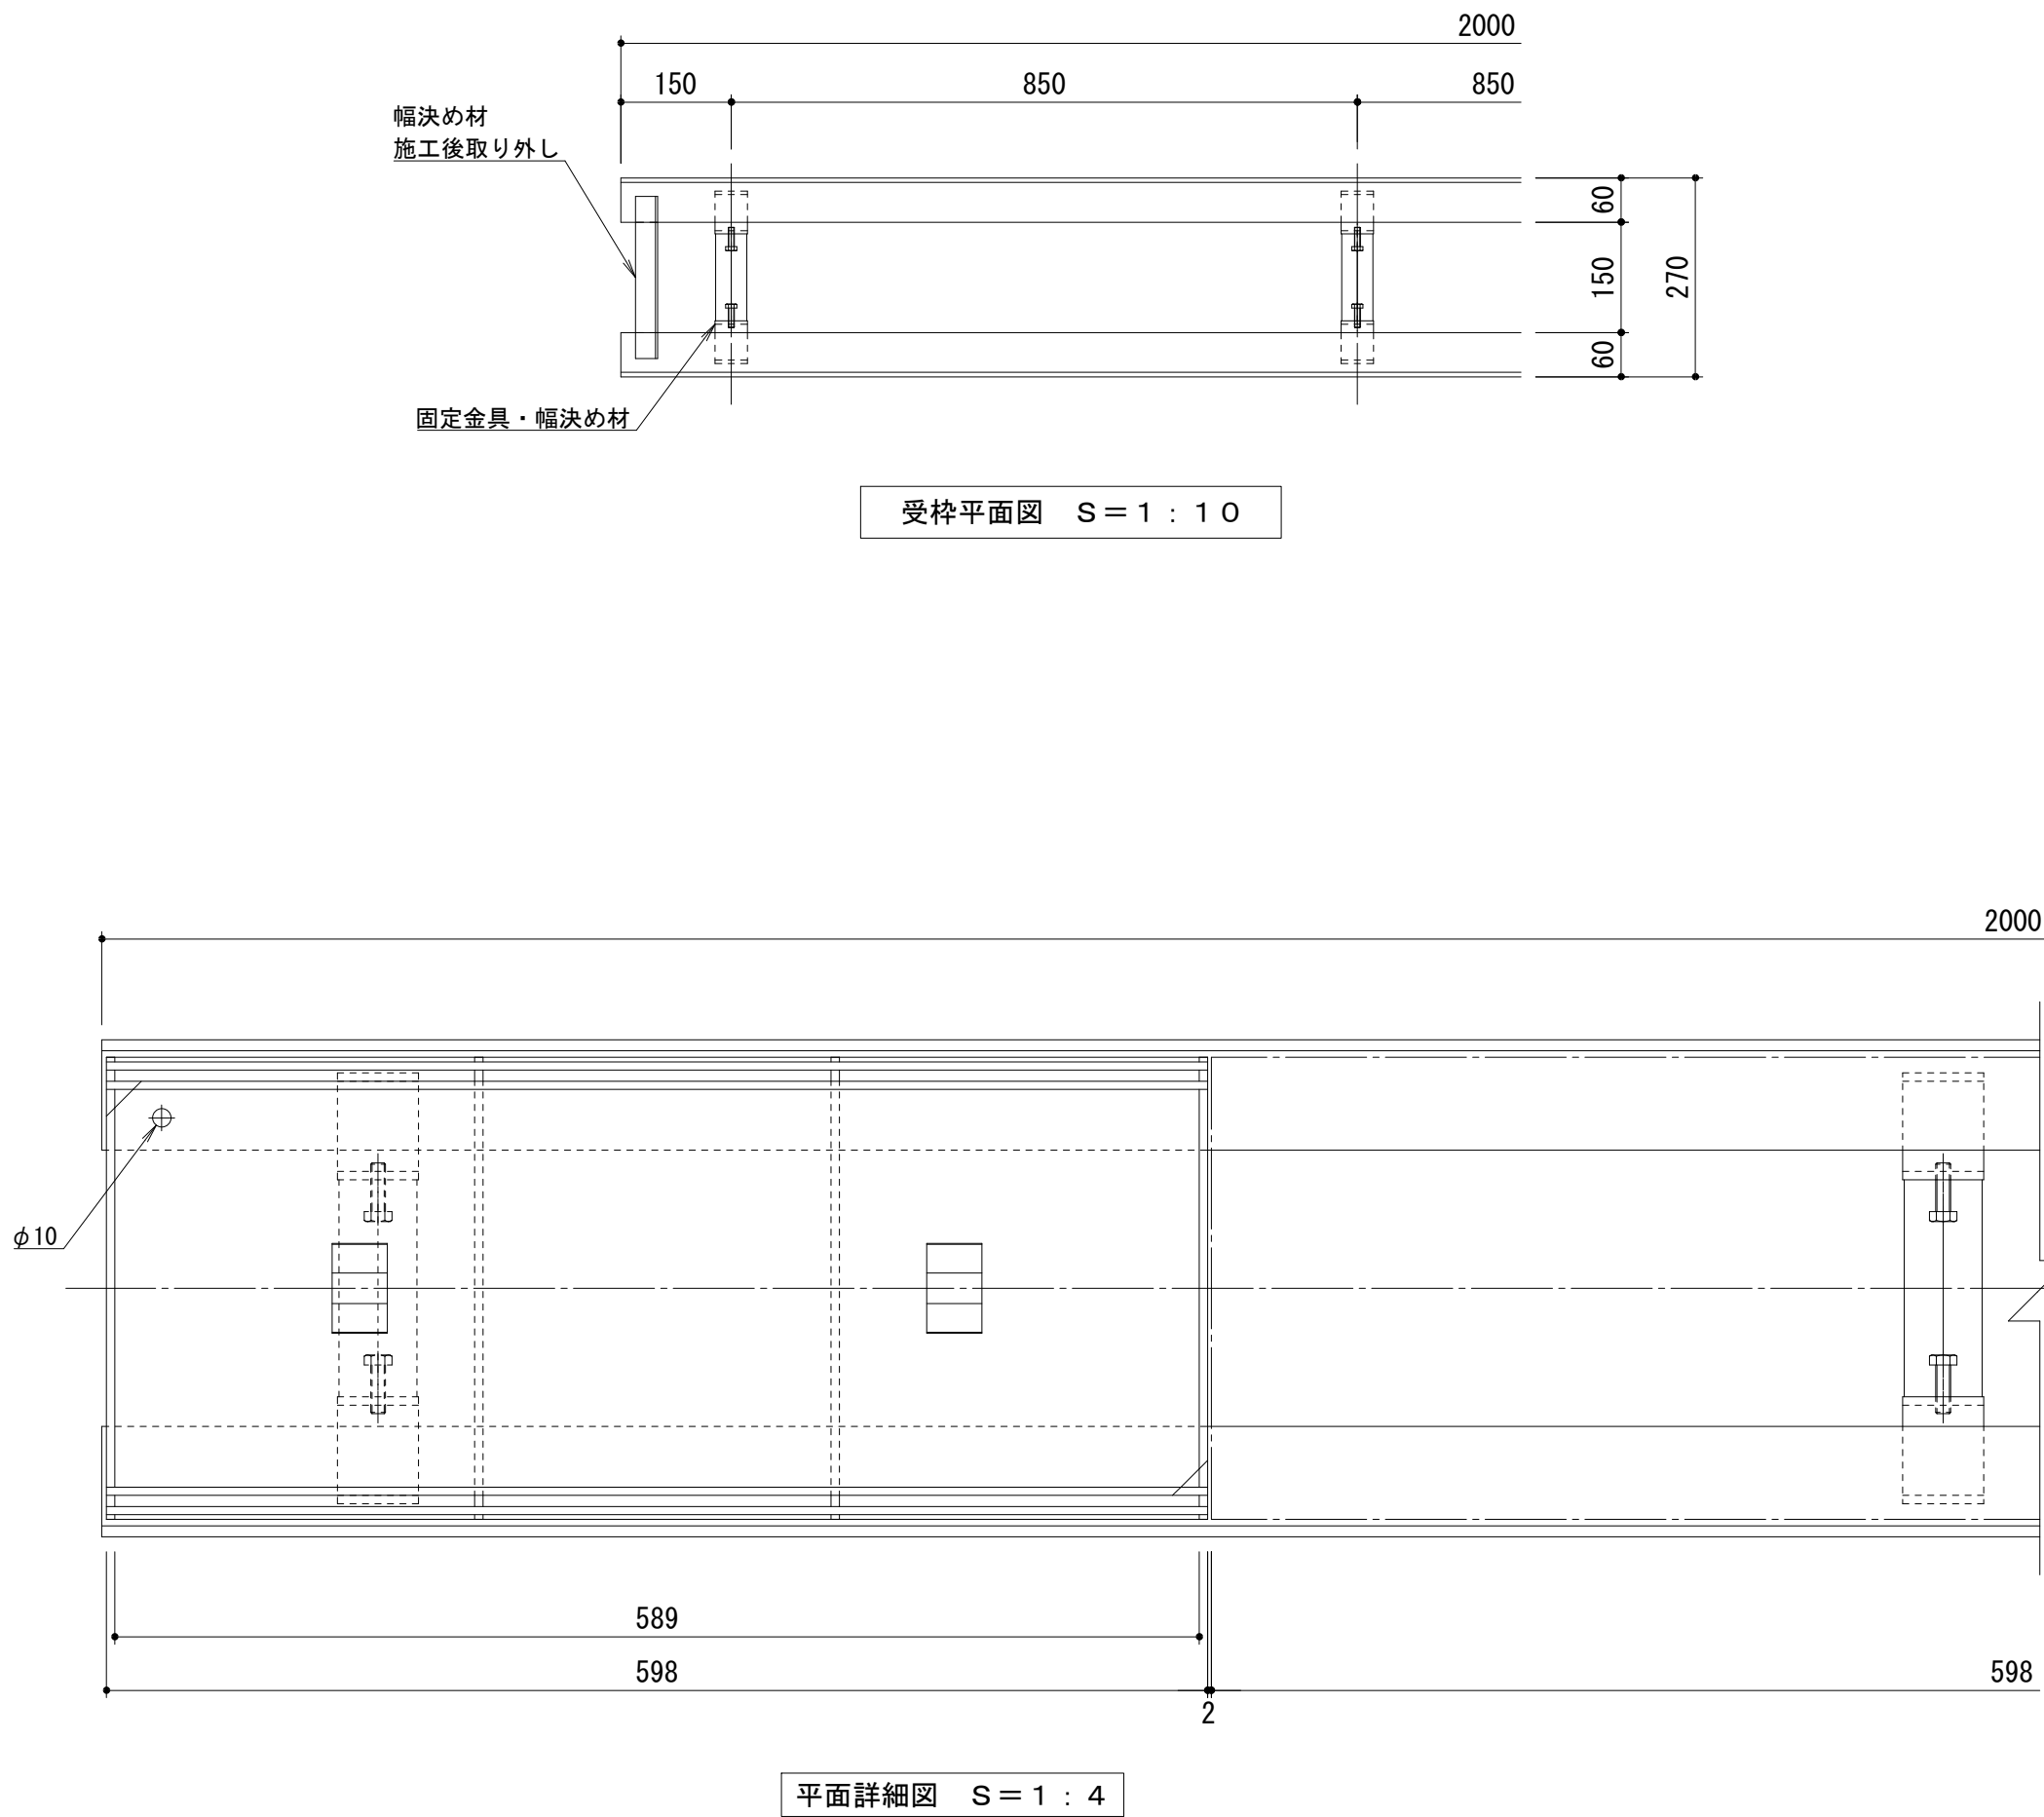

受枠施工時の注意事項

U字溝上端部と受枠下部とのすきまはモルタル等で埋めて下さい。
固定金具は必ずコンクリート等で固定して下さい。
固定金具に溶接された幅決め材L30×30×3は施工後も取り外さないで下さい。

訂 正	年・月・日	内 容	製 図 検 図	年・月・日	内 容	製 図 検 図 備 考	工事名称	製図	検図	作成年月日	カネソウ株式会社 1RS18911
	・			・			図面名称 U字溝用 スチール製蓋 側溝用 インターロッキングブロック用 充填深さ65mm HISM-14-2560 U字溝用固定金具付スチール製受枠 L-117C-U15	小林瑞季	樋口佳平	縮尺	
	・			・					図示		