
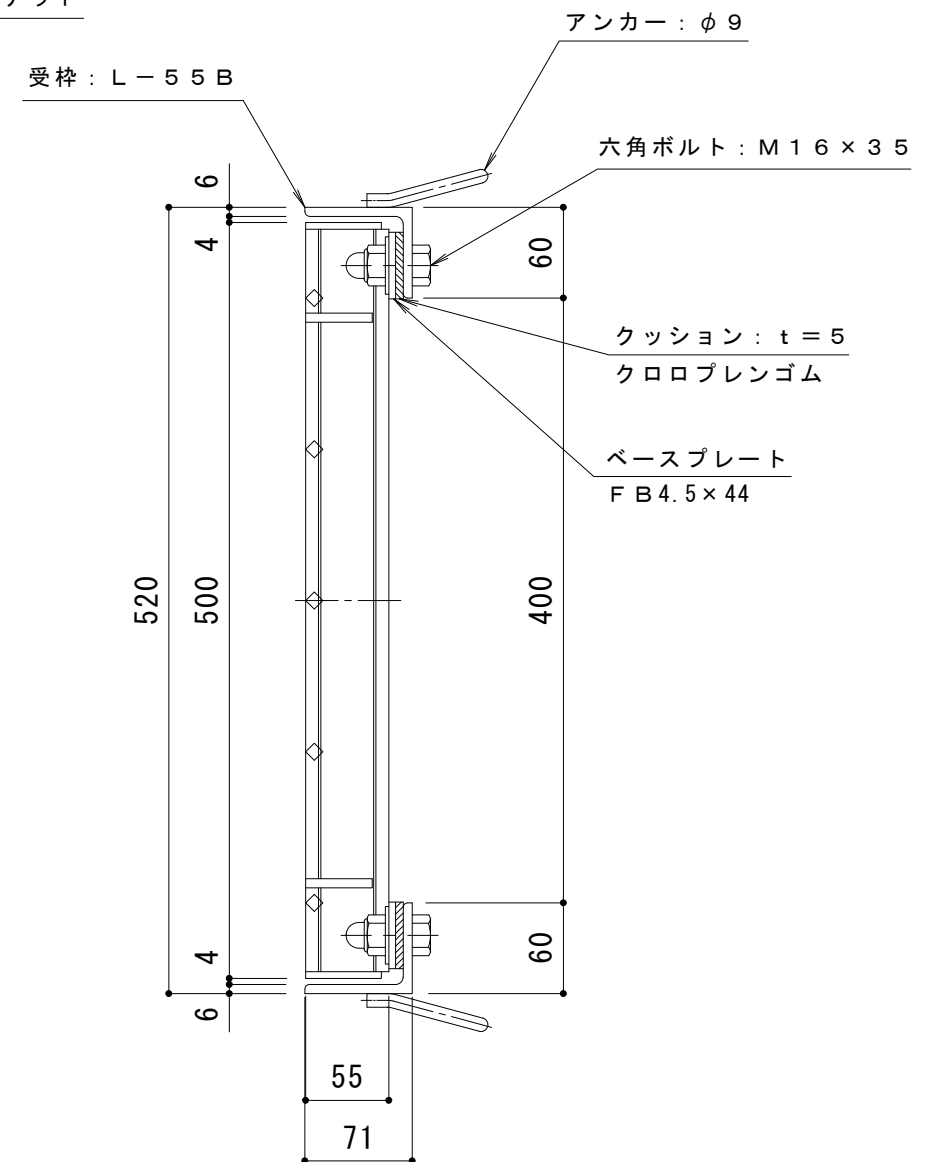


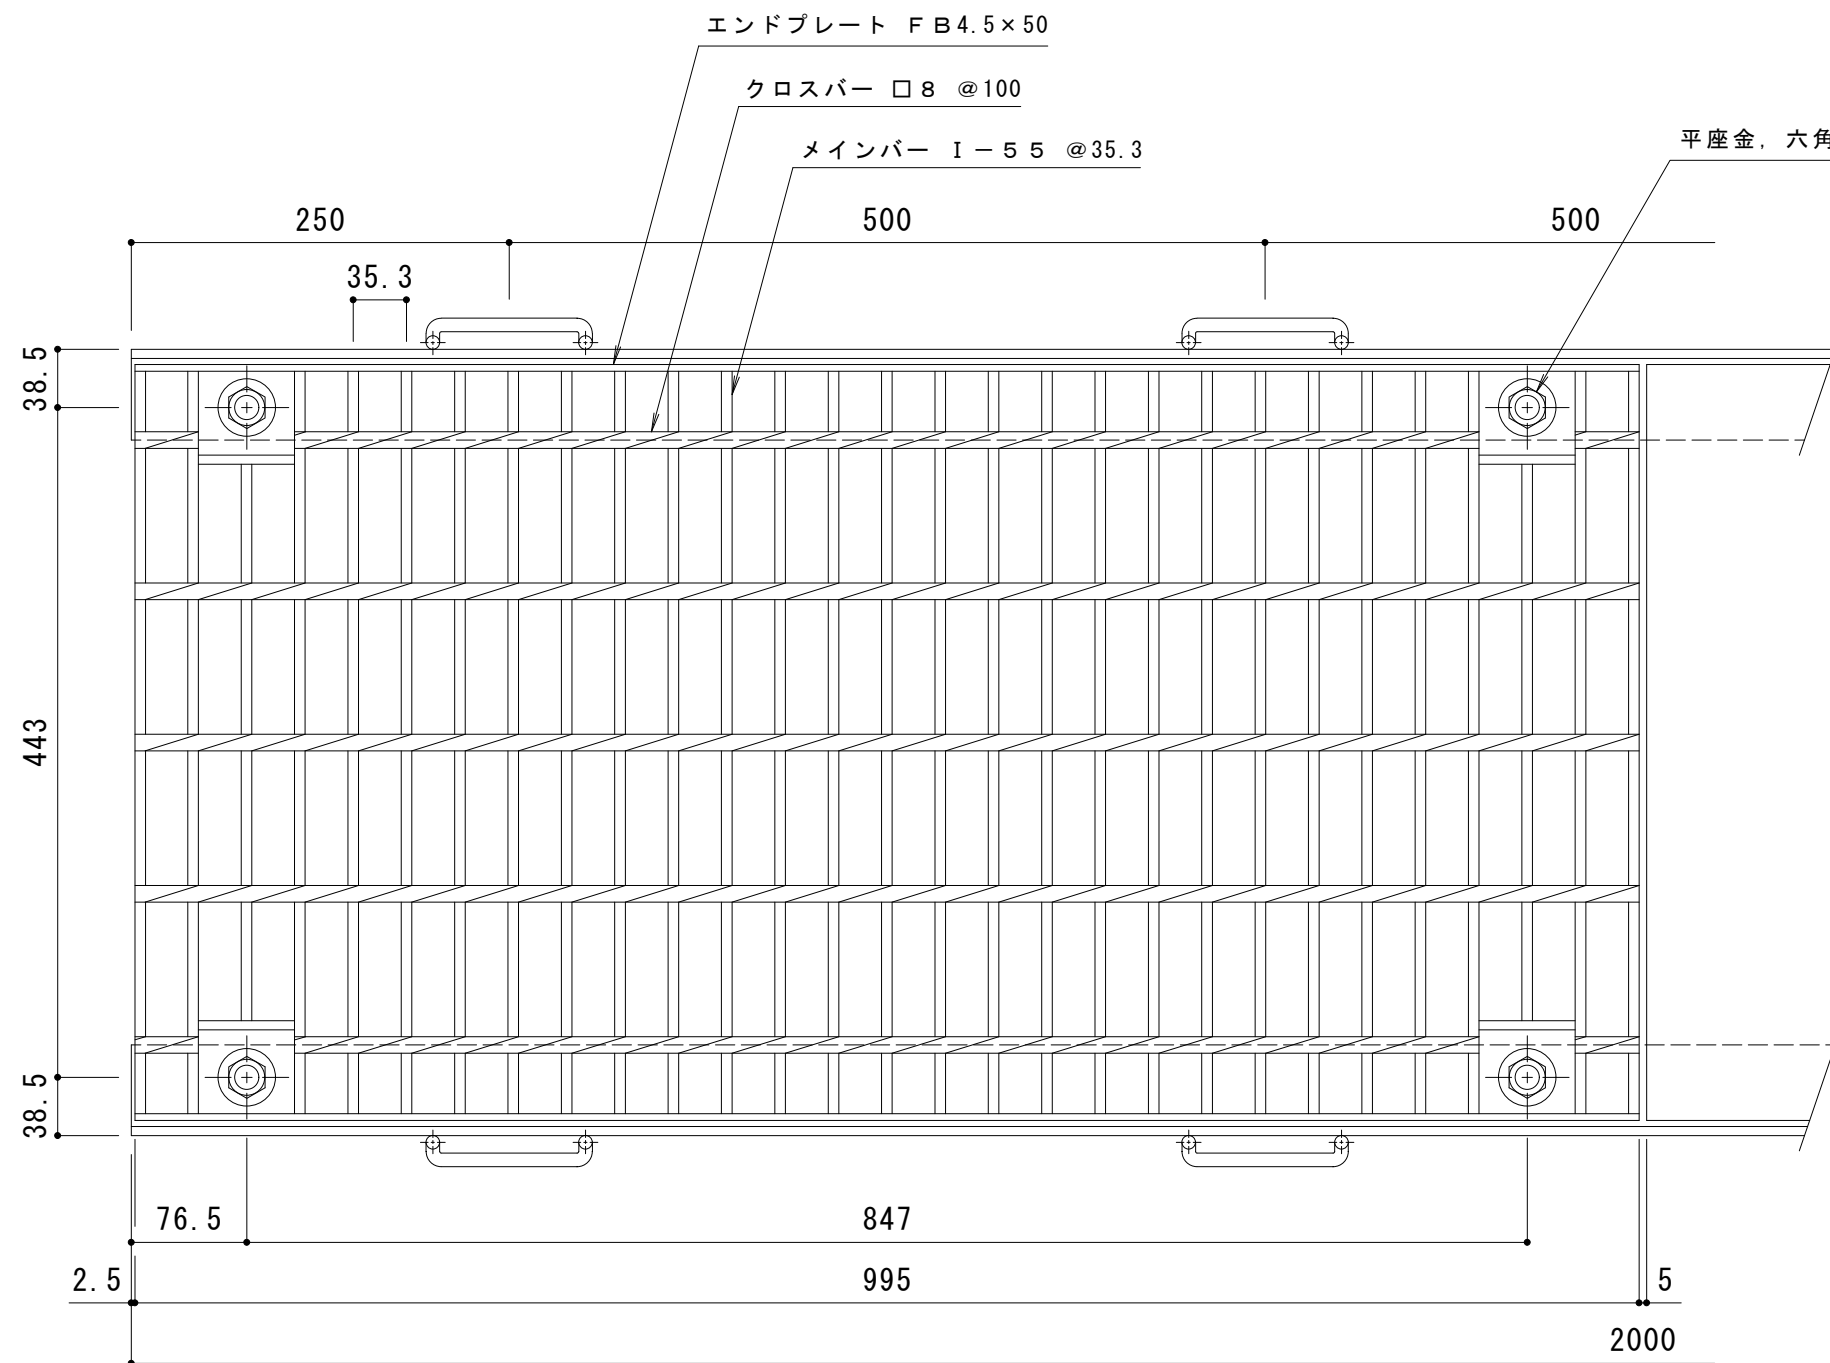

仕 様 ※適用荷重：T - 14（一般用）
スチール製グレーチング ボルト固定式 プレーンタイプ
横断溝用 HSBL 85055
材質：SS400
処理：溶融亜鉛めっき
定尺：995
スチール製受枠 L - 55 B
材質：SS400
処理：樹脂系塗装
定尺：2000

訂 正	年・月・日	内 容	製 図	検 図	工事名称	製図	検図	作成年月日	カネソウ株式会社 3 R G 1 6 6 1 9
	・				図面名称 スチール製グレーチング ボルト固定式 プレーンタイプ 横断溝用	大 濱	渡 辺 巖	縮 尺	
	・				HSBL 85055 + L - 55 B	・		1 : 5	