


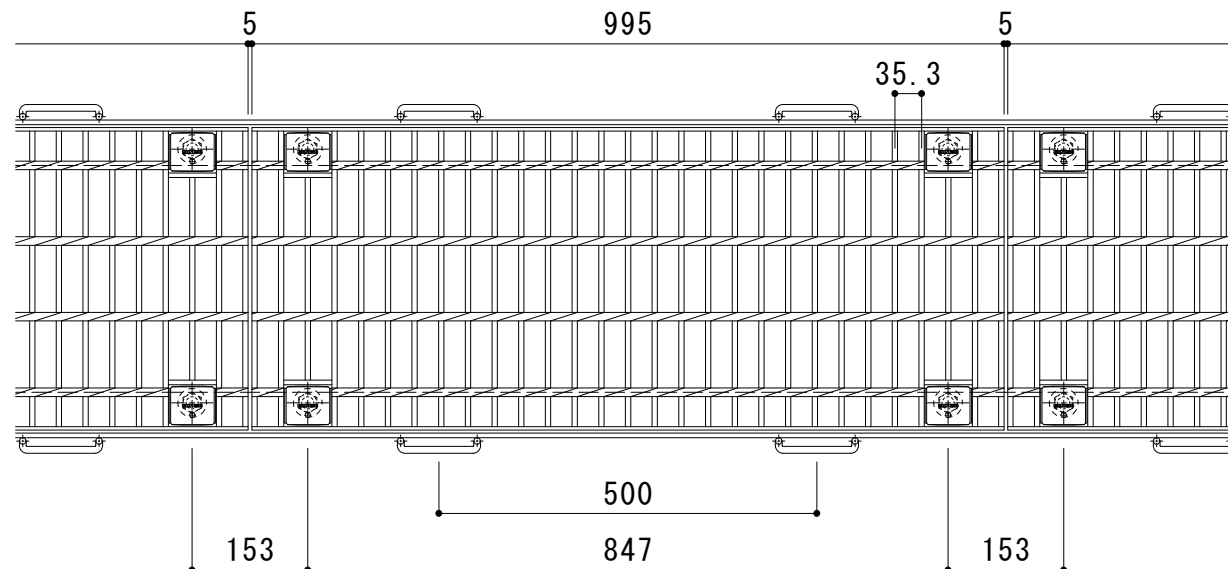


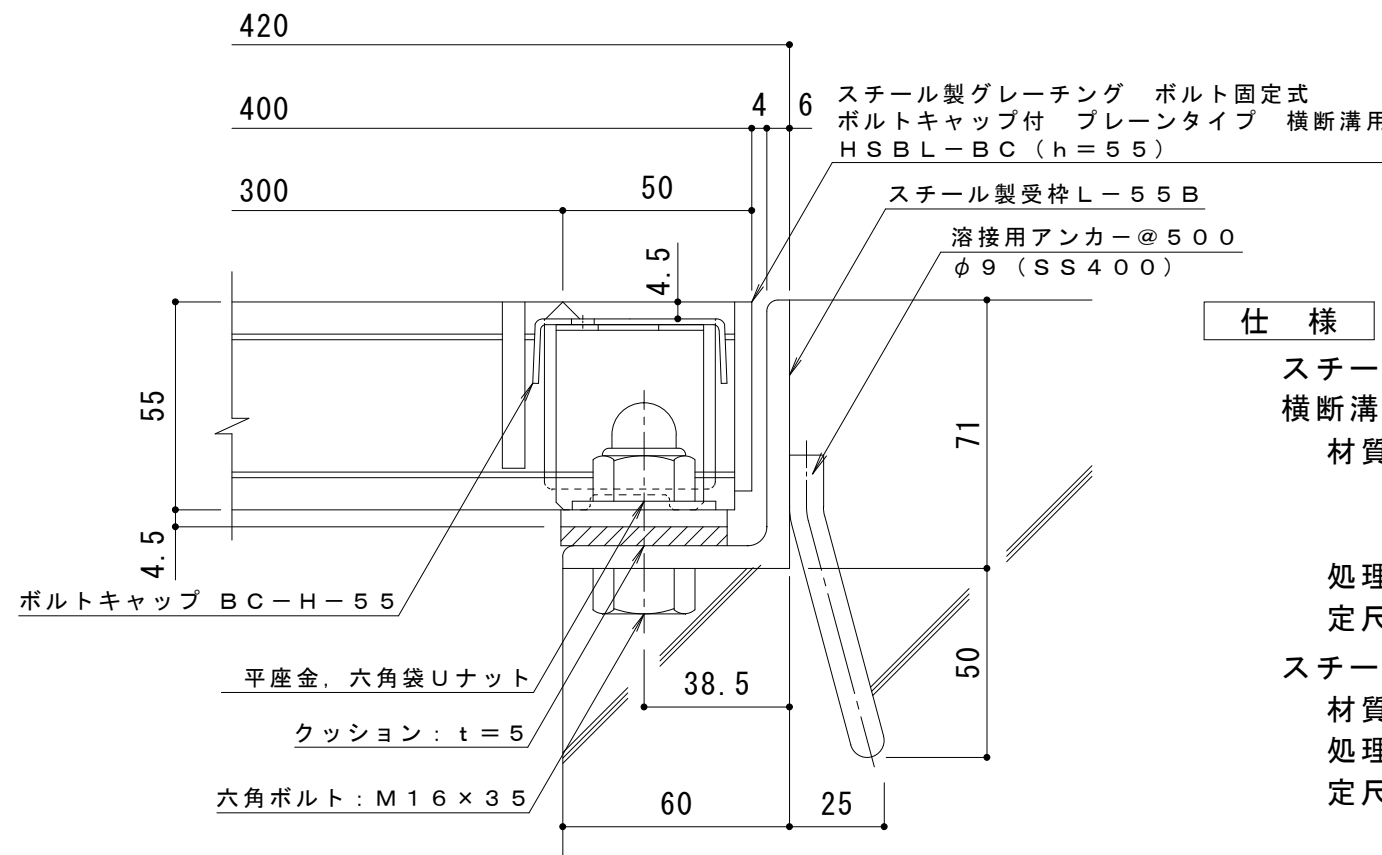


平面詳細図 S = 1 : 1 0

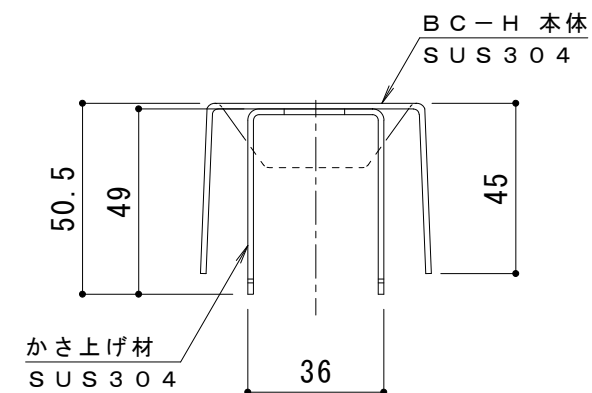

断面詳細図 S = 1 : 2

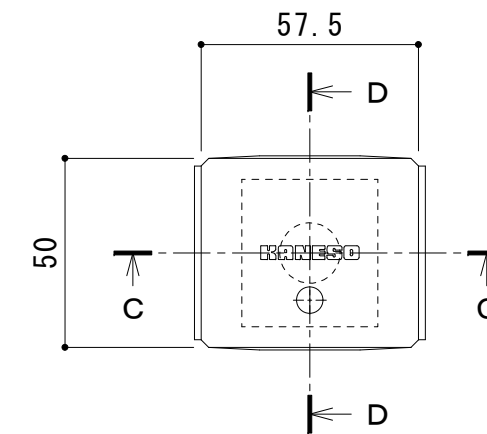

C - C 断面図

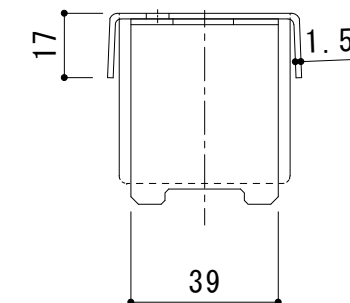

D - D 断面図

ボルトキャップBC-H詳細図

仕様 ※適用荷重：T-25
スチール製グレーチング ボルト固定式 ボルトキャップ付 プレーンタイプ
横断溝用 HSBL-BC 84055
材質：メインバー I-55@35.3 (SS400)
クロスバー □8 @100 (SS400)
エンドプレート FB4.5×50 (SS400)
処理：溶融亜鉛めっき
定尺：995
スチール製受枠 L-55B
材質：SS400
処理：樹脂系塗装
定尺：2000

訂 正	年・月・日	内 容	製 図	検 図	工事名称	製 図	検 図	作成年月日	カネソウ株式会社 3RG92368
	・				図面名称 スチール製グレーチング ボルト固定式 ボルトキャップ付 プレーンタイプ 横断溝用 HSBL-BC 84055+L-55B	真鍋有紀	星野和彦	縮尺	
	・							図 示	