




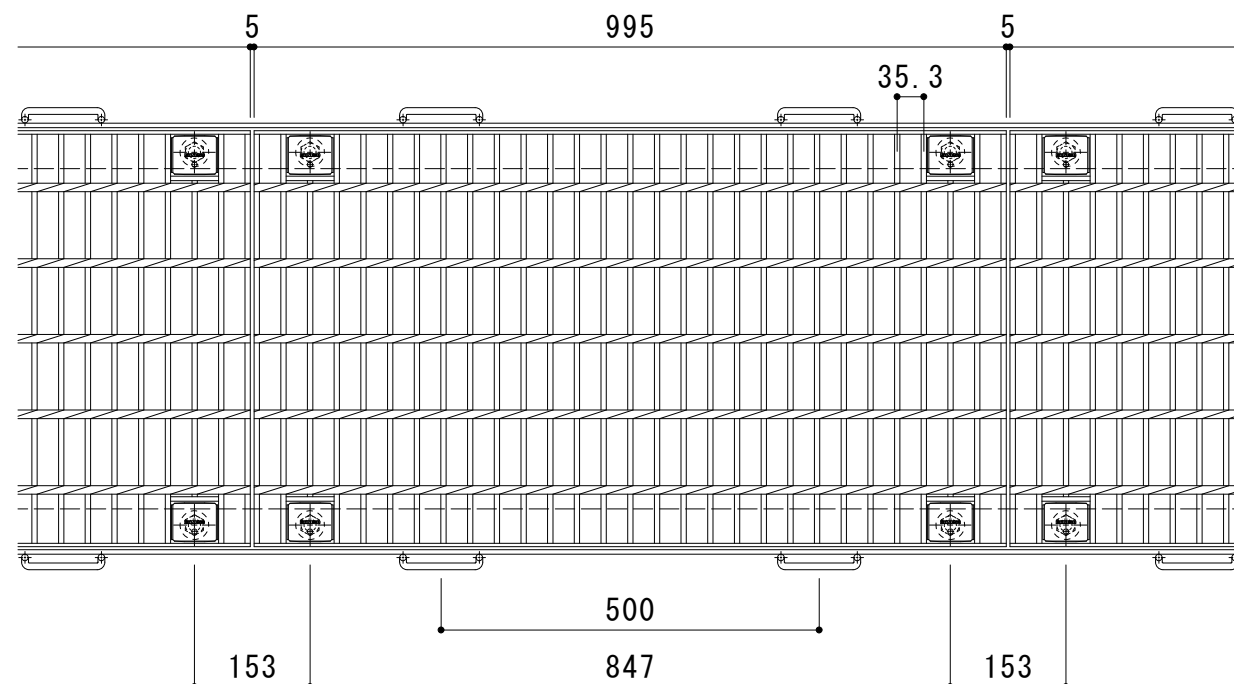

平面詳細図 S = 1 : 10

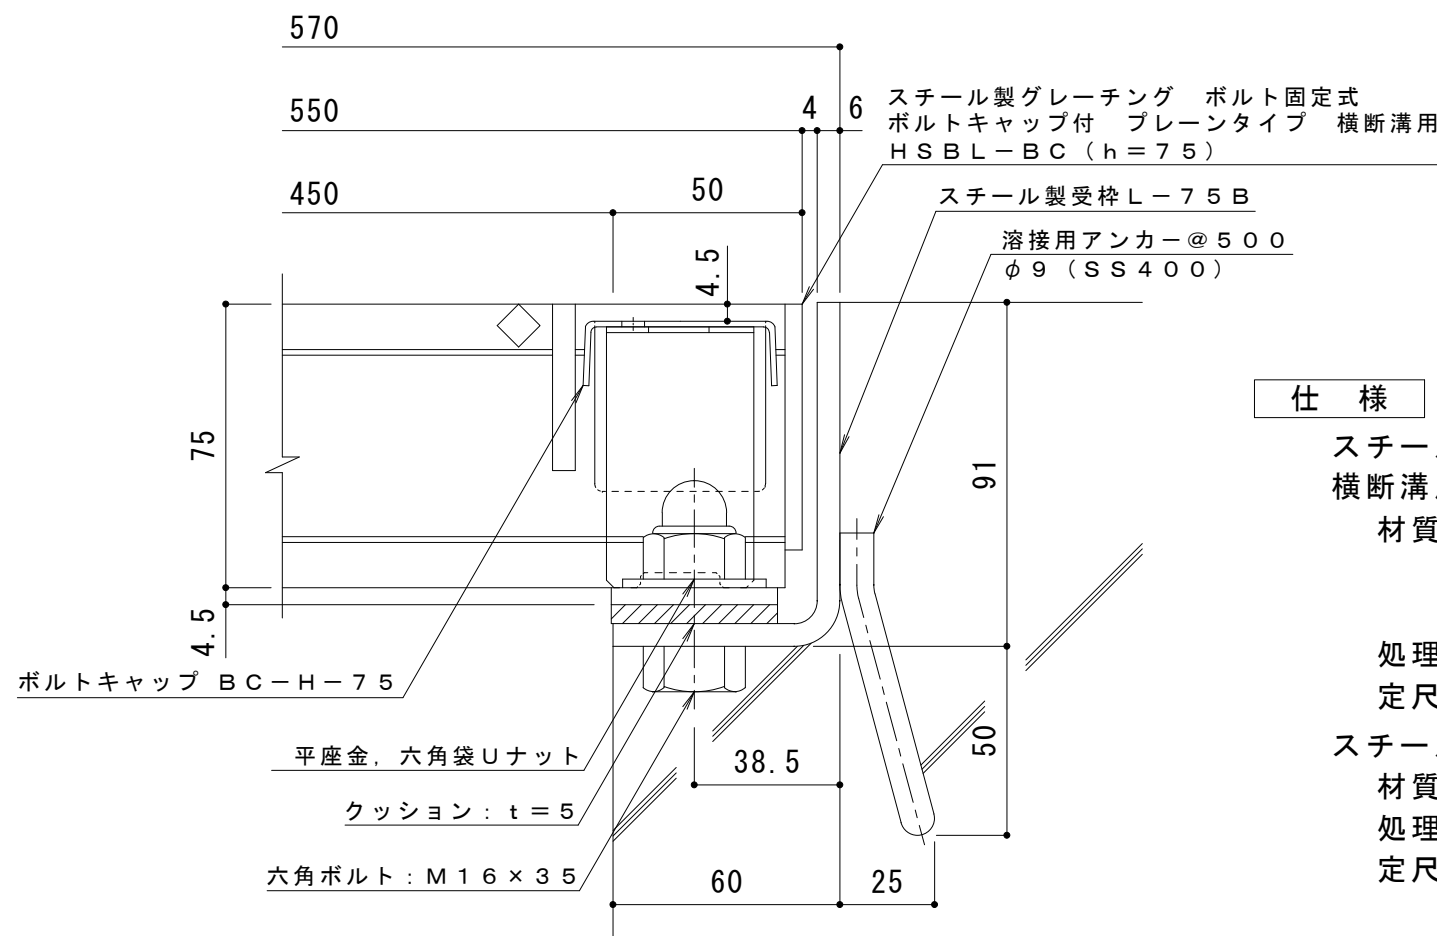

断面詳細図 S = 1 : 2

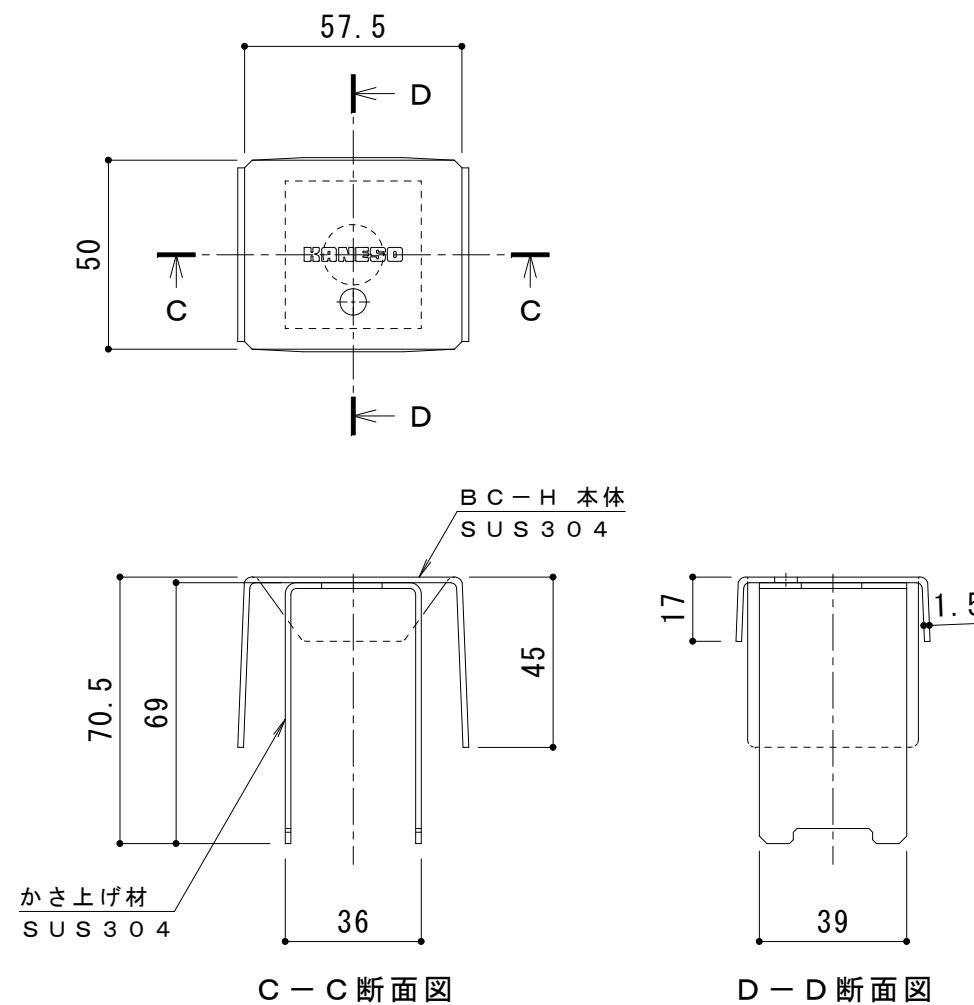

ボルトキャップ B C - H 詳細図

仕様 ※適用荷重 : T - 2 5
スチール製グレーチング ボルト固定式 ボルトキャップ付 プレーンタイプ
横断溝用 H S B L - B C 8 5 5 7 5
材質 : メインバー I - 7 5 @ 3 5 . 3 (S S 4 0 0)
クロスバー □ 8 @ 1 0 0 (S S 4 0 0)
エンドプレート F B 4 . 5 × 6 5 (S S 4 0 0)
処理 : 溶融亜鉛めっき
定尺 : 9 9 5
スチール製受枠 L - 7 5 B
材質 : S P H C
処理 : 樹脂系塗装
定尺 : 2 0 0 0

訂 正	年・月・日	内 容	製 図	検 図	工事名称	製 図	検 図	作成年月日	カネソウ株式会社 3 R G 9 2 3 7 7 図 示
	・				図面名称	真鍋有紀	星野和彦	縮尺	
	・				スチール製グレーチング ボルト固定式 ボルトキャップ付 プレーンタイプ 横断溝用 H S B L - B C 8 5 5 7 5 + L - 7 5 B			図番	