


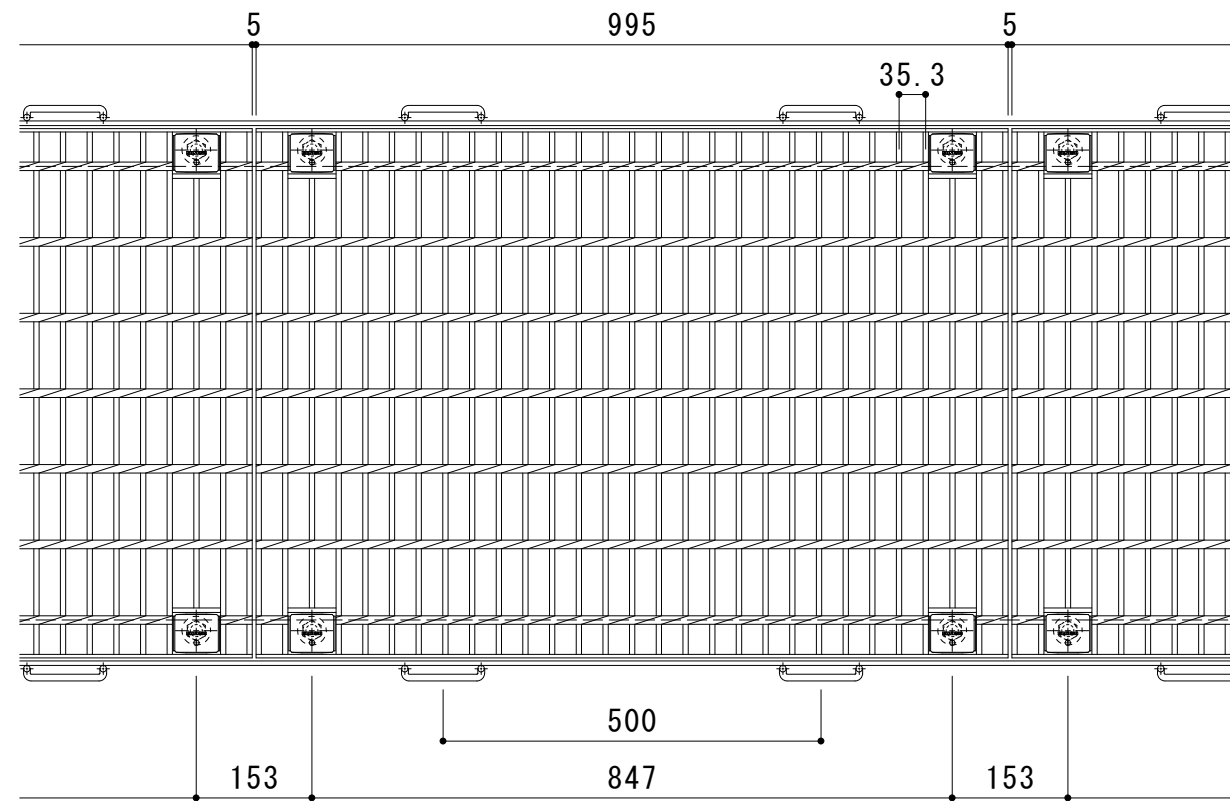


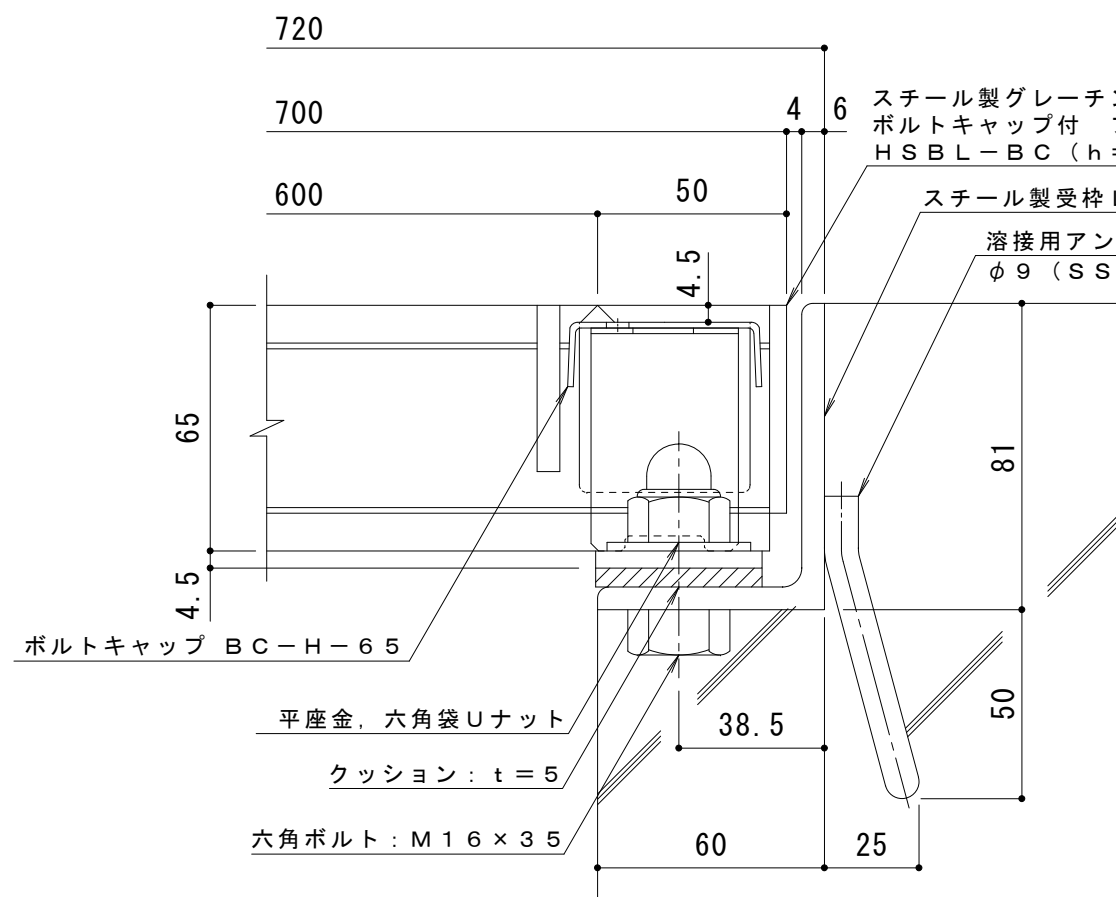


平面詳細図 S = 1 : 1 0

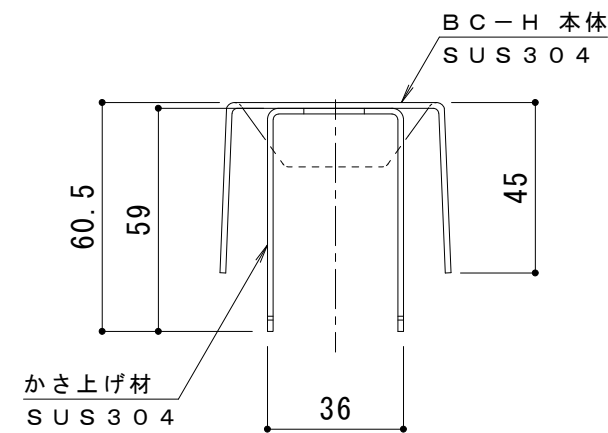

断面詳細図 S = 1 : 2

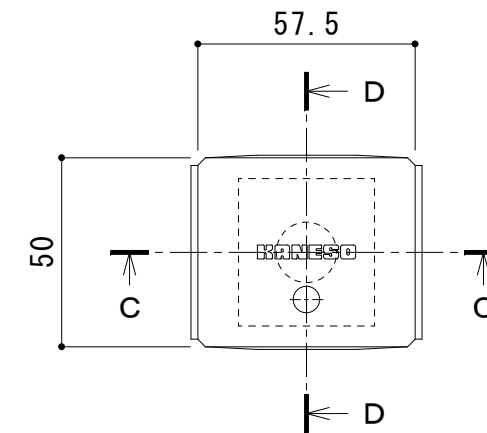

C - C 断面図

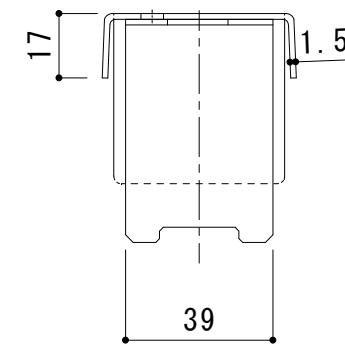

D - D 断面図

ボルトキャップBC-H詳細図

仕様 ※適用荷重: T-14

スチール製グレーチング ボルト固定式 ボルトキャップ付 プレーンタイプ
横断溝用 HSBL-BC 87065

材質: メインバー I-65@35.3 (SS400)

クロスバー □8 @100 (SS400)

エンドプレート FB4.5x55 (SS400)

処理: 溶融亜鉛めっき

定尺: 995

スチール製受枠 L-65B

材質: SS400

処理: 樹脂系塗装

定尺: 2000

訂 正	年・月・日	内 容	製 図	検 図	工事名称	製 図	検 図	作成年月日	カネソウ株式会社 3RG92383 図 示
	・				図面名称	真鍋有紀	星野和彦	縮尺	
	・				スチール製グレーチング ボルト固定式 ボルトキャップ付 プレーンタイプ 横断溝用 HSBL-BC 87065+L-65B			図 番	