




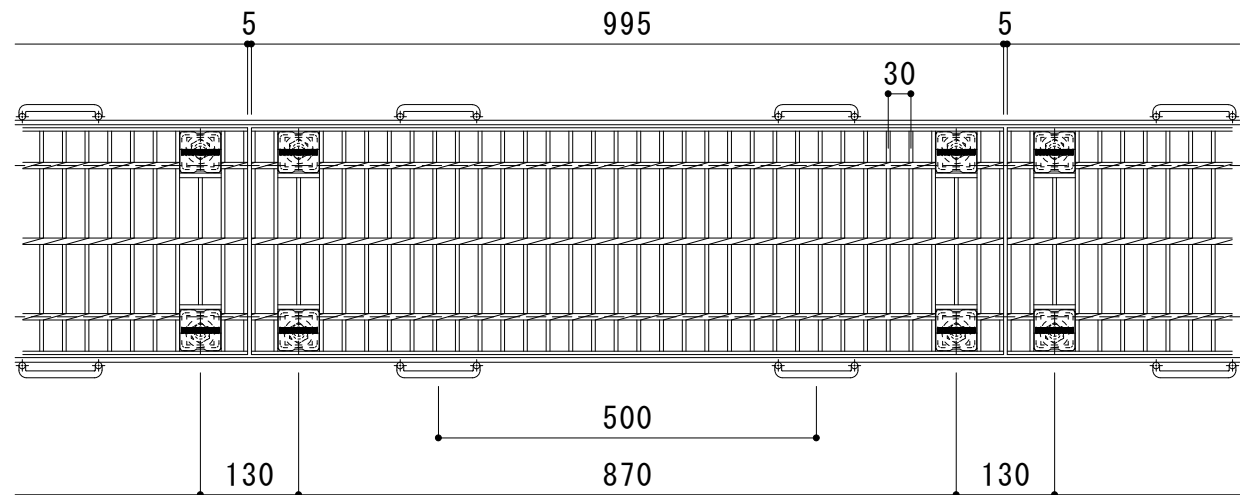

平面詳細図 S = 1 : 10

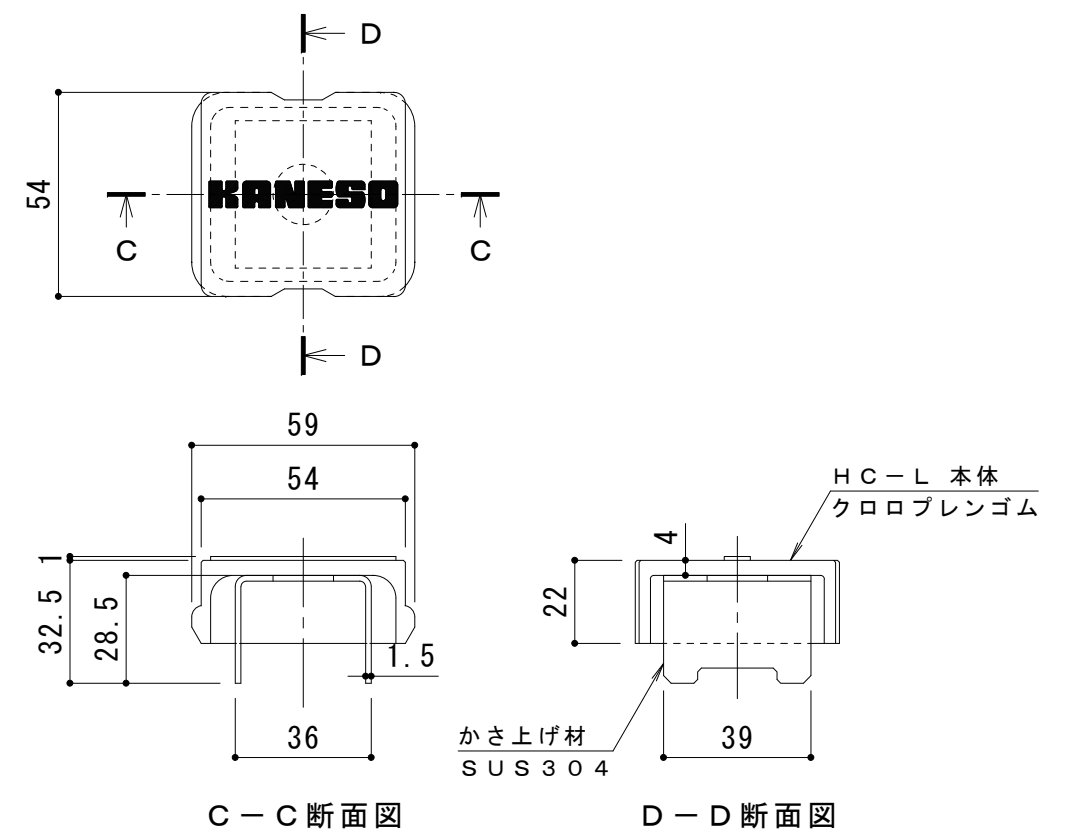

ボルトキャップHC-L詳細図

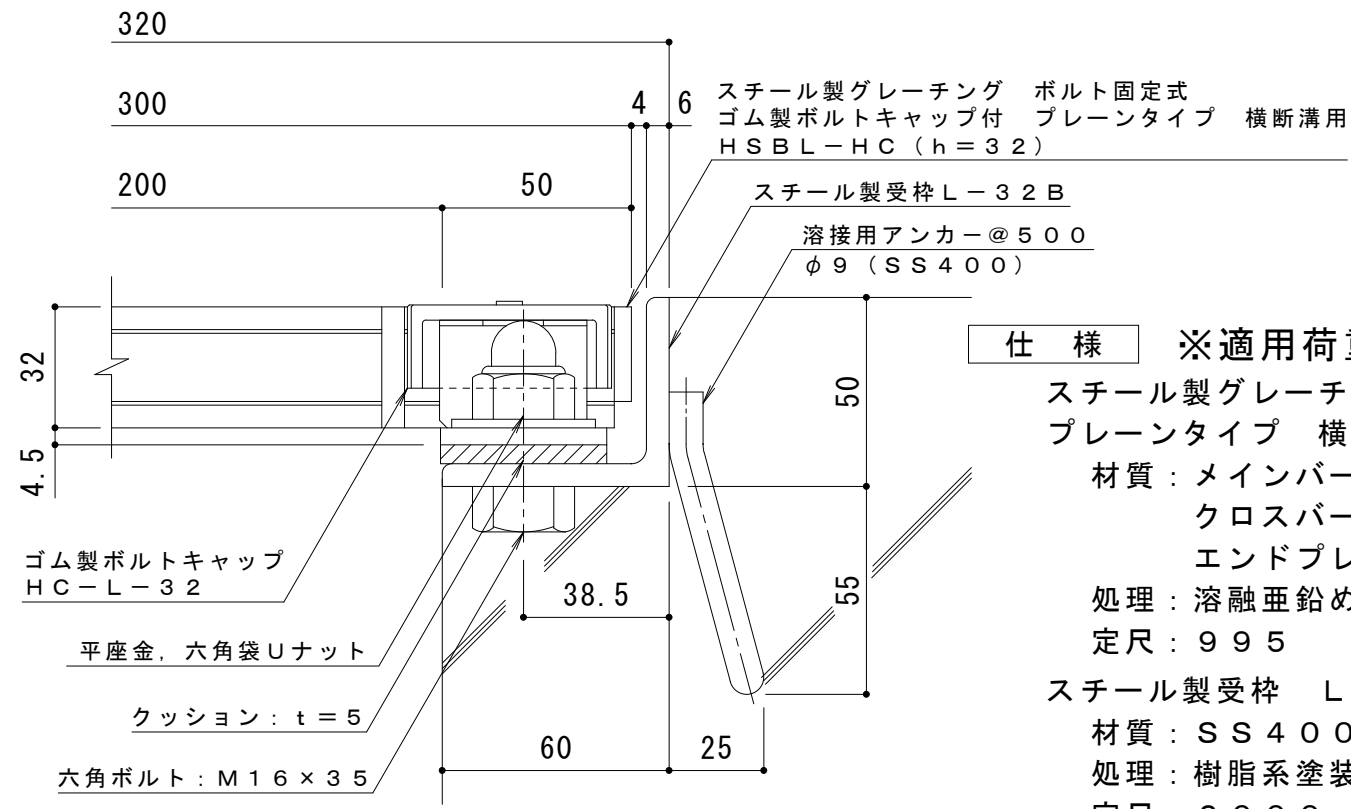

断面詳細図 S = 1 : 2

仕様 ※適用荷重: T-14
スチール製グレーチング ボルト固定式 ゴム製ボルトキャップ付
プレーンタイプ 横断溝用 HSB L-HC 83032
材質: メインバー I-32 @30 (SS400)
クロスバー □6 @100 (SS400)
エンドプレート FB4.5 x 25 (SS400)
処理: 溶融亜鉛めっき
定尺: 995
スチール製受枠 L-32B
材質: SS400
処理: 樹脂系塗装
定尺: 2000

訂 正	年・月・日	内 容	製 図	検 図	工事名称	製 図	検 図	作成年月日	カネソウ株式会社 3RG93664
	・				図面名称	酒井ひと美	樋口佳平	縮尺	
	・				HSBL-HC 83032+L-32B			図 示	